






Prospetto Nord 1:50

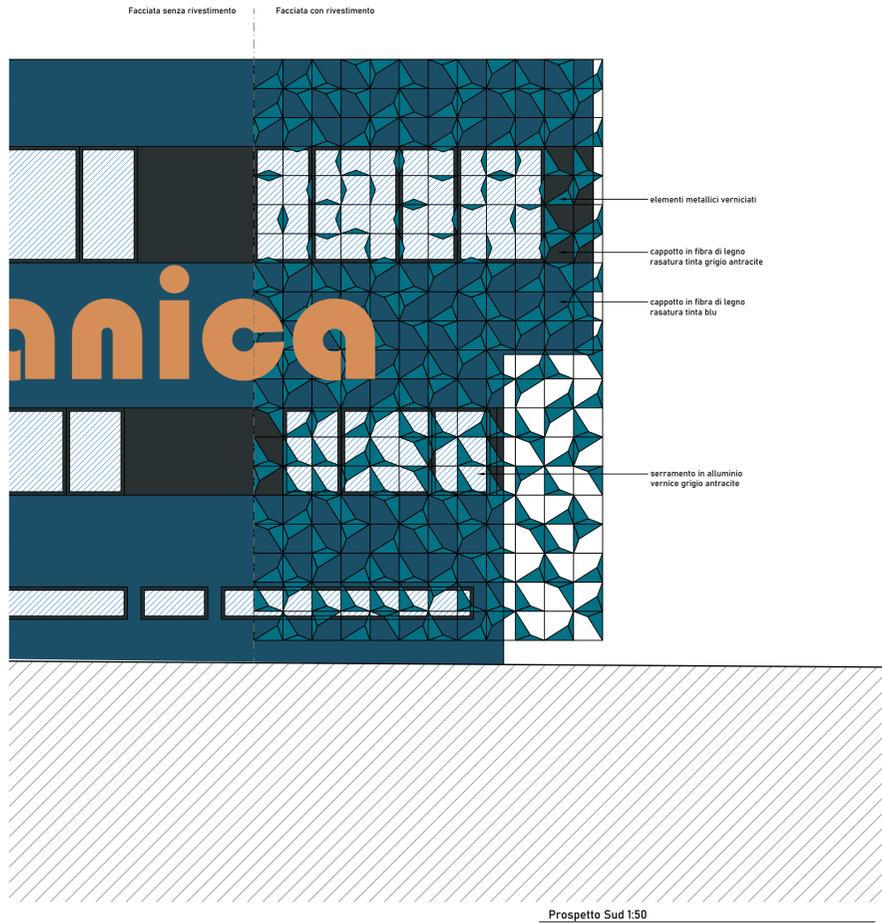


Sezione AA' 1:50

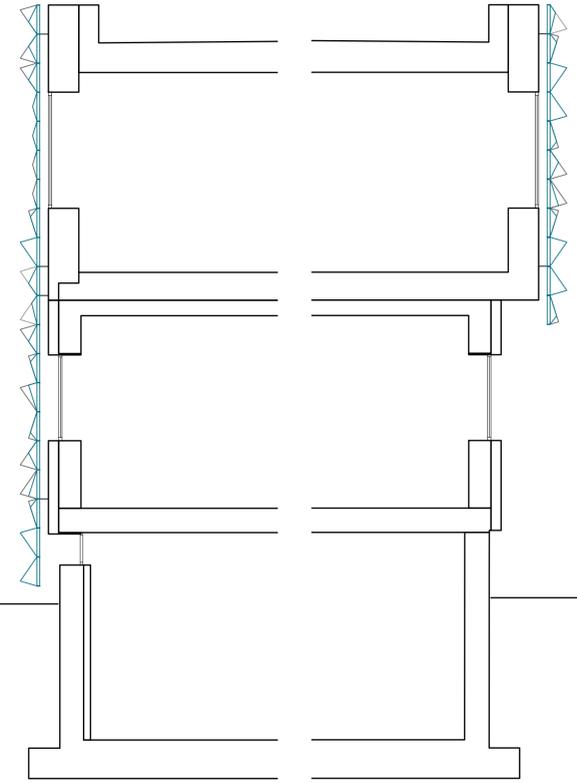

Prospetto Sud 1:50

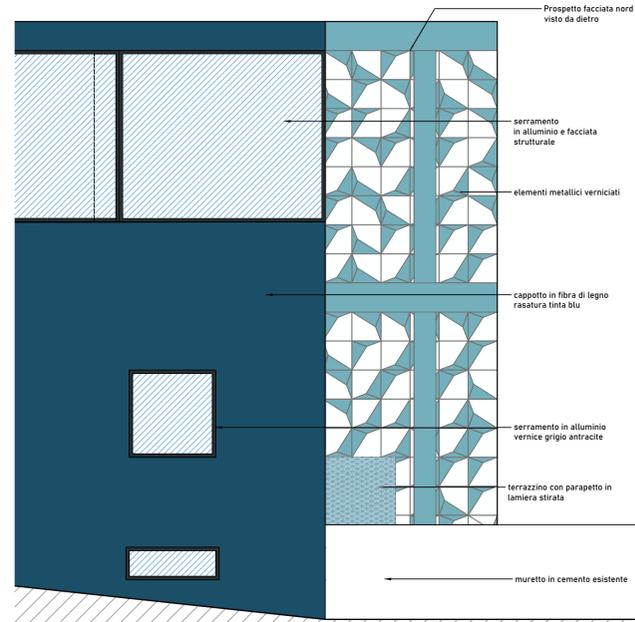

Sezione BB' 1:50

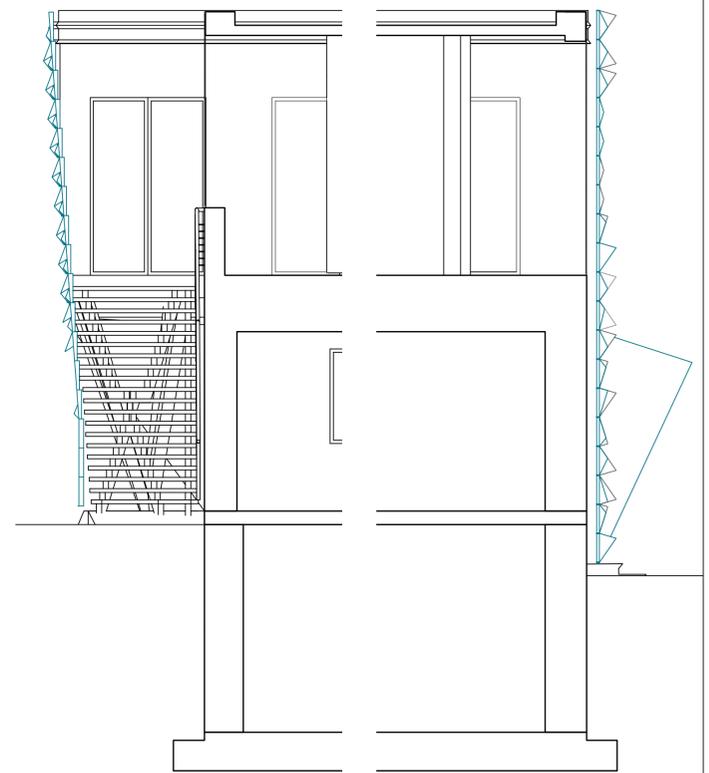

Pianta Piano Primo 1:50

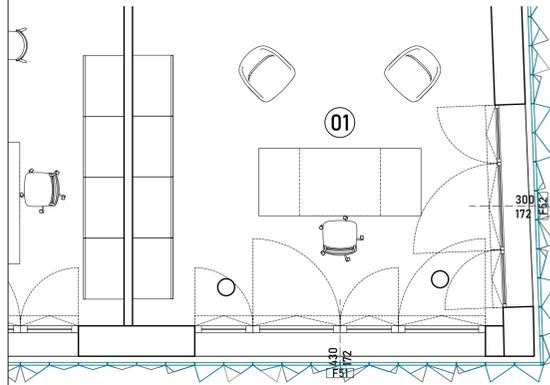


Tabella superficie rivestimento

Prospetto	Superficie rivestimento (mq)
Sud	126,51
Nord	436,26
Ovest	97,44
Est	0
TOTALE	660,21

Colore di riferimento: acetato rameico



INDIRIZZO DI INTERVENTO: Via All'Adige 4, Rovereto, TN, IT  
 RIFERIMENTO CATASTALE: CC Sacco / P. Ed. 675 - 676  
 TIPOLOGIA INTERVENTO: Ristrutturazione Edilizia  
 TITOLO EDILIZIO: Permesso di costruire  
 DESTINAZIONE D'USO: Direzionale

DATA: 19 febbraio 2025  
 SCALA: 1:100  
 FILE: MHQ\_ARCH\_Progetto VARIANTE 02.dwg

TAVOLA n.: TAVOLA TITOLO:  
**TAV.011** Tavola della tipologia di facciata

COMMITTENTE: Manica Spa  
 Leg. Rapp. Paolo Manica

Firma:

PROGETTISTA INCARICATO: Riccardo Bandera Architetto  
 Ordine Architetti di Venezia - n. 4391  
 Studio in Riviera XX settembre 38, 30174, Venezia  
 studio@riccardobandera.com - riccardobandera@pec.it  
 Tel. +39.349.3772802

Timbro e firma:

Documento validato da firma digitale