

Allegato Utente 11 (A11)



INDIRIZZO DI INTERVENTO: Via All'Adige 4, Rovereto, TN, IT
RIFERIMENTO CATASTALE: CC Sacco / P. Ed. 675 - 676
TIPOLOGIA INTERVENTO: Ristrutturazione Edilizia
TITOLO EDILIZIO: Permesso di costruire
DESTINAZIONE D'USO: Direzionale

DATA: 16 dicembre 2024
SCALA: 1:100
FILE: MHQ_ARCH_Progetto VARIANTE 02.dwg

TAVOLA n.: TAV.004
TAVOLA TITOLO: Stato Attuale - Pianta Piano Semi-int. e Pianta Piano Primo

COMMITTENTE:
Manica Spa
Leg. Rappr. Paolo Manica

Firme:


PROGETTISTA INCARICATO:
Riccardo Bandera Architetto
Ordine Architetti di Venezia - n. 4391
Studio in Riviera XX settembre 38, 30174, Venezia
studio@riccardobandera.com - riccardobandera@pec.it
Tel. +39.349.3772802

Timbro e firma:

Documento validato da firma digitale

Questo documento è un file elettronico prodotto per la redazione del progetto e contiene informazioni riservate e coperte da segreto professionale e da proprietà intellettuale (Legge sul diritto d'autore 22.04.1941 n° 633 e successive modificazioni), la cui divulgazione è punita. È vietata l'uso, l'alterazione, l'elaborazione, l'adattamento o l'uso non autorizzato senza permesso scritto dalla Riccardo Bandera Architetto. Il professionista si riserva il diritto di utilizzare i progetti e le soluzioni del computer senza permesso scritto dalla Riccardo Bandera Architetto. Il presente documento è di proprietà di Riccardo Bandera Architetto - n. 4391 o.s.p.c. di Venezia - e non può essere utilizzato per scopi diversi da quelli per i quali è stato prodotto.

Pianta Piano Semi-interrato 1:100

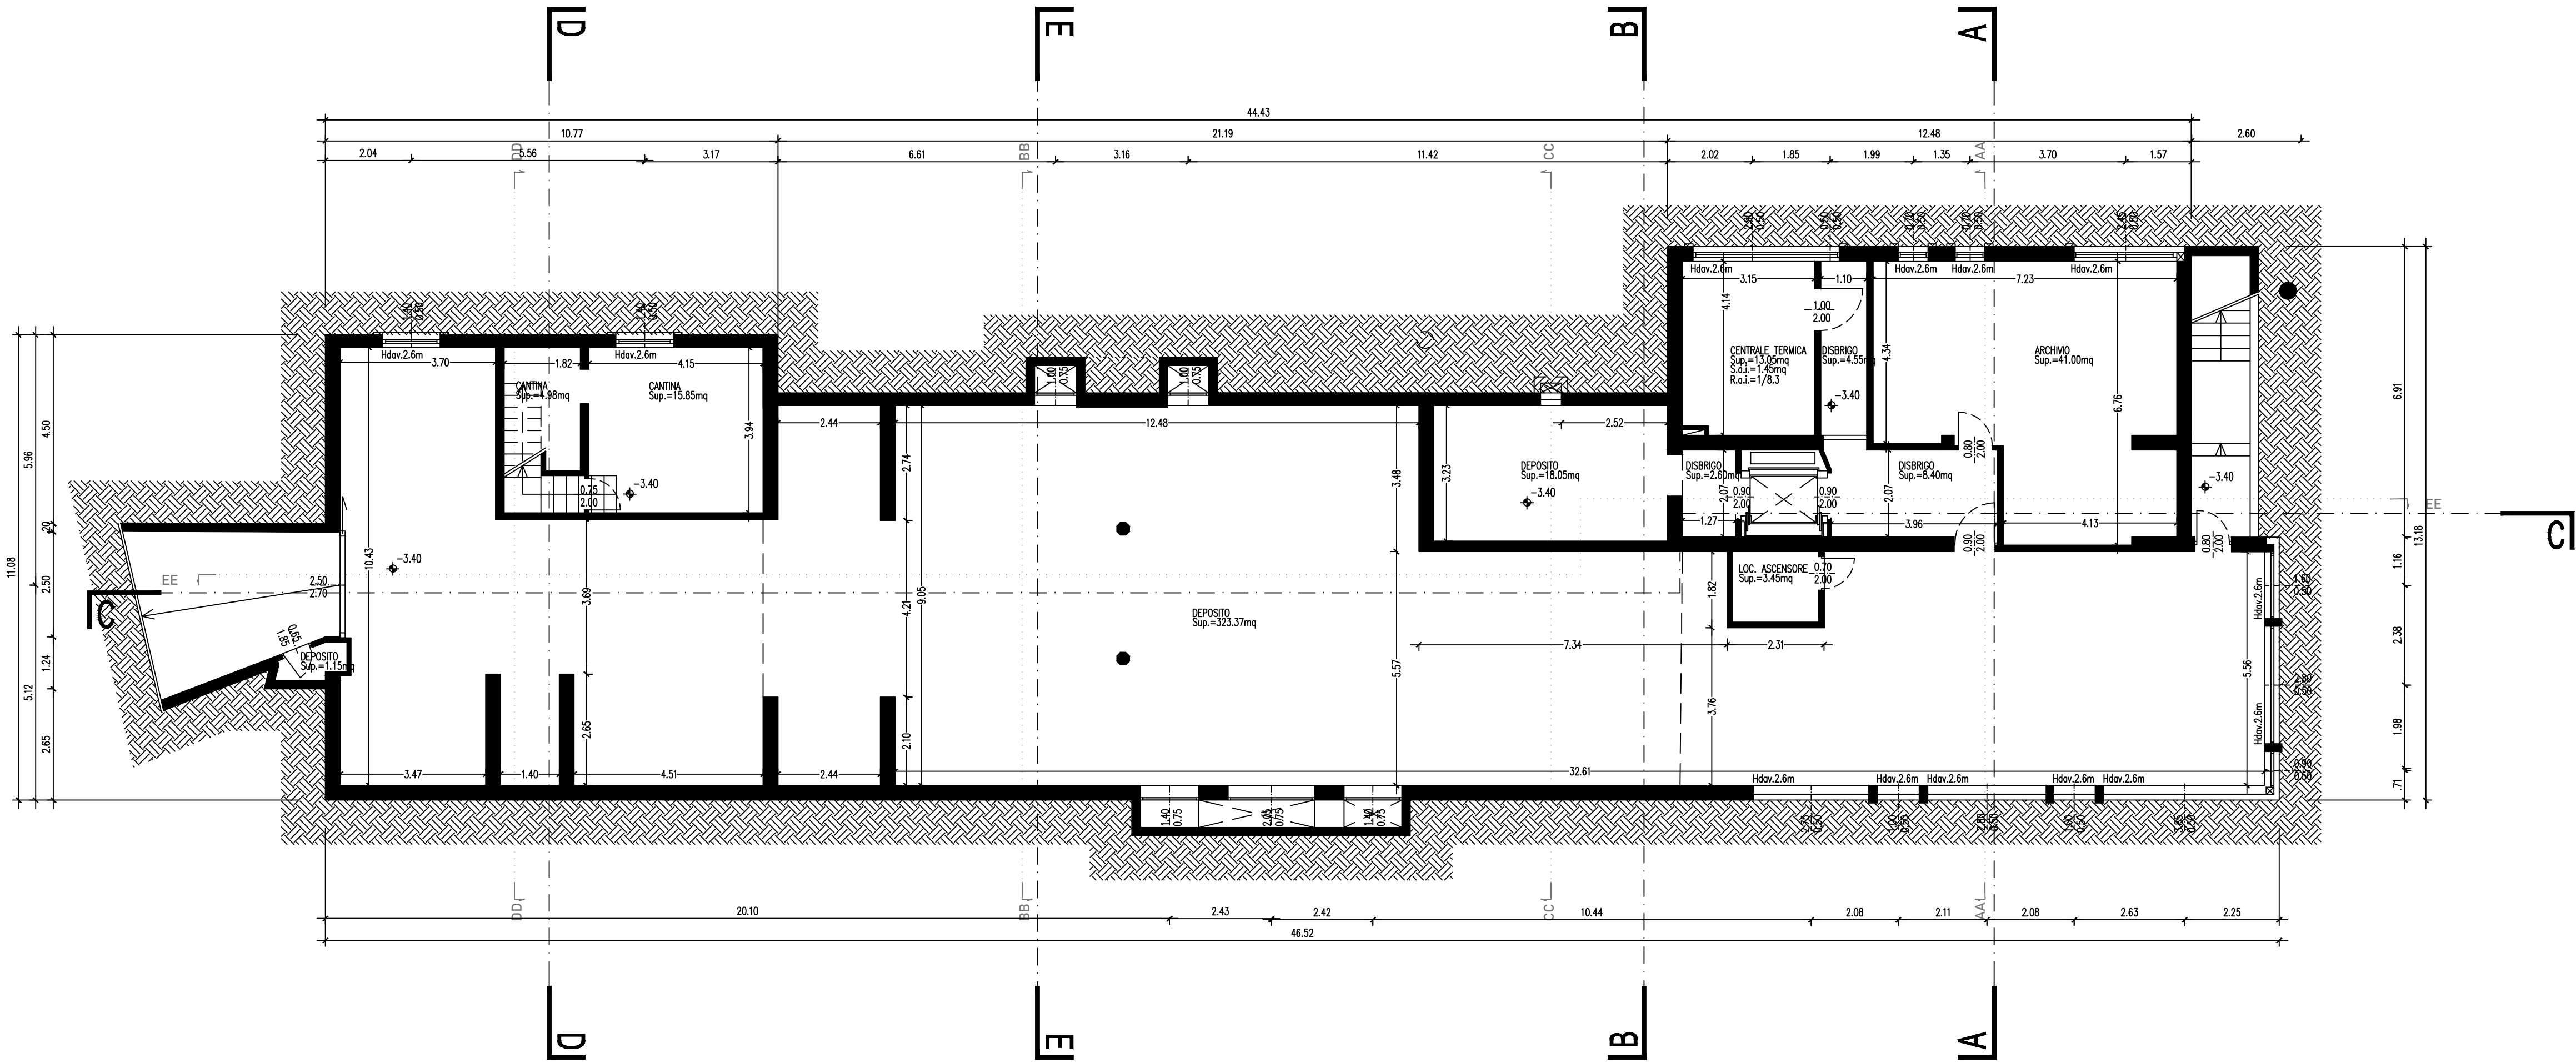

Pianta Piano Primo 1:100

