



PIANTA PIANO
INTERRATO

SCALA 1 : 100

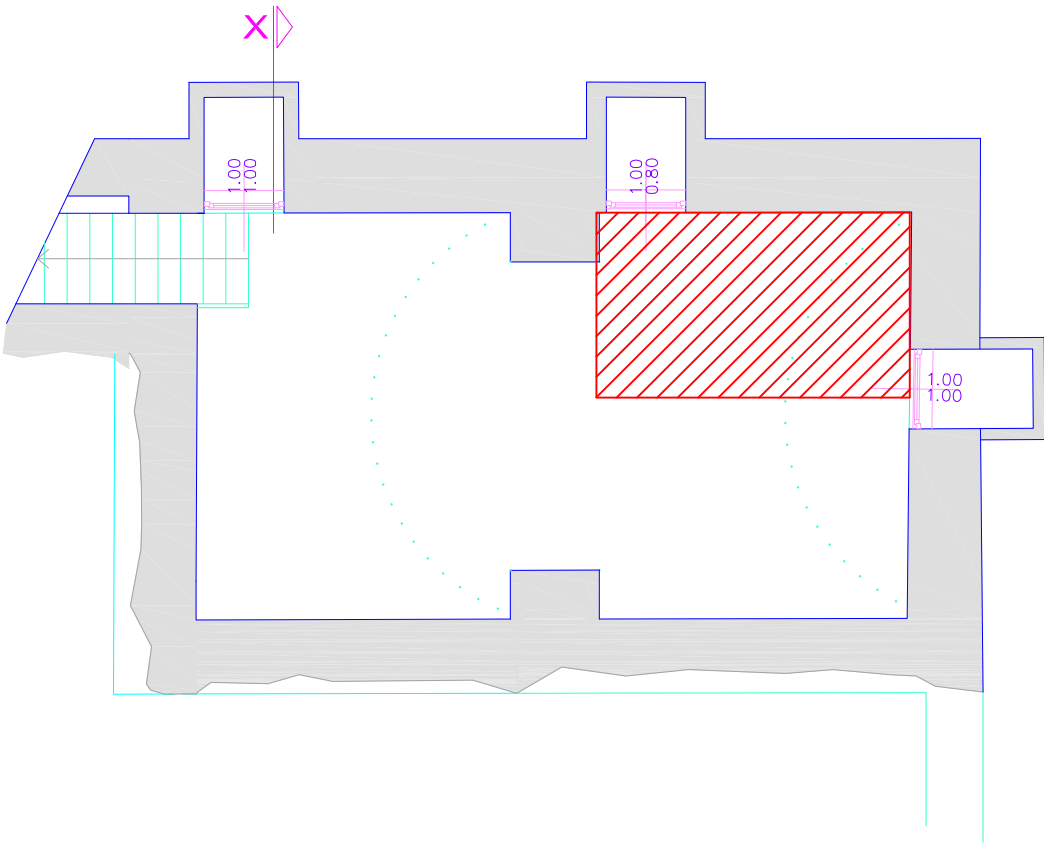

PIANTA PIANO
SEMINTERRATO

SCALA 1 : 100

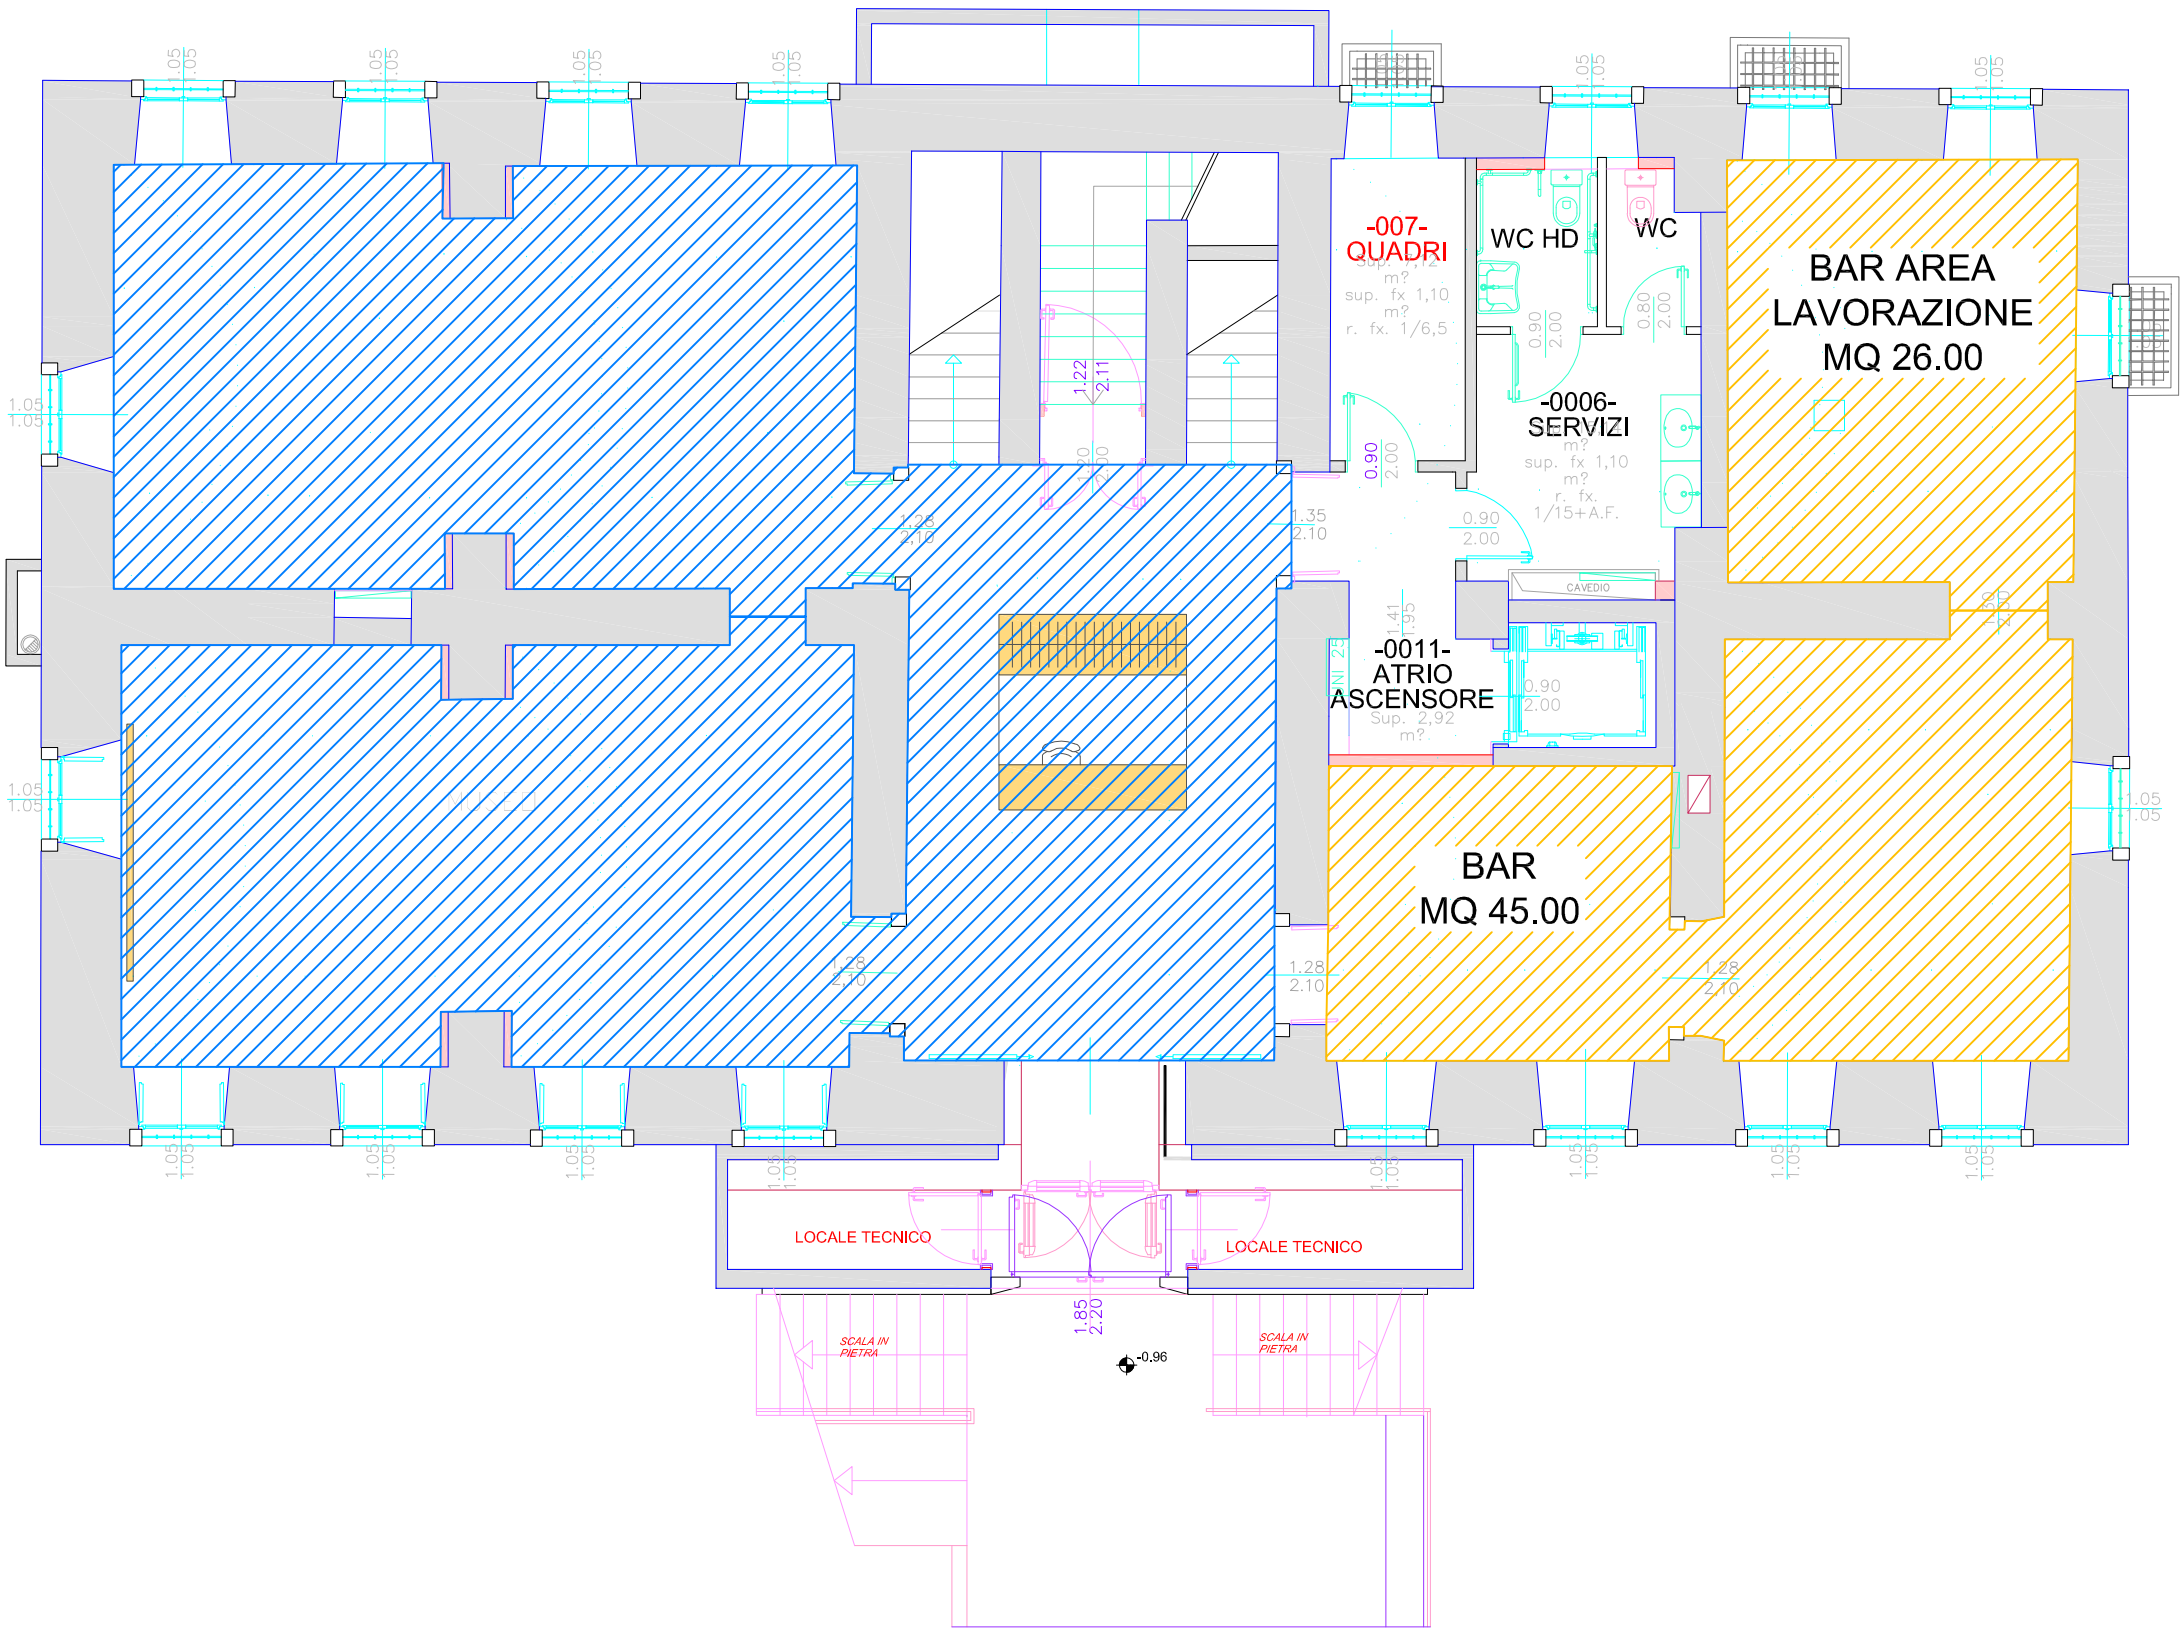

PROVINCIA DI TRENTO
COMUNE DI ROVERETO

COMMITTENTE:
Comune di Rovereto
P.zza Podestà 11
38068 ROVERETO TN

ELABORATO:
PLANIMETRIA
PIANO SEMINTERRATO E INTERRATO
BAR PALAZZO SICHART

PROGETTISTA:
geom. Claudio Iachellini
C.so Bettini 64 - 38068 Rovereto (TN)
0464/424113 - 335269087 -
e-mail: claudioiachellini@gmail.com

Tav. 02

SCALA: 1:100

DATA: 03/10/2025

REV.: 00