

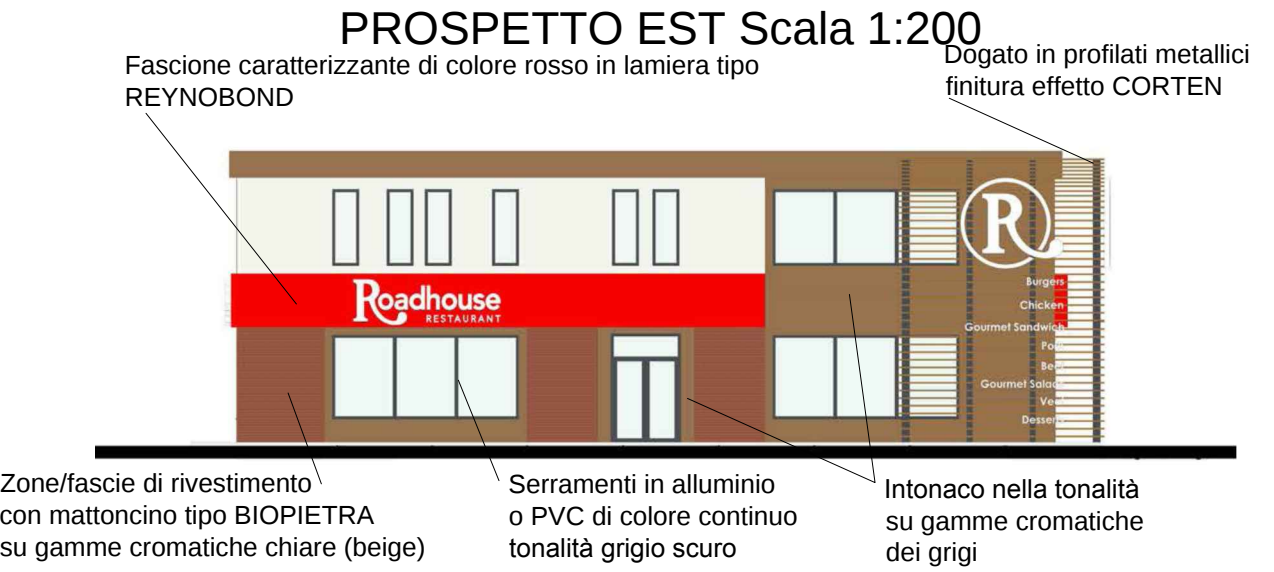



PROPOSTA PROSPETTICA CON INSEDIAMENTO AL PIANO TERRA DI RISTORANTE ROADHOUSE GRILL

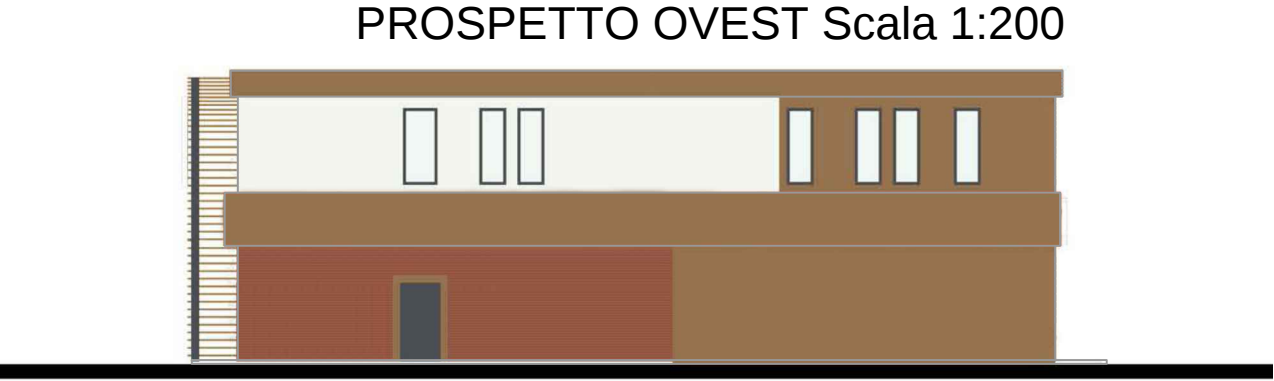


PROPOSTA PROSPETTICA IN ALTERNATIVA A QUELLA SOPRA SENZA MARCHI

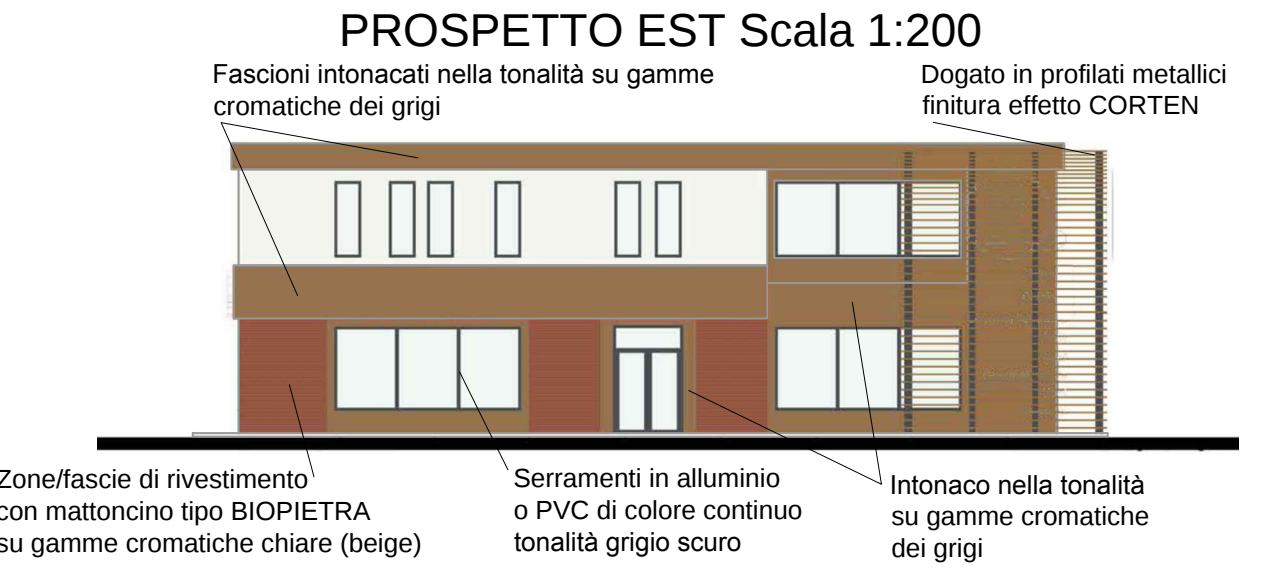

SEZIONE B-B: STATO DI PROGETTO Scala 1:200

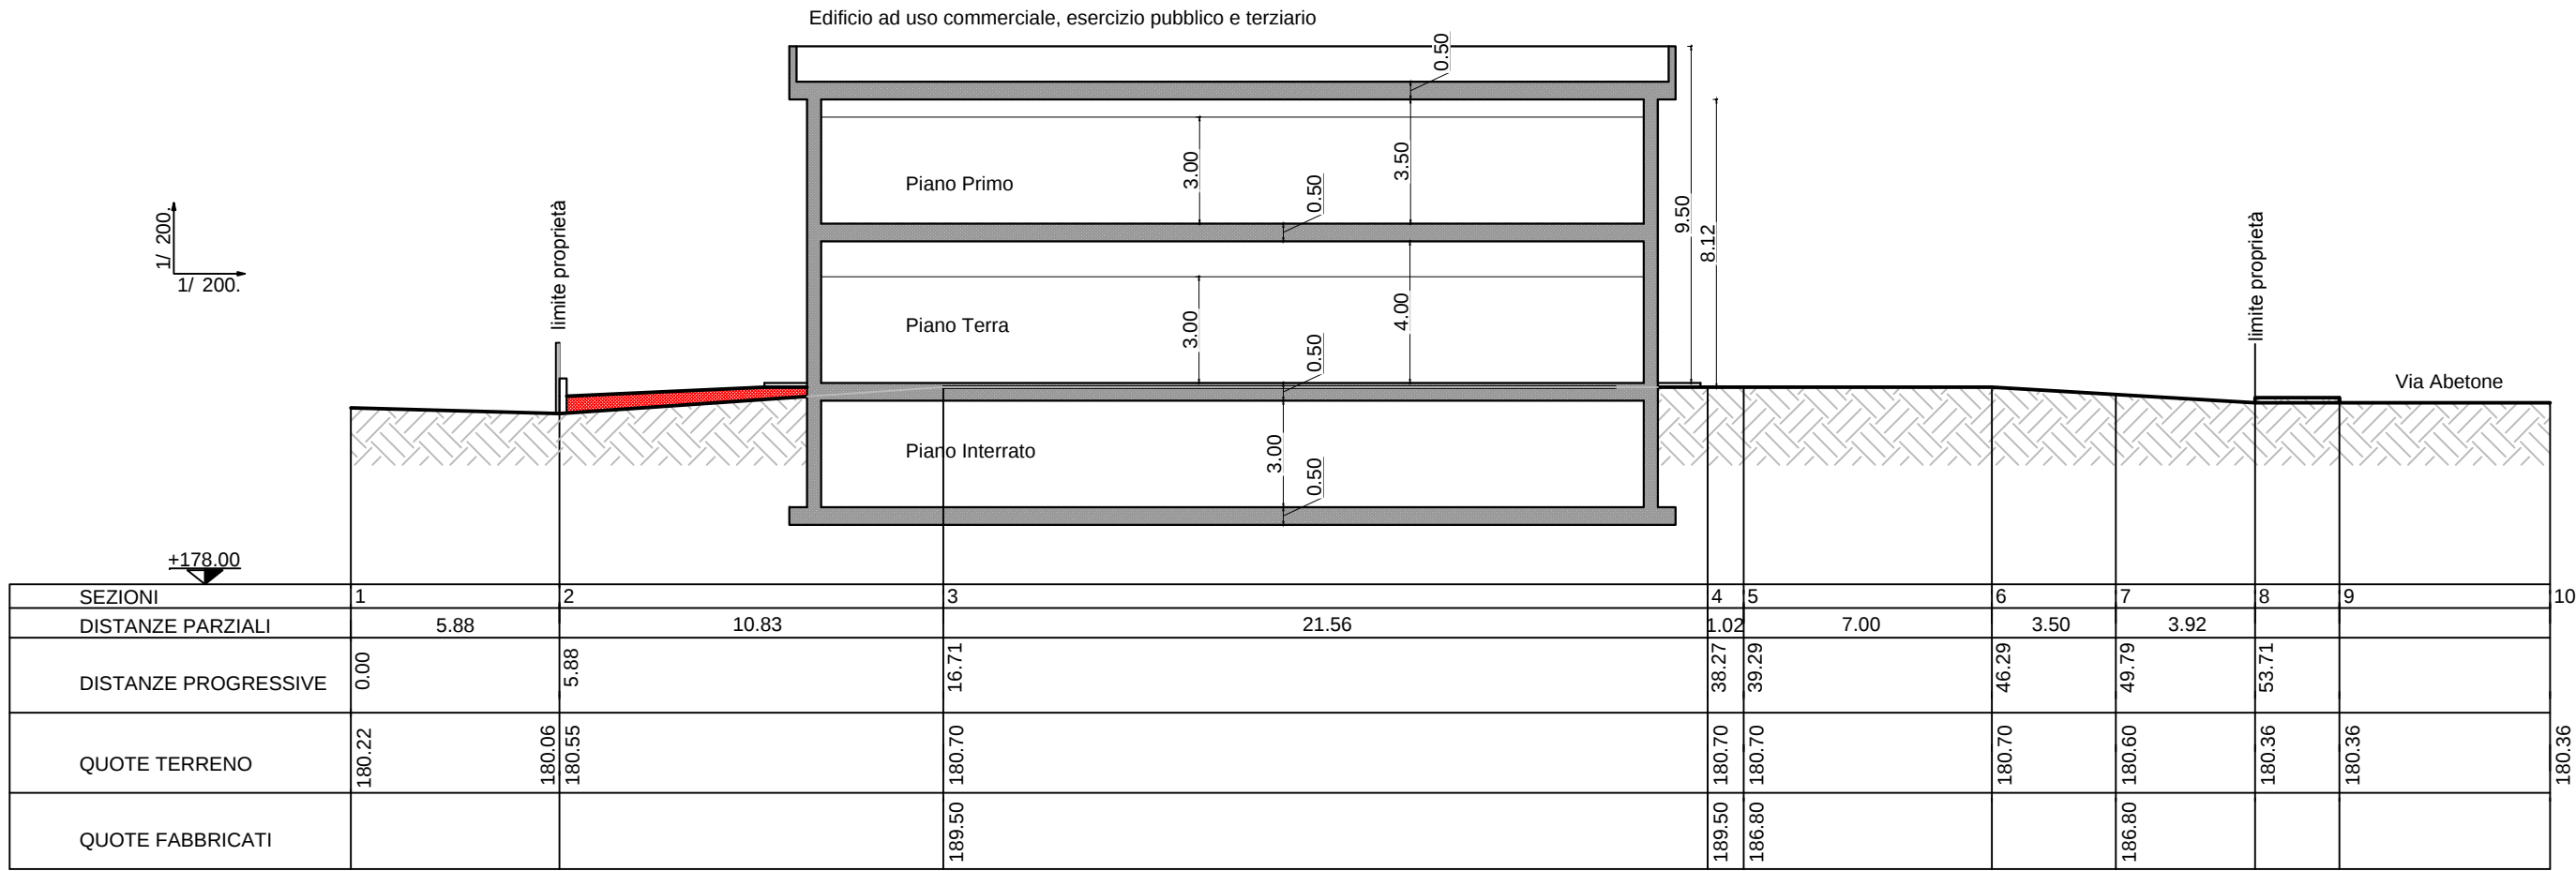


SEZIONE A-A: STATO DI PROGETTO Scala 1:200

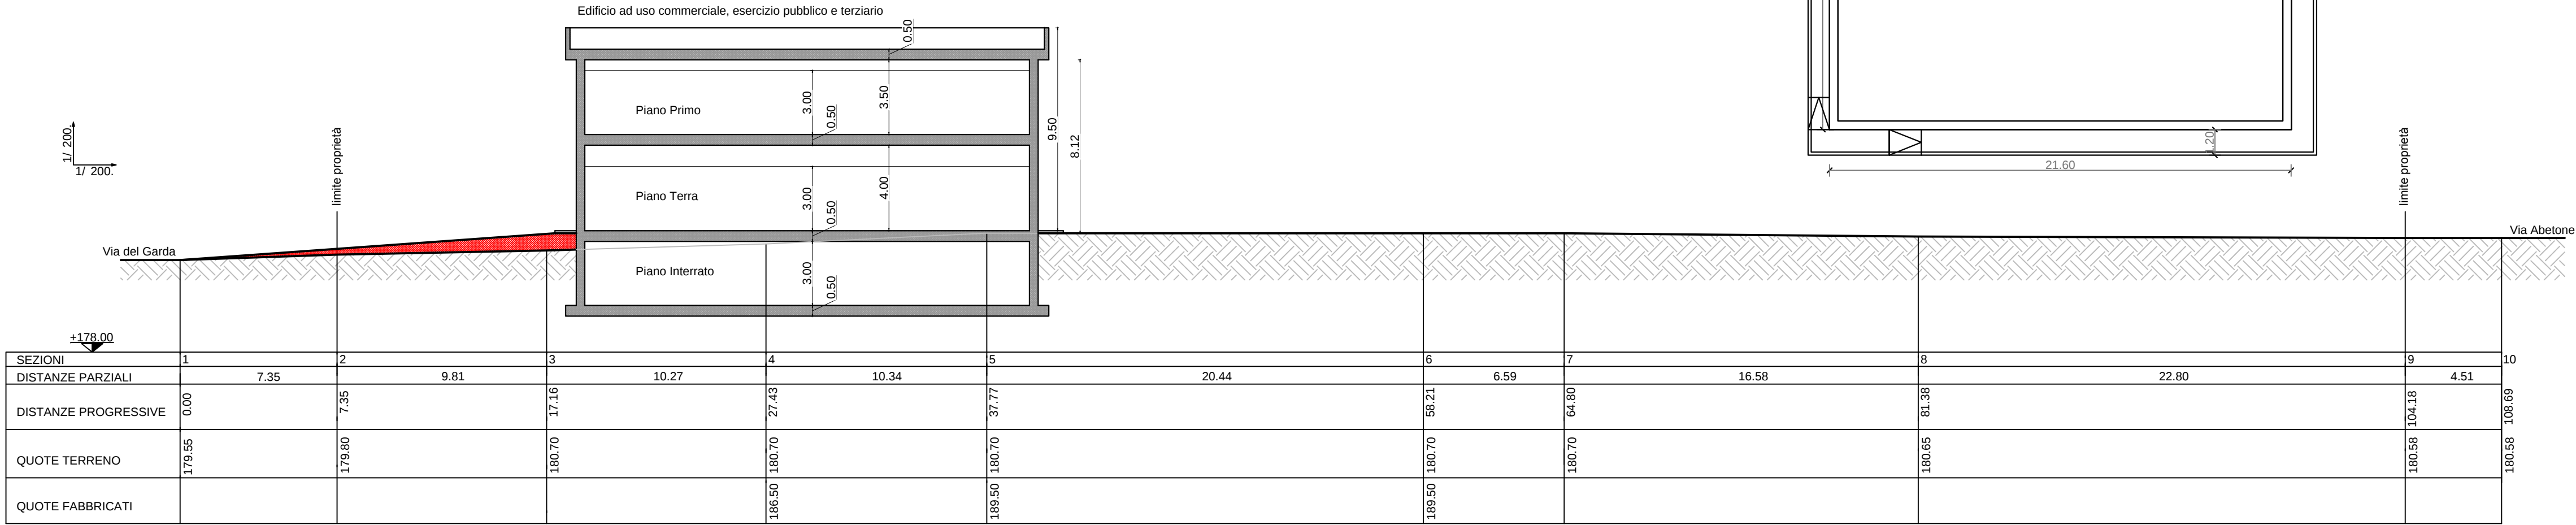


PIANTA PIANO TERRA Pubblico esercizio (ristorante)




PIANTA PIANO PRIMO Terziario (uffici)

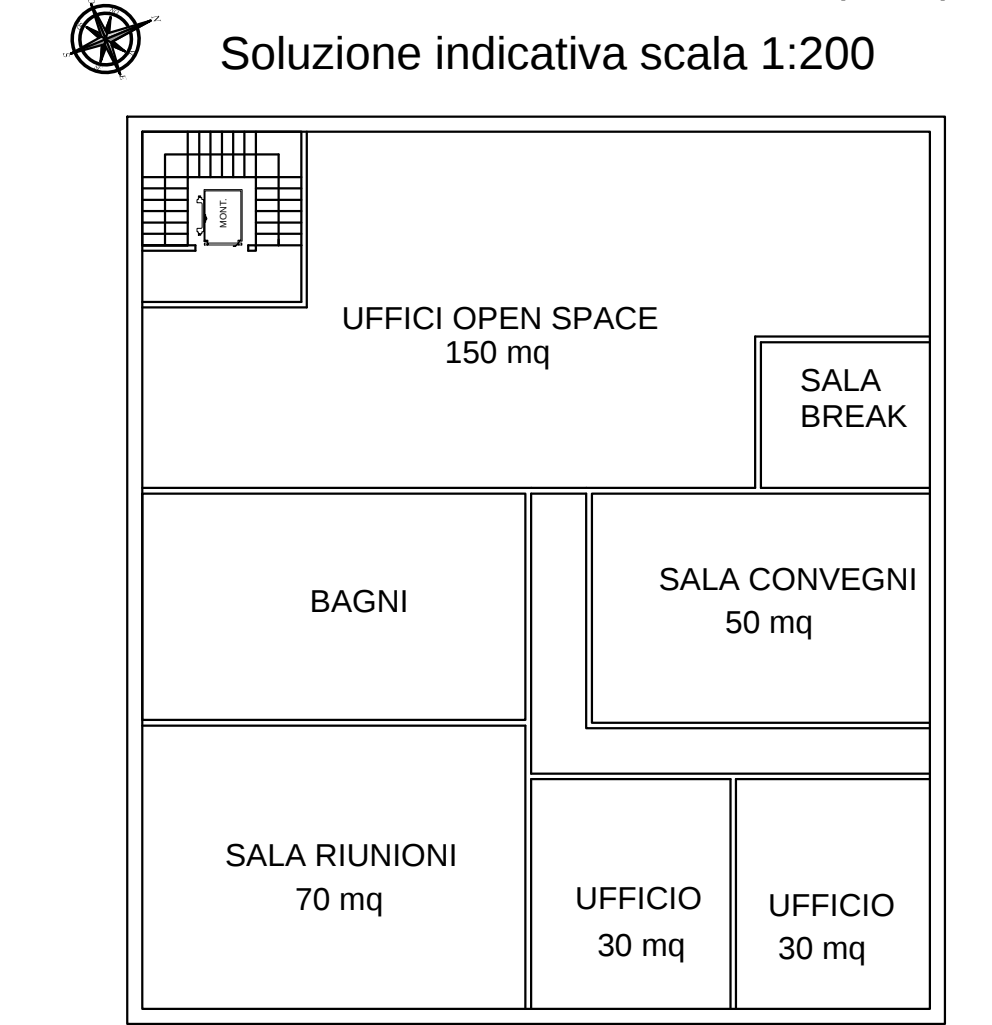

PIANTA PIANO TERRA alternativa commerciale

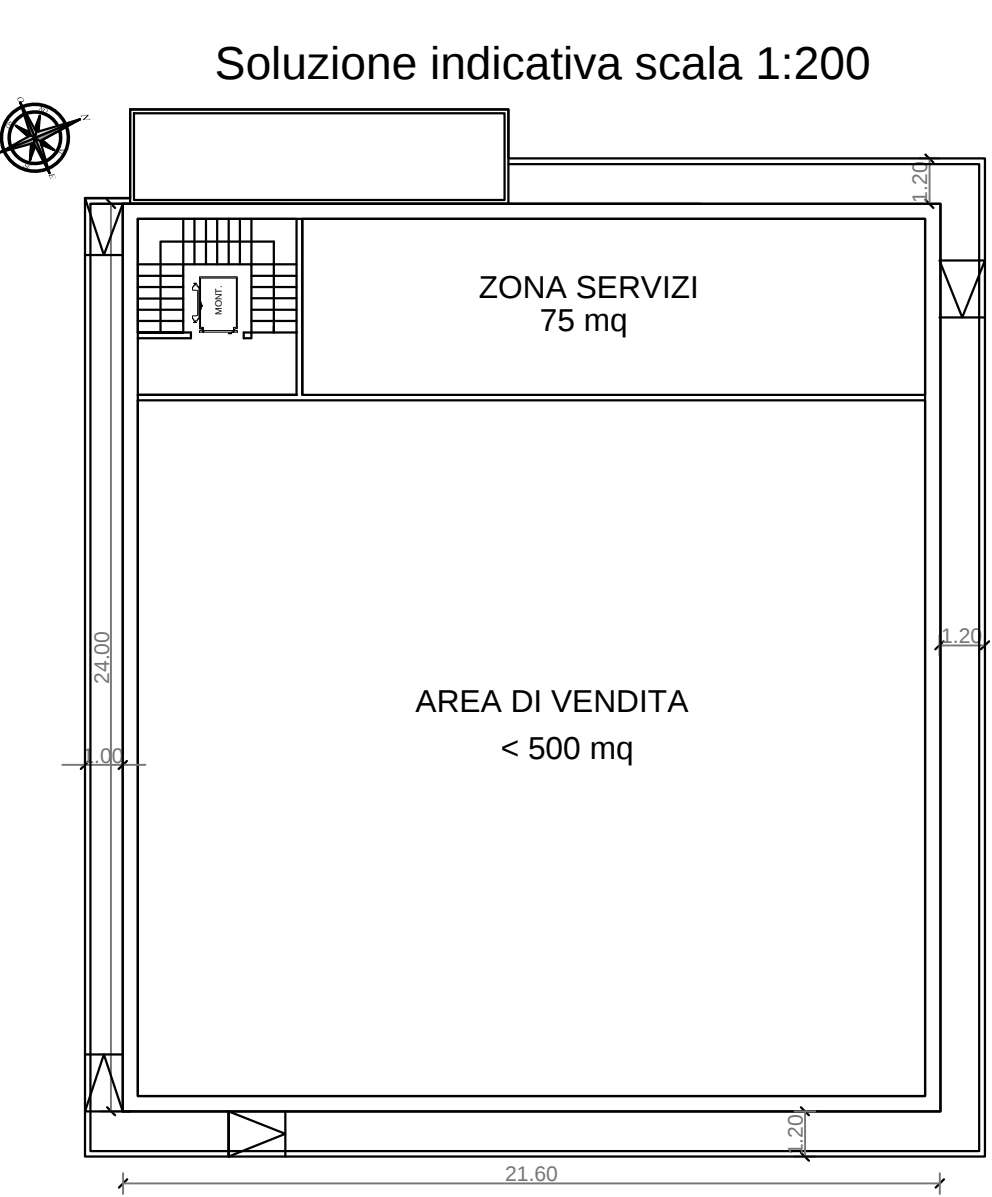

PLANIMETRIA GENERALE DI PROGETTO Scala 1:500

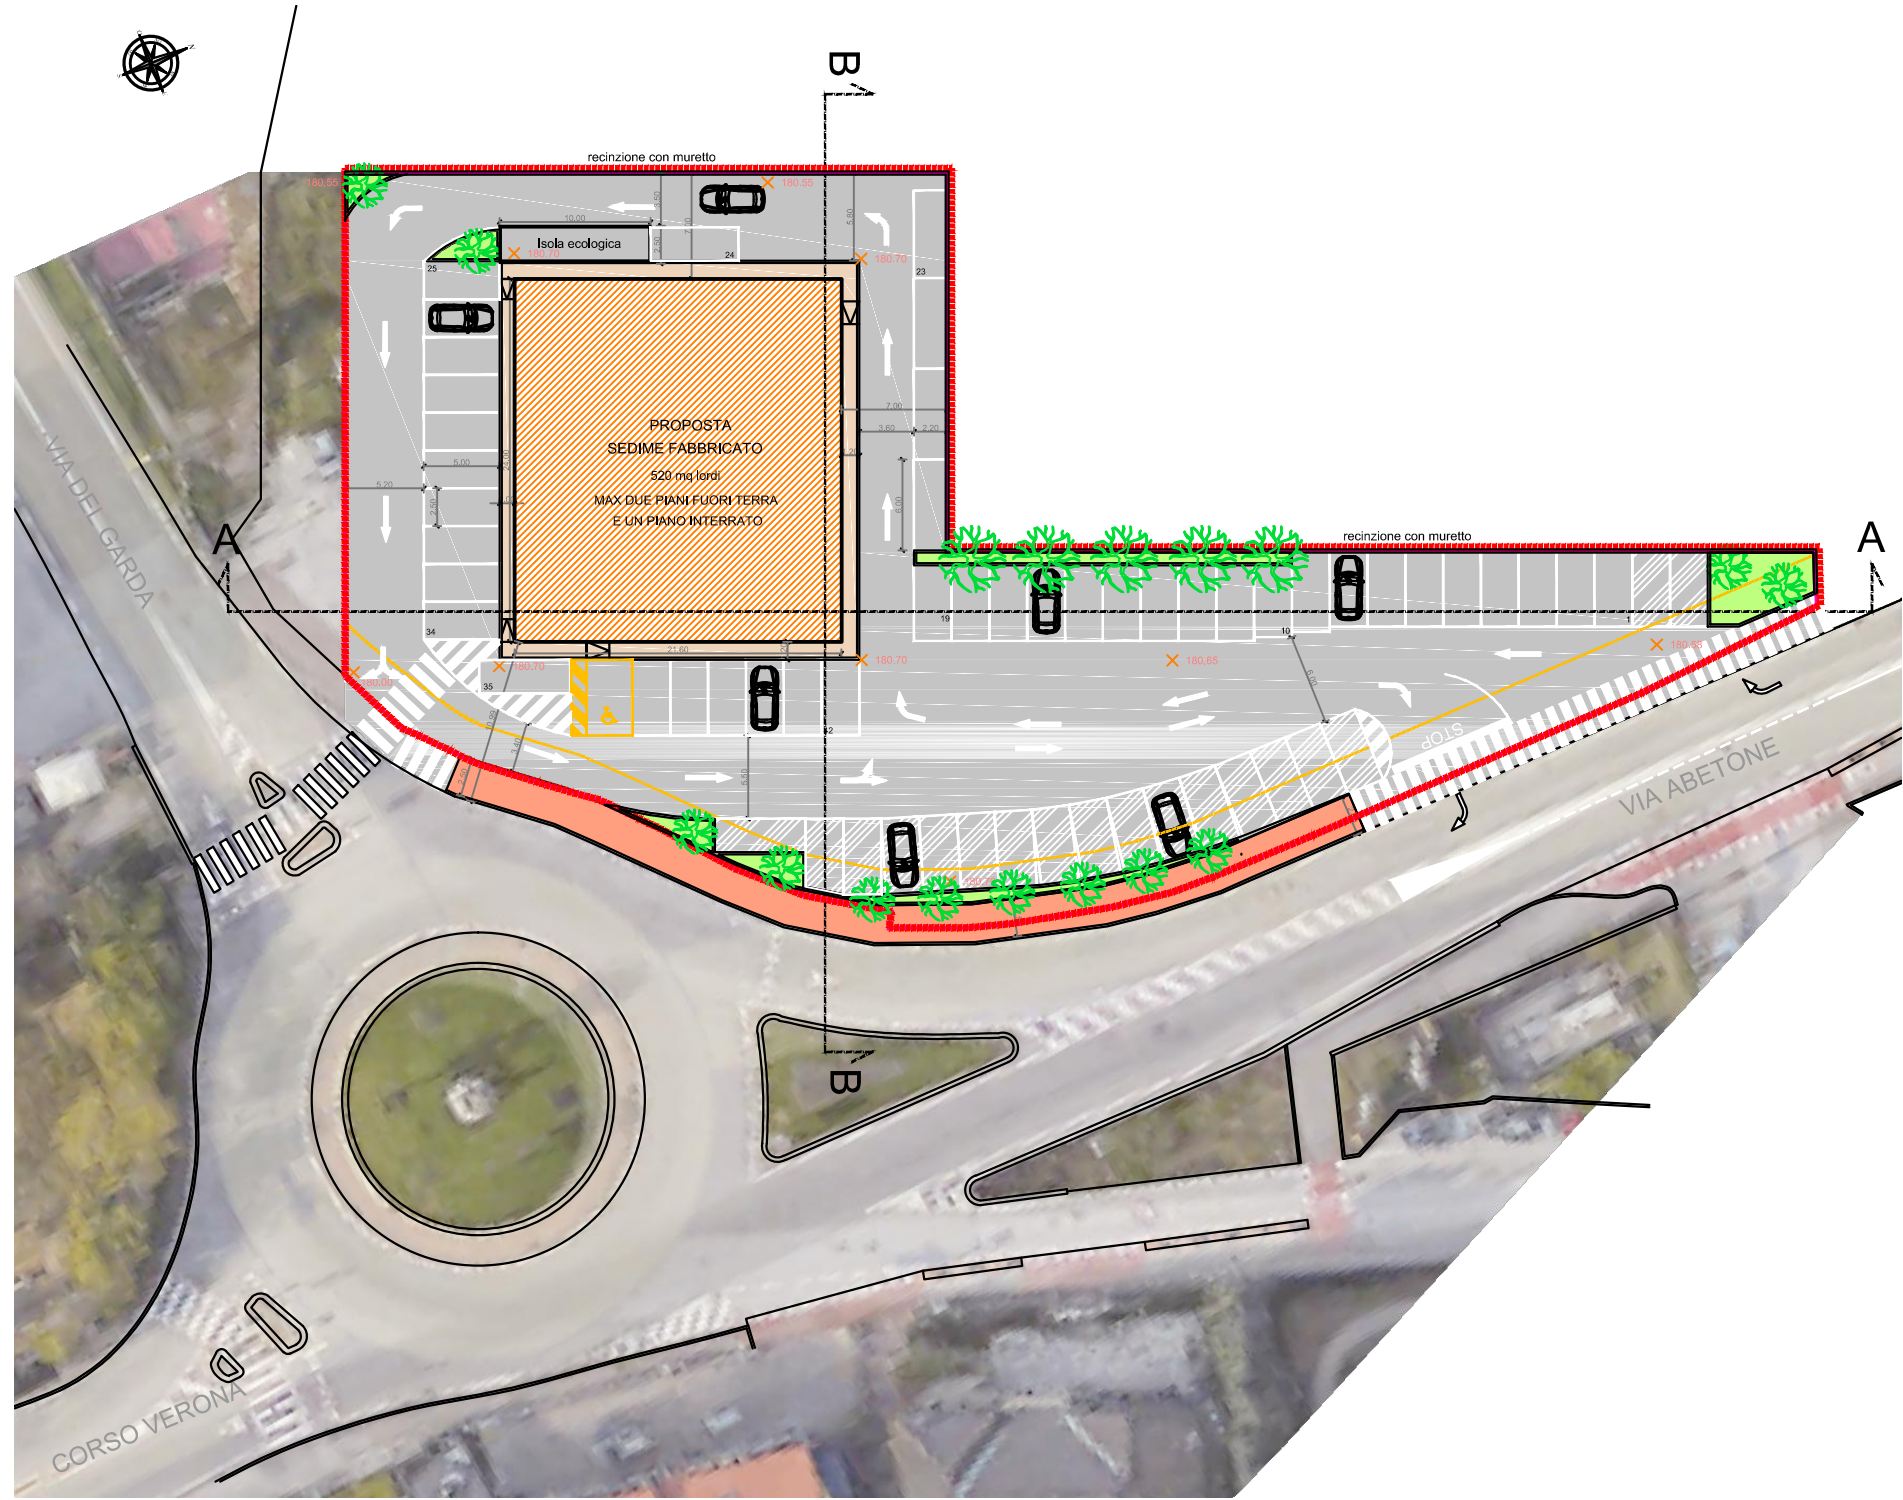

Comune di Rovereto

Provincia di Trento

Domanda
Piano di Lottizzazione 06a Via Abetone - SUD
Ambito B
di proprietà della ditta C.L.A.I.P.A. S.p.A.

committente C.L.A.I.P.A. S.p.A.
Via Roma, n. 34
46100 Mantova

progettista ing. Pietro Fogliato



studio tecnico
Pietro Fogliato
ingegnere civile

Via Robert Kennedy, n°33
37060 Lugagnano di Sona (VR)
Cell. 3343371636 - fax 0454686725
mail: pietrofogliato@fiscali.it

c.f. FGL PIR 72E27 L157T
p.IVA 03435300235
Albo ingegneri VR n. A2955

Piante, prospetti, sezioni
e profili terreno

Stato di Progetto

agg.	03
scala	varie
data	Gennaio 2019
elaborato	4