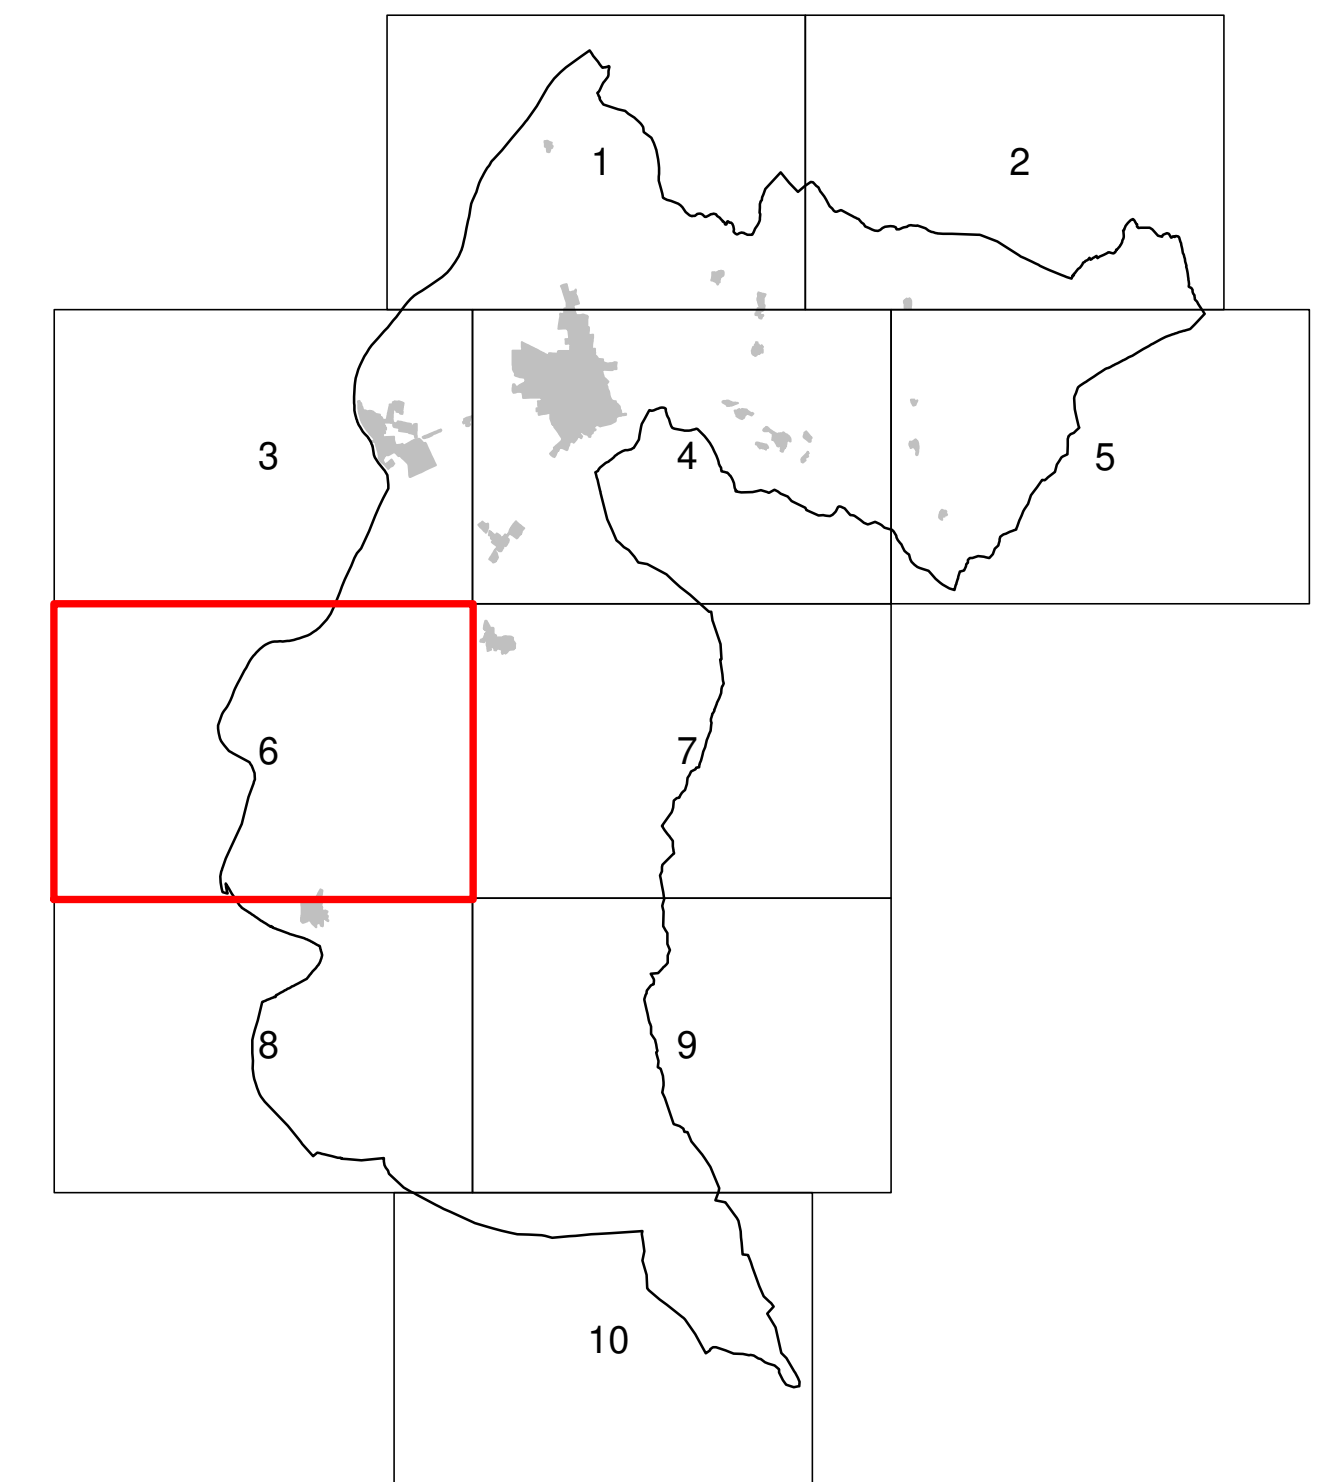


**VARIANTE al PRG "APRILE 2023" per la
RIGENERAZIONE AMBIENTALE, URBANISTICA
E PAESAGGISTICA DI VIA DEL GARDA**

Adozione Definitiva

Il progettista: Ing. Luigi Campostrini

Adozione del Consiglio Comunale deliberazione n° 29 di data 18 luglio 2023

Adozione definitiva del Consiglio Comunale	deliberazione n°	di data
--	------------------	---------

Approvazione della Giunta Provinciale	deliberazione n°	di data
---------------------------------------	------------------	---------

Entrata in vigore il

il Segretario generale
Valerio Bazzanella

Il Dirigente
Luigi Campostrini

TAVOLA 06
SCALA 1:5.000
PROGETTO VINCOLI