

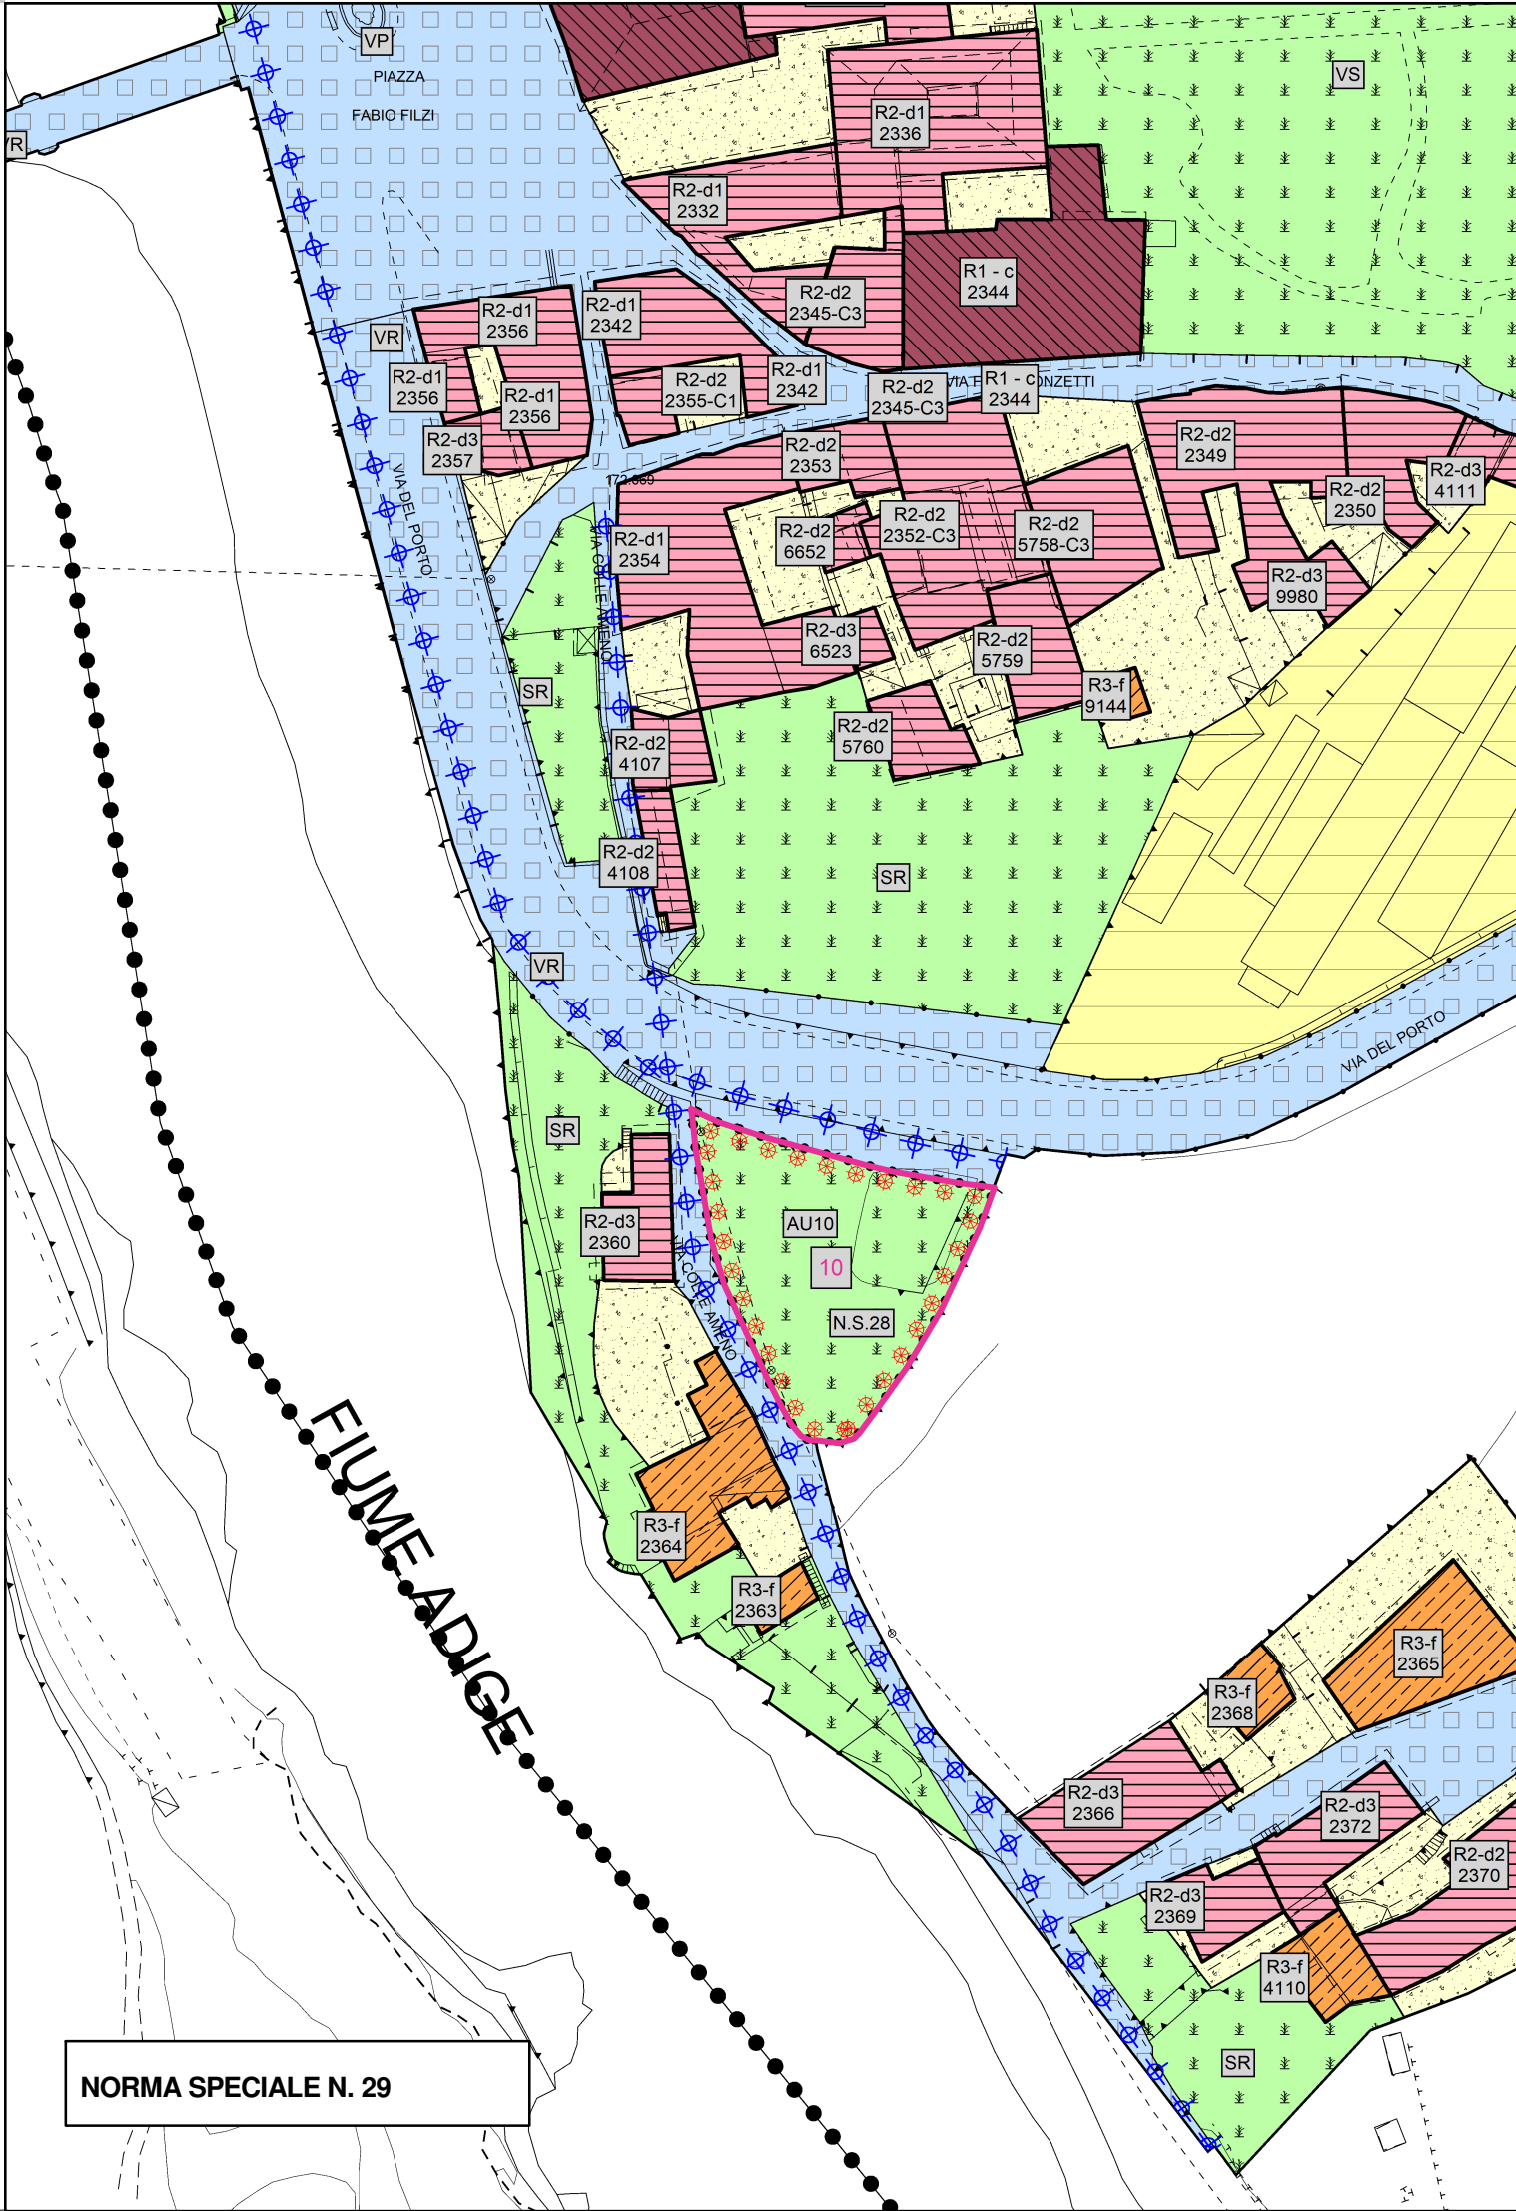
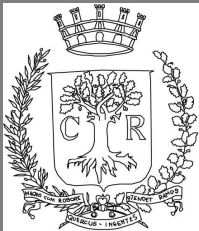


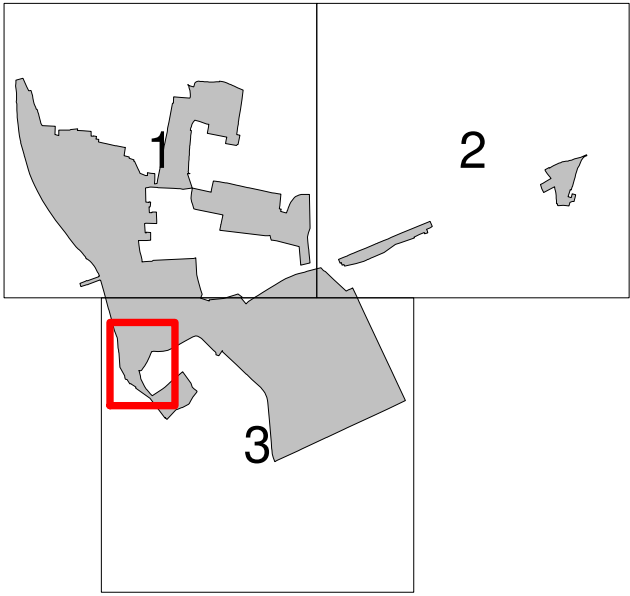

MODIFICHE CARTOGRAFICHE (v100_p):

Norma Speciale 28

10: stralcio della zona di "Spazi aperti di relazione e qualità paesaggistica" e individuazione della nuova Norma Speciale 28 con funzione prevalente di Spazi aperti di relazione e qualità paesaggistica; indicazione dell'accordo urbanistico AU10.

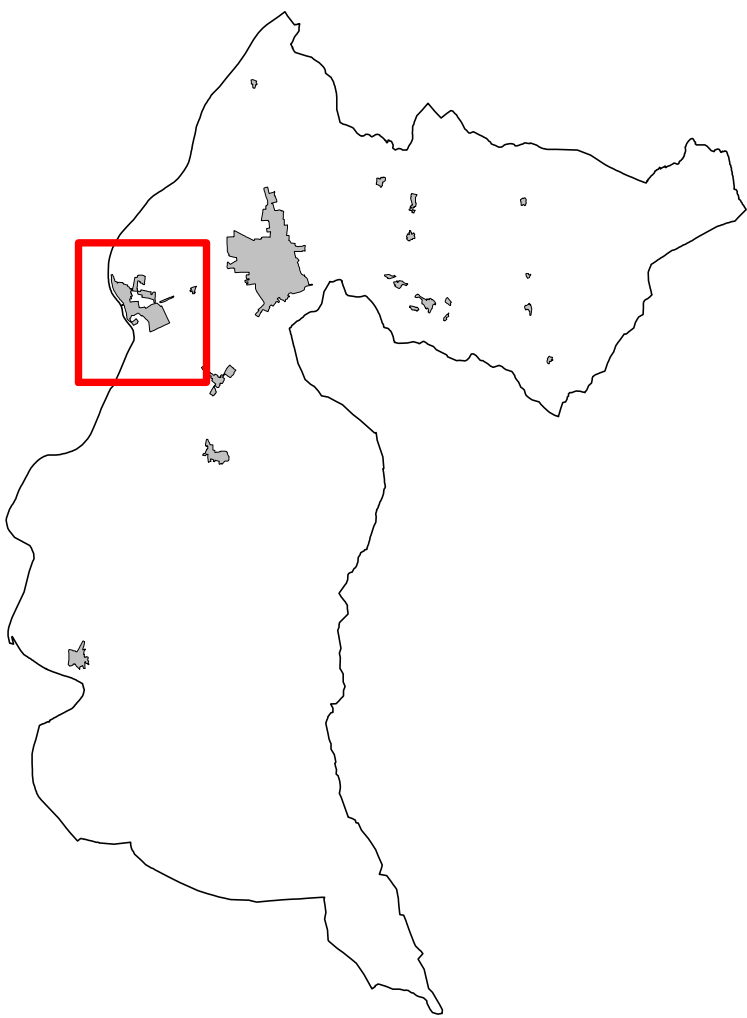

CITTA' DI ROVERETO
PIANO REGOLATORE GENERALE

VARIANTE al PRG "MAGGIO 2023"
Accordi per la promozione turistica e la
valorizzazione paesaggistico-ambientale

Adozione

Il progettista: Ing. Luigi Campostrini

Adozione del Consiglio Comunale	deliberazione n°	di data
Adozione definitiva del Consiglio Comunale	deliberazione n°	di data
Approvazione della Giunta Provinciale	deliberazione n°	di data
Entrata in vigore il		

il Segretario generale
Valerio Bazzanella

Il Dirigente
Luigi Campostrini

TAVOLA 02 - PGTIS
SCALA 1:1.000