


LEGENDA:

- PIANO DI LOTTIZZAZIONE PL 03 b - MERLONI SUD
- area attigua PIANO DI LOTTIZZAZIONE PL 03 c - MANZONI

Particella catastale	[ST] Superficie territoriale	Ripartizione della [SUN] Superficie Utile Netta	Uso pubblico	Parch. pubblico
pp.edd. 1125, 1126, 3048, 3047, 714/11, 1124, 1656, 1003/2, 3087, 2120, 1002 e p.f. 277/2 C.C. Rovereto	27.033 mq	18.893 mq	10.856 mq	130

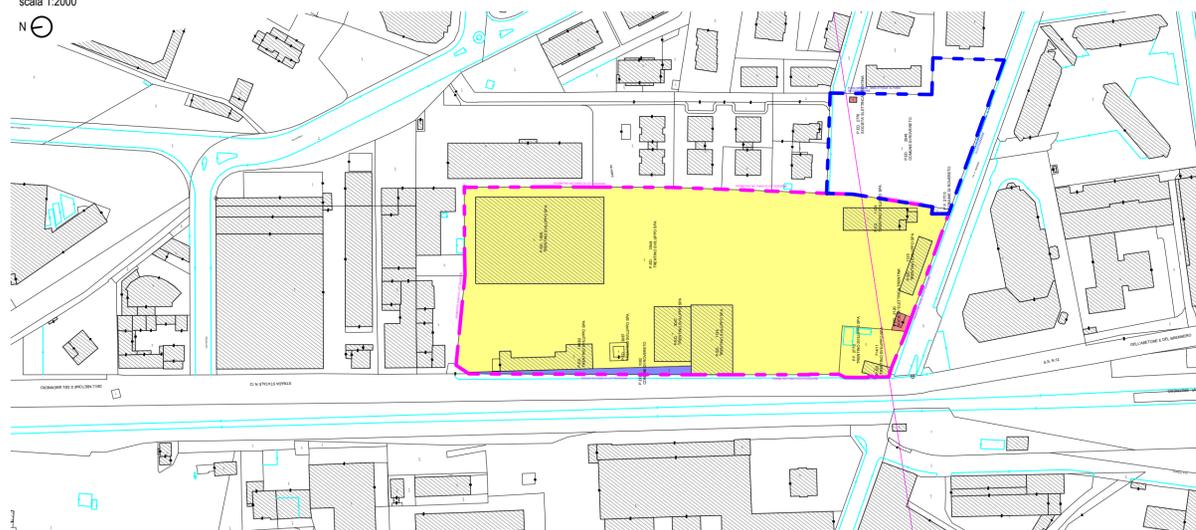

LEGENDA PROPRIETA':

- TRENINO SVILUPPO SPA
- COMUNE DI ROVERETO
- S.E.T.

ARTECNO

arch. Marco Donato
ing. Andrea Escher
ing. Arturo Mallo
arch. Davide Consolati

via Pasqui 34
I - 38068 Rovereto (TN)
tel. 0464.490346
fax 0464.490346
info@artecno.it

Sistema Gestione della Qualità
secondo ISO 9001:2015
CERTIFICAZIONE 17186/06/5
d.d. 18/03/2008 - emes. con. 08/02/2022
rilasciato da



Provincia Autonoma di Trento
Comune di Rovereto

**PL 03 b
MERLONI - SUD
ROVERETO (TN)**

PIANO DI LOTTIZZAZIONE
CONVENZIONATA

**NUOVO POLO
DELLE SCIENZE DELLA VITA
A ROVERETO**

COMMITTENTE:
TRENINO SVILUPPO SPA
Via F. Zeni, 8
38068 Rovereto (TN)

ORDINE DEGLI INGEGNERI
DELLA PROV. DI TRENTO
ECCHER - ANDREA ECCHER
ISCRIZIONE ALBO N° 1246

Ordine degli Architetti
Pianificatori, Paesaggisti e Conservatori
della Provincia di Trento
DAVIDE CONSOLATI
1473 sez. A - ARCHITETTURA

05 - 2024.08.07	EMMISSIONE 05 - PIANO DI LOTTIZZAZIONE CONVENZIONATA	
04 - 2024.04.10	EMMISSIONE 04 - PIANO DI LOTTIZZAZIONE CONVENZIONATA	
03 - 2024.03.21	EMMISSIONE 03 - PIANO DI LOTTIZZAZIONE CONVENZIONATA	
02 - 2024.01.30	EMMISSIONE 02 - PIANO DI LOTTIZZAZIONE CONVENZIONATA	
REDATTO: D.C. - 2024.08.07	VERIFICATO: M.B. - 2024.08.07	VALIDATO: M.B. - 2024.08.07

OGGETTO:
**INQUADRAMENTO URBANISTICO,
ESTRATTO P.R.G., SCHEDE NORMA
DI P.R.G.**

scala 1:1000 - 1:2000

PIANO DI LOTTIZZAZIONE

IL PROGETTISTA:
**ORDINE DEGLI ARCHITETTI
DELLA PROV. DI TRENTO**
Luca Bonifazi
ING. CARLO BONIFAZI
ISCRIZIONE ALBO N° 545

CODICE COMMESSA: N° TAVOLA:
3000 U-T-10-01