




PLANIVOLUMETRICO
scala 1:500



- LEGENDA PAVIMENTAZIONI:
- 1 asfalto
 - 2 asfalto verniciato
 - 3 segnaletica orizzontale bianca
 - 4 superficie a verde
 - 5 pavimento in cemento industriale
 - 6 pavimento in lastricato in pietra
 - 7 copertura verde estensivo
 - 8 alberature ad alto fusto
 - 9 ipotesi di collegamento con passerella sopraelevata

ASSONOMETRIA CON DETTAGLIO DELLA FACCIATA DEI VOLUMI A CARATTERE INDUSTRIALE LEGGERO - PRODUTTIVO
scala a vista

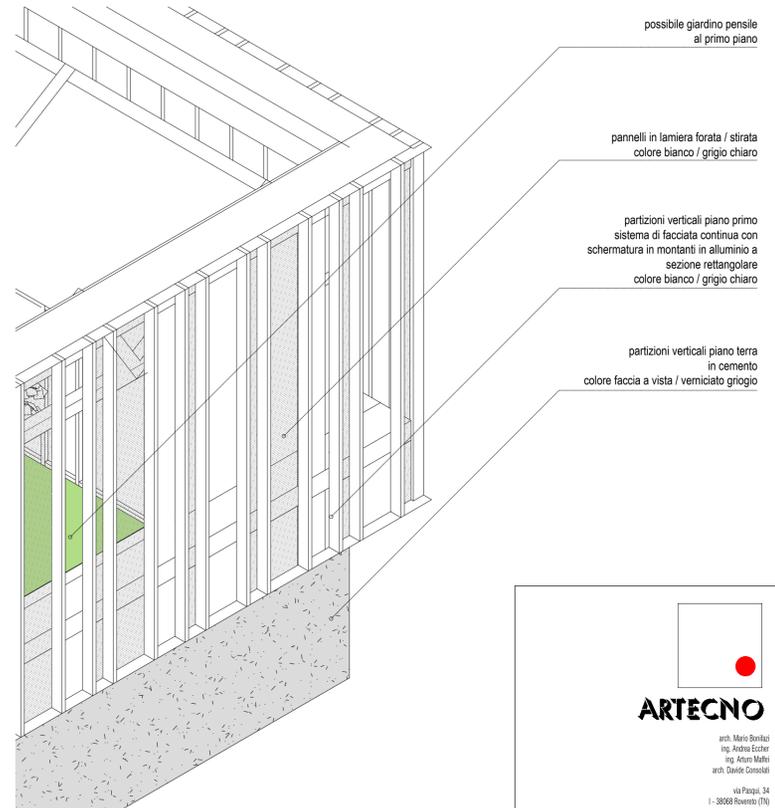


SOLUZIONI DI FACCIATE CONTINUE DEI VOLUMI A CARATTERE IDUSTRIALE LEGGERO - PRODUTTIVO:

Facciate in lamiera forata / stralata



IPOTESI BARRIERA ANTI RUMORE:

Barriera antirumore da realizzarsi tramite blocchi in cemento prefabbricati

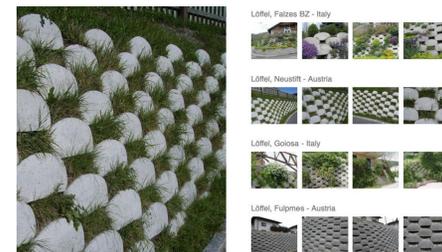

SOLUZIONI DI PAVIMENTAZIONI DA IMPIEGARE:

Pavimento in cemento industriale spazzolato



SOLUZIONI DI PANCHINE:

Panchine in acciaio zincato e verniciato per parco pubblico



Pavimento in cemento dilavato



SOLUZIONI DI COPERTURE:

Copertura a verde estensivo



Pavimento in lastricato in pietra



Copertura a SHED con manto in lamiera aggraffata



Pavimento in asfalto



Copertura in lamiera sagomata



Pavimento in asfalto colorato



05 - 2024.08.07	EMMISSIONE 05 - PIANO DI LOTTIZZAZIONE CONVENZIONATA
04 - 2024.04.10	EMMISSIONE 04 - PIANO DI LOTTIZZAZIONE CONVENZIONATA
03 - 2024.03.21	EMMISSIONE 03 - PIANO DI LOTTIZZAZIONE CONVENZIONATA
02 - 2024.01.30	EMMISSIONE 02 - PIANO DI LOTTIZZAZIONE CONVENZIONATA
REDATTO: D.C. - 2024.08.07	VERIFICATO: M.B. - 2024.08.07
	VALIDATO: M.B. - 2024.08.07

OGGETTO:
**ALLEGATO ALLA TAVOLA U-T-10-09
CON PROSPETTI E LEGENDA
MATERIALI**

Stato Futuro
PIANO DI LOTTIZZAZIONE
scala a vista

ARTECNO

arch. Marco Bonifazi
ing. Andrea Eccher
ing. Ariano Malini
arch. Davide Consolati

via Piazza 34
I - 38068 Rovereto (TN)
tel. 0464.490346
fax 0464.490346
info@artecno.it

Sistema Gestione della Qualità
secondo ISO 9001:2015
CERTIFICAZIONE 1178/06/05
d.d. 18.03.2008 - emiss. con. 08.02.2022
rilasciato da



Provincia Autonoma di Trento
Comune di Rovereto

**PL 03 b
MERLONI - SUD
ROVERETO (TN)**

PIANO DI LOTTIZZAZIONE
CONVENZIONATA

**NUOVO POLO
DELLE SCIENZE DELLA VITA
A ROVERETO**

COMITENTE:
TRENTINO SVILUPPO SPA
Via F. Zeni, 8
38068 Rovereto (TN)



CODICE COMMESSA: N° TAVOLA:
3000 U-T-10-09/1