


- LEGENDA:**
- AREE CARRABILI
 - PERCORSI PEDONALI
 - PERCORSI CICLOPEDONALI
 - AREE A VERDE
 - IPOTETICI PERCORSI CICLOPEDONALI (FUORI DAL PIANO DI LOTTIZZAZIONE)

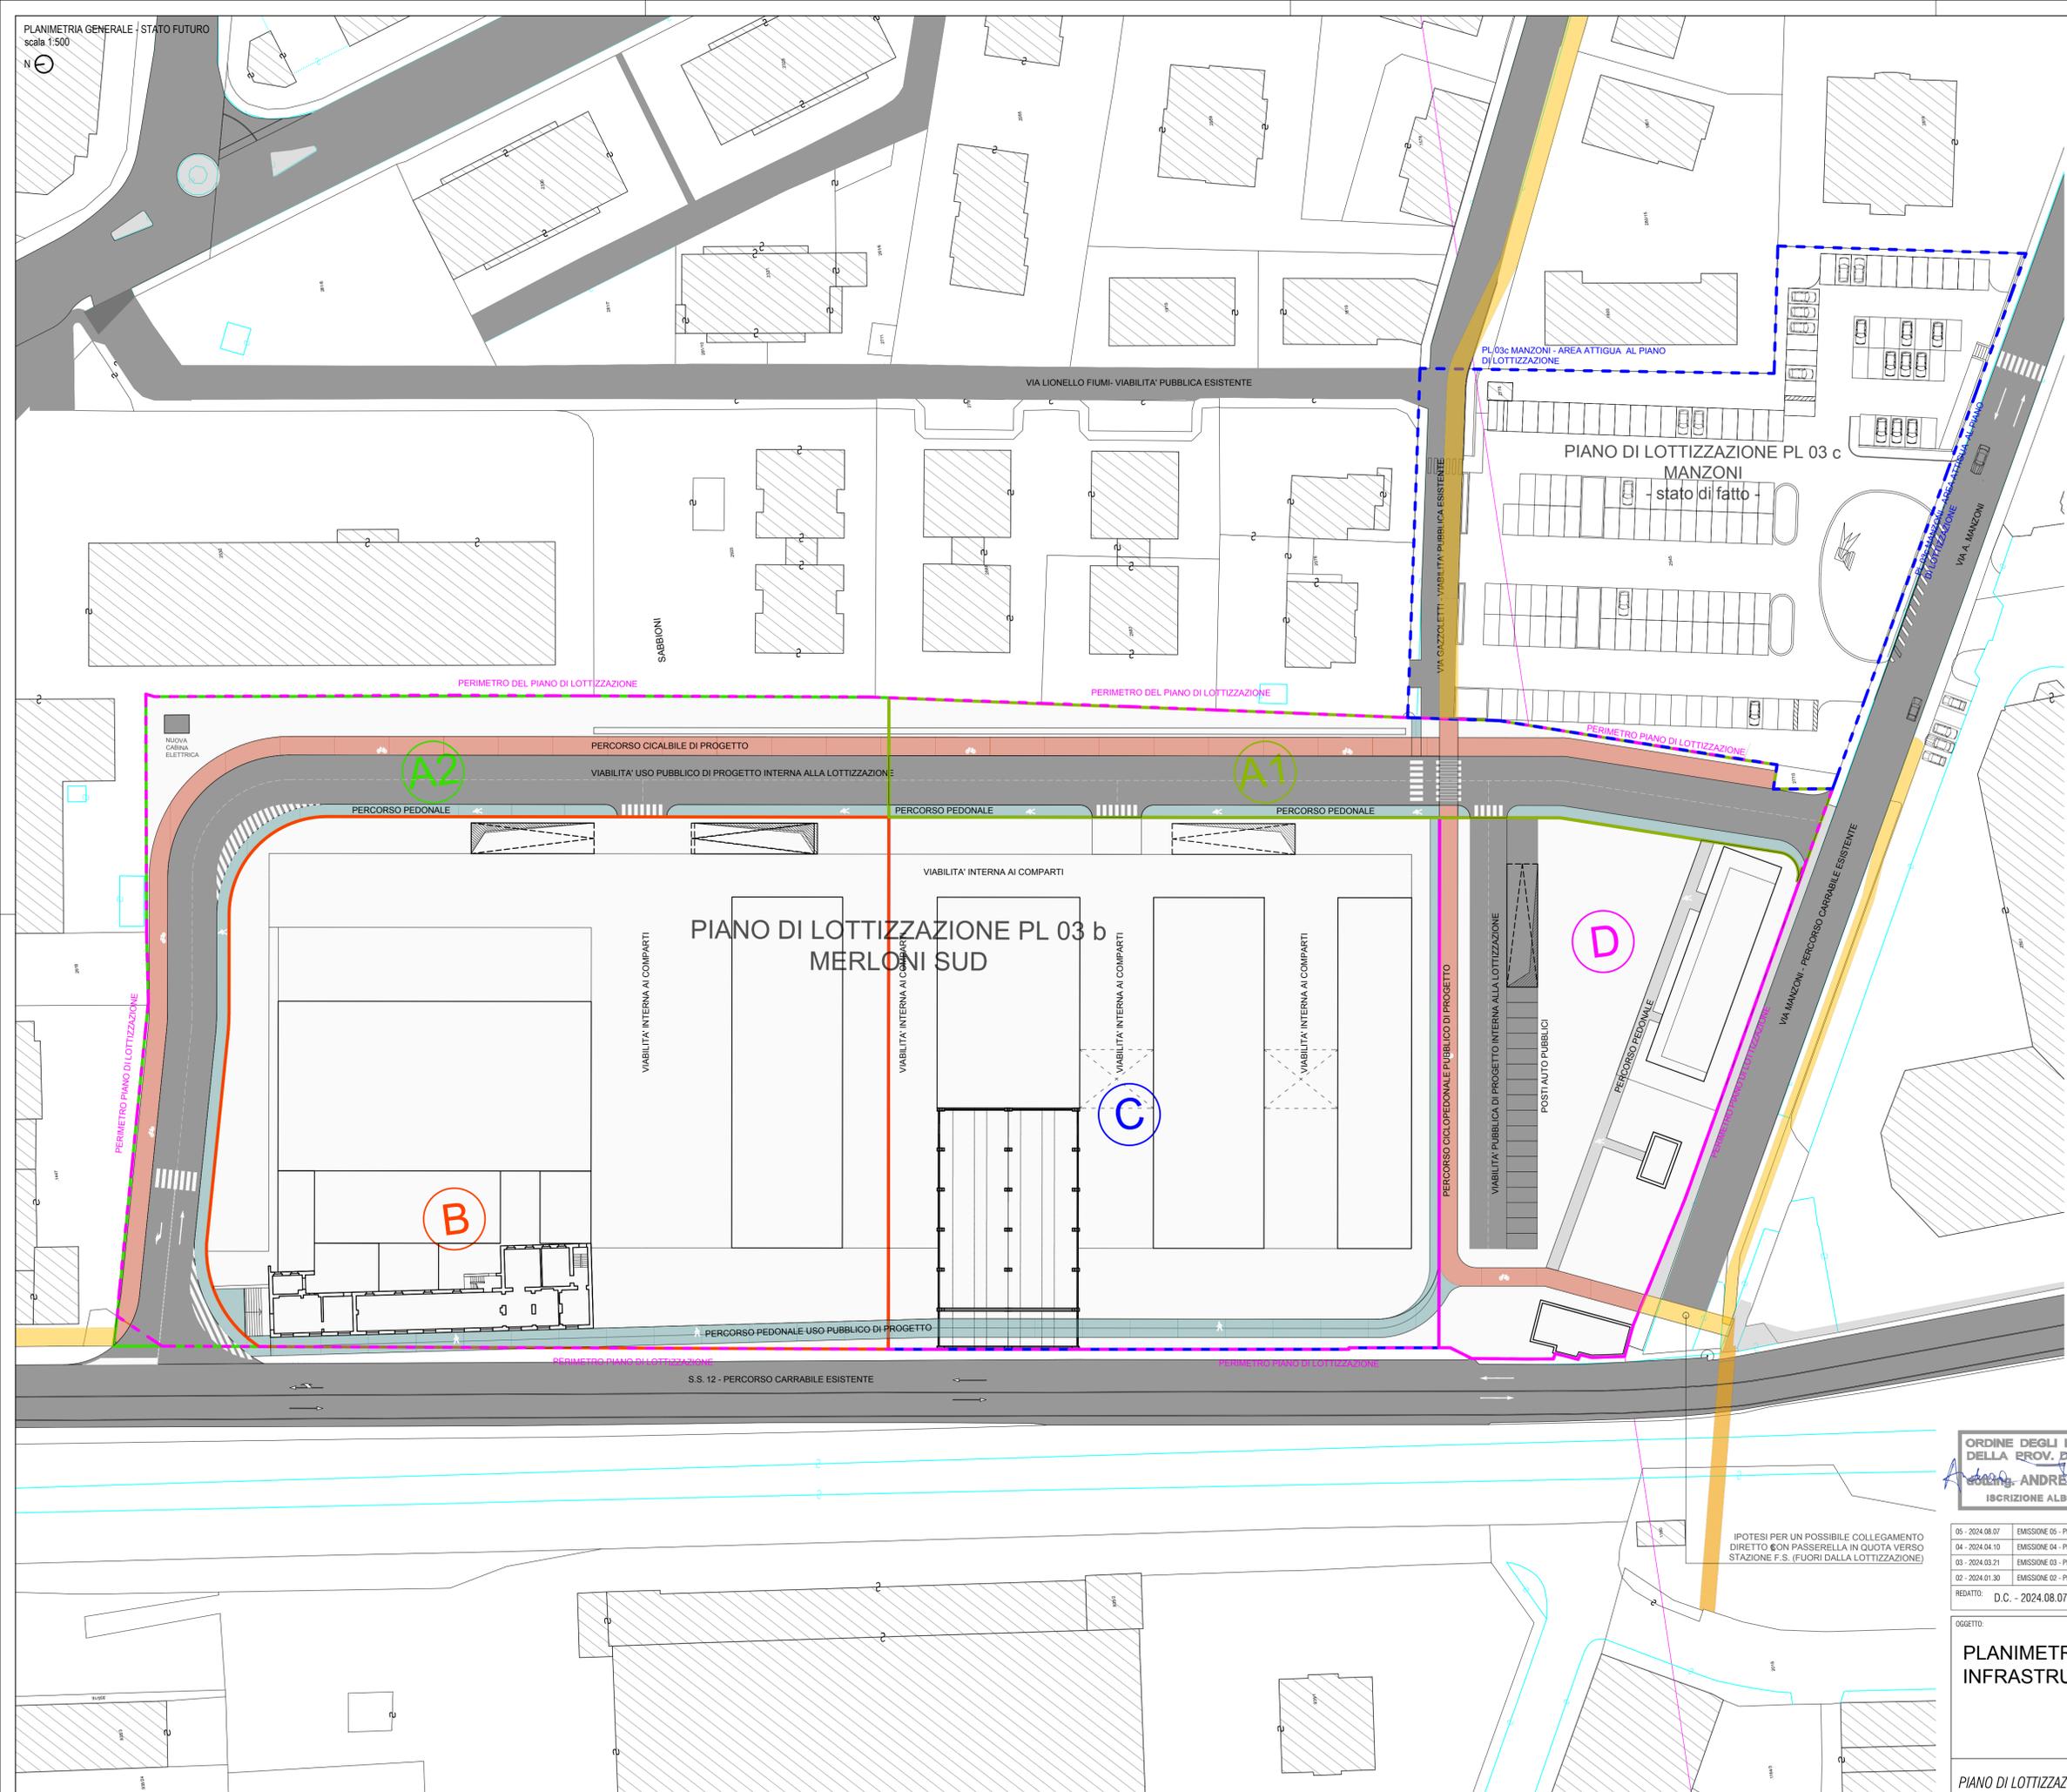

ARTECNO
 arch. Marco Bonifazi
 ing. Andrea Eccher
 ing. Arturo Mallo
 arch. Davide Consolati

via Pasqui, 34
 I - 38068 Rovereto (TN)
 tel. 0464-490346
 fax 0464-490346
 info@artecno.it

Sistema Gestione della Qualità
 secondo ISO 9001:2015
 CERTIFICAZIONE 1178/06/05
 d.d. 18/03/2008 - emiss. con. 08/02/2022
 rilasciata da

RINA
 sofferveritas

Provincia Autonoma di Trento
 Comune di Rovereto

**PL 03 b
 MERLONI - SUD
 ROVERETO (TN)**

PIANO DI LOTTIZZAZIONE
 CONVENZIONATA

**NUOVO POLO
 DELLE SCIENZE DELLA VITA
 A ROVERETO**

COMMITTENTE:
TRENTINO SVILUPPO SPA
 Via F. Zeni, 8
 38068 Rovereto (TN)

ORDINE DEGLI INGEGNERI
 DELLA PROV. DI TRENTO
ECCHER ANDREA
 ISCRIZIONE ALBO N° 1246

Ordine degli Architetti
 Pianificatori Paesaggisti e Conservatori
 della Provincia di Trento
DAVIDE CONSOLATI
 1473 sez. A - ARCHITETTURA

05 - 2024.08.07	EMMISSIONE 05 - PIANO DI LOTTIZZAZIONE CONVENZIONATA
04 - 2024.04.10	EMMISSIONE 04 - PIANO DI LOTTIZZAZIONE CONVENZIONATA
03 - 2024.03.21	EMMISSIONE 03 - PIANO DI LOTTIZZAZIONE CONVENZIONATA
02 - 2024.01.30	EMMISSIONE 02 - PIANO DI LOTTIZZAZIONE CONVENZIONATA
REDDATO: D.C. - 2024.08.07	VERIFICATO: M.B. - 2024.08.07
	VALIDATO: M.B. - 2024.08.07

OGGETTO:
**PLANIMETRIA DELLE
 INFRASTRUTTURE DI PIANO**

PIANO DI LOTTIZZAZIONE

scala 1:500

CODICE COMMESSA: **3000** N° TAVOLA: **U-T-10-13**

IL PROGETTISTA:

ORDINE DEGLI ARCHITETTI
 DELLA PROV. DI TRENTO
DAVIDE CONSOLATI
 ISCRIZIONE ALBO N° 545