
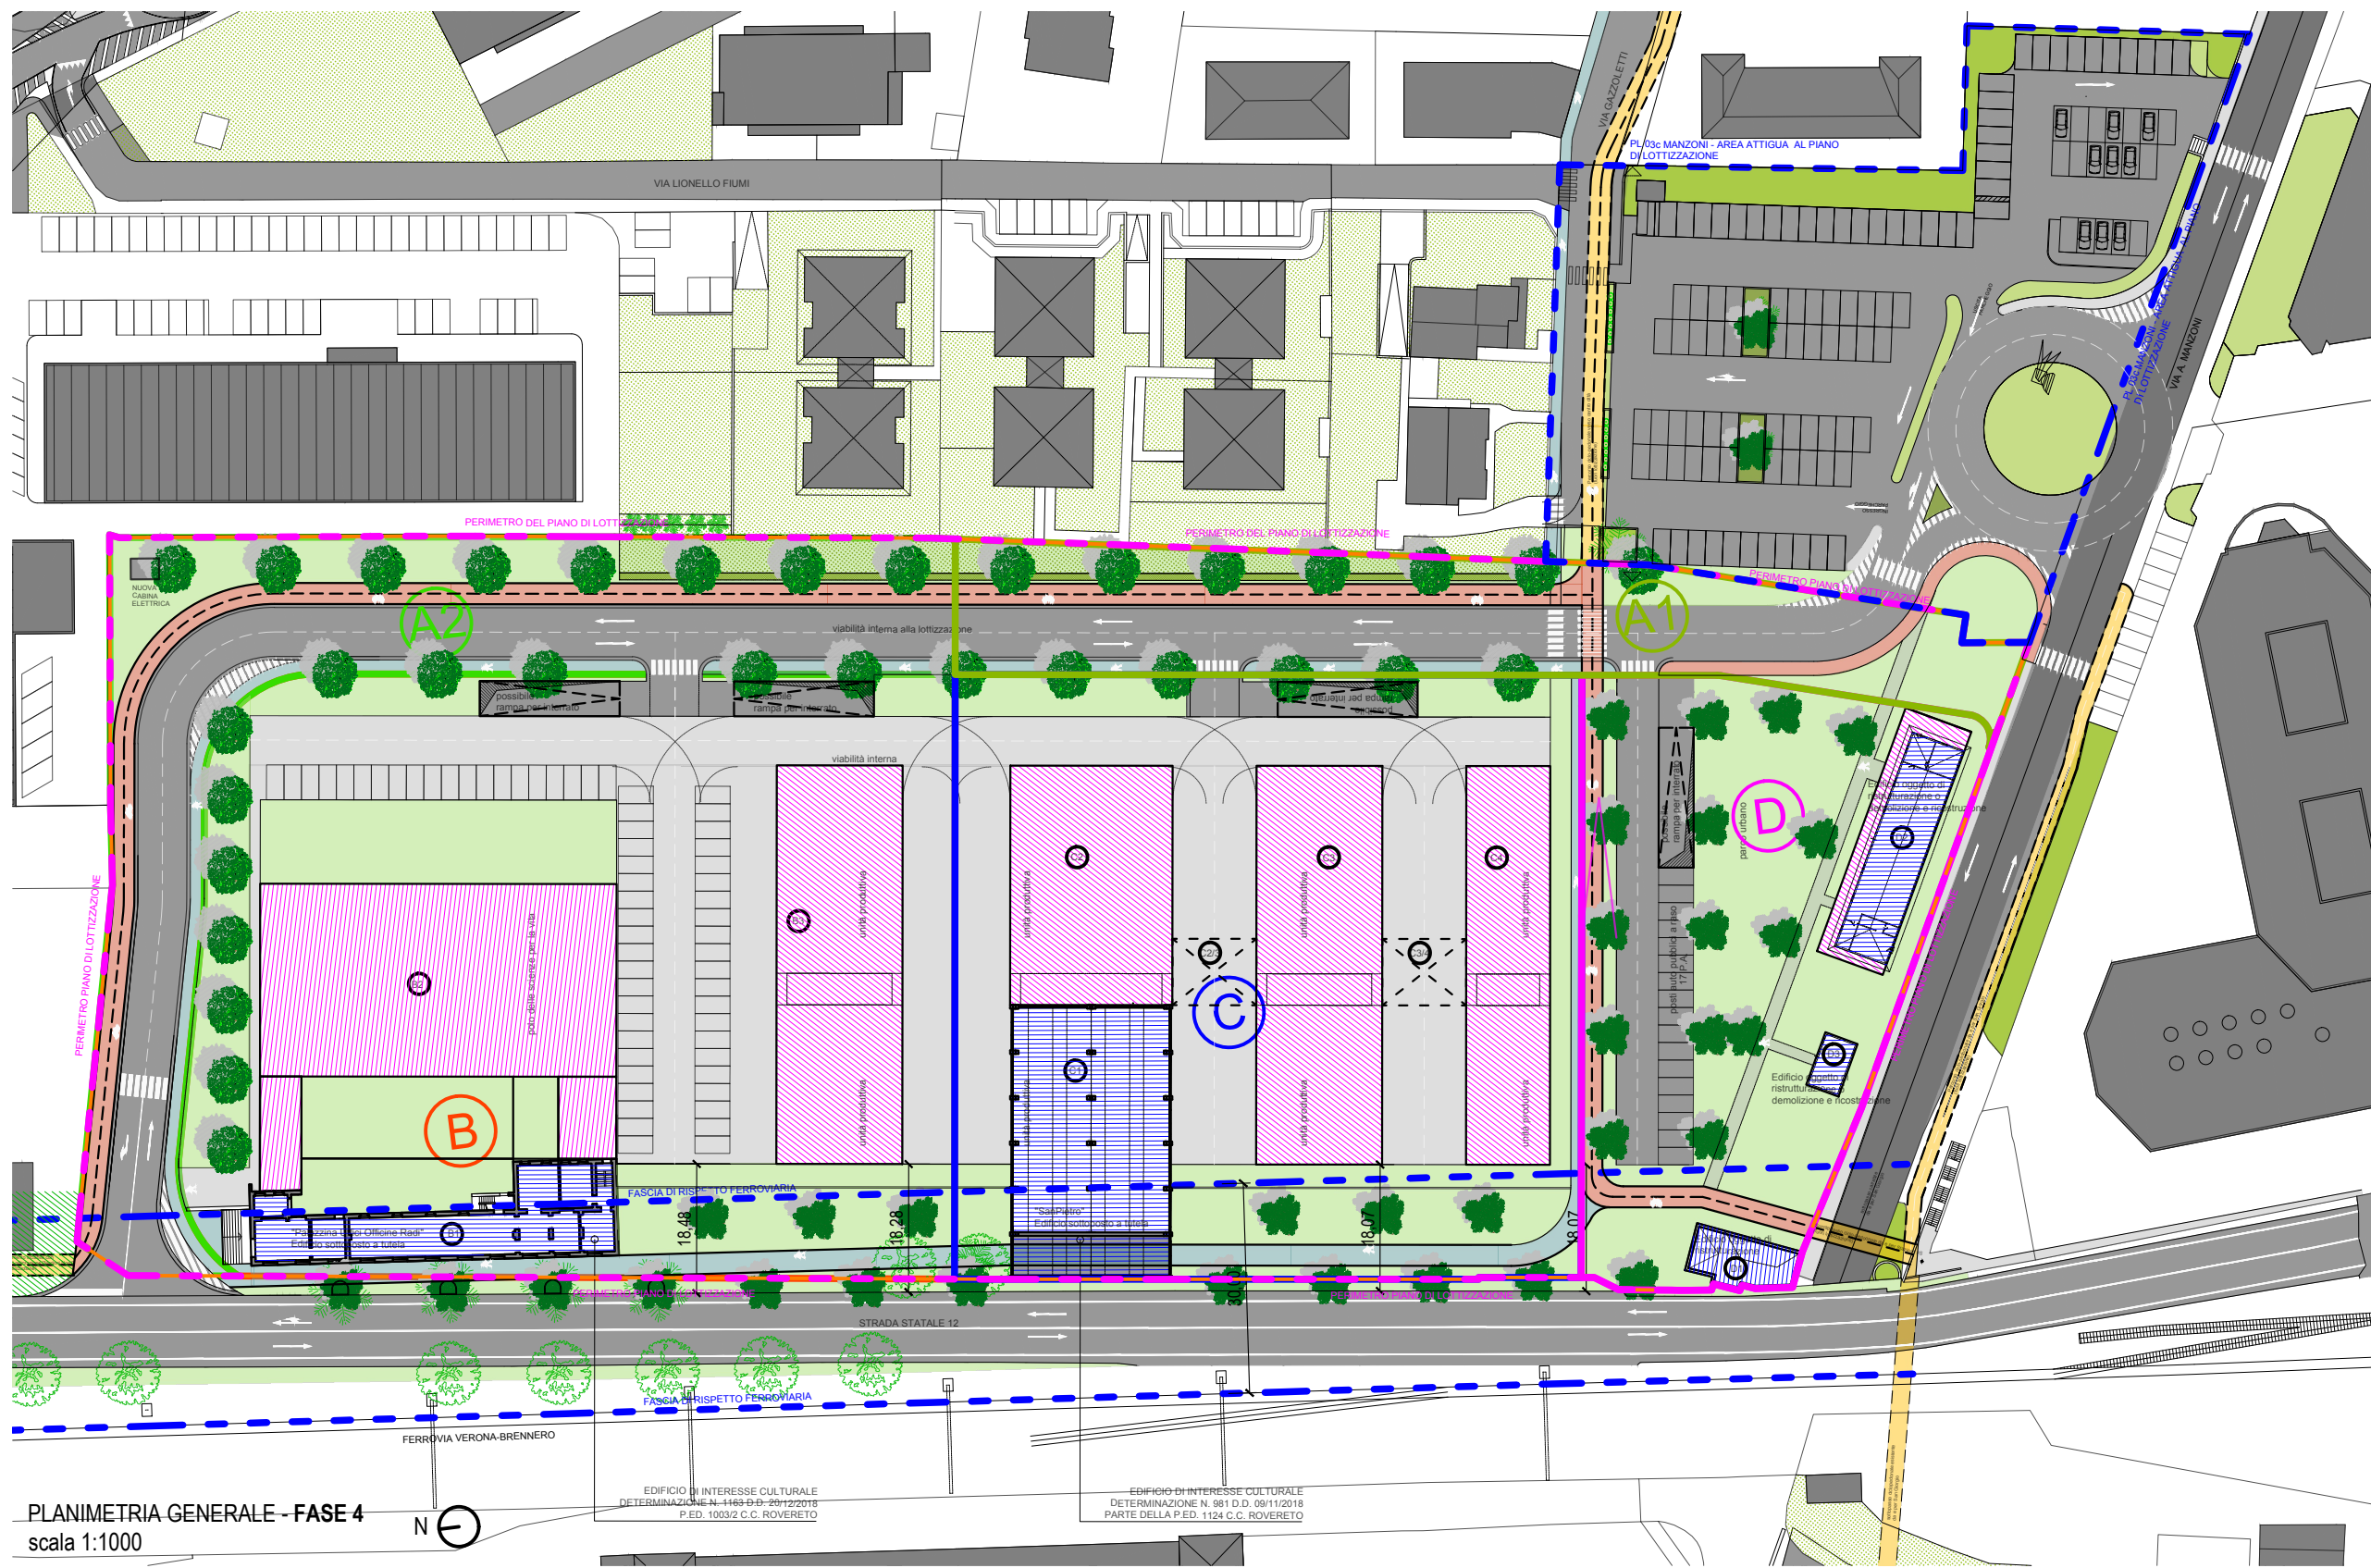
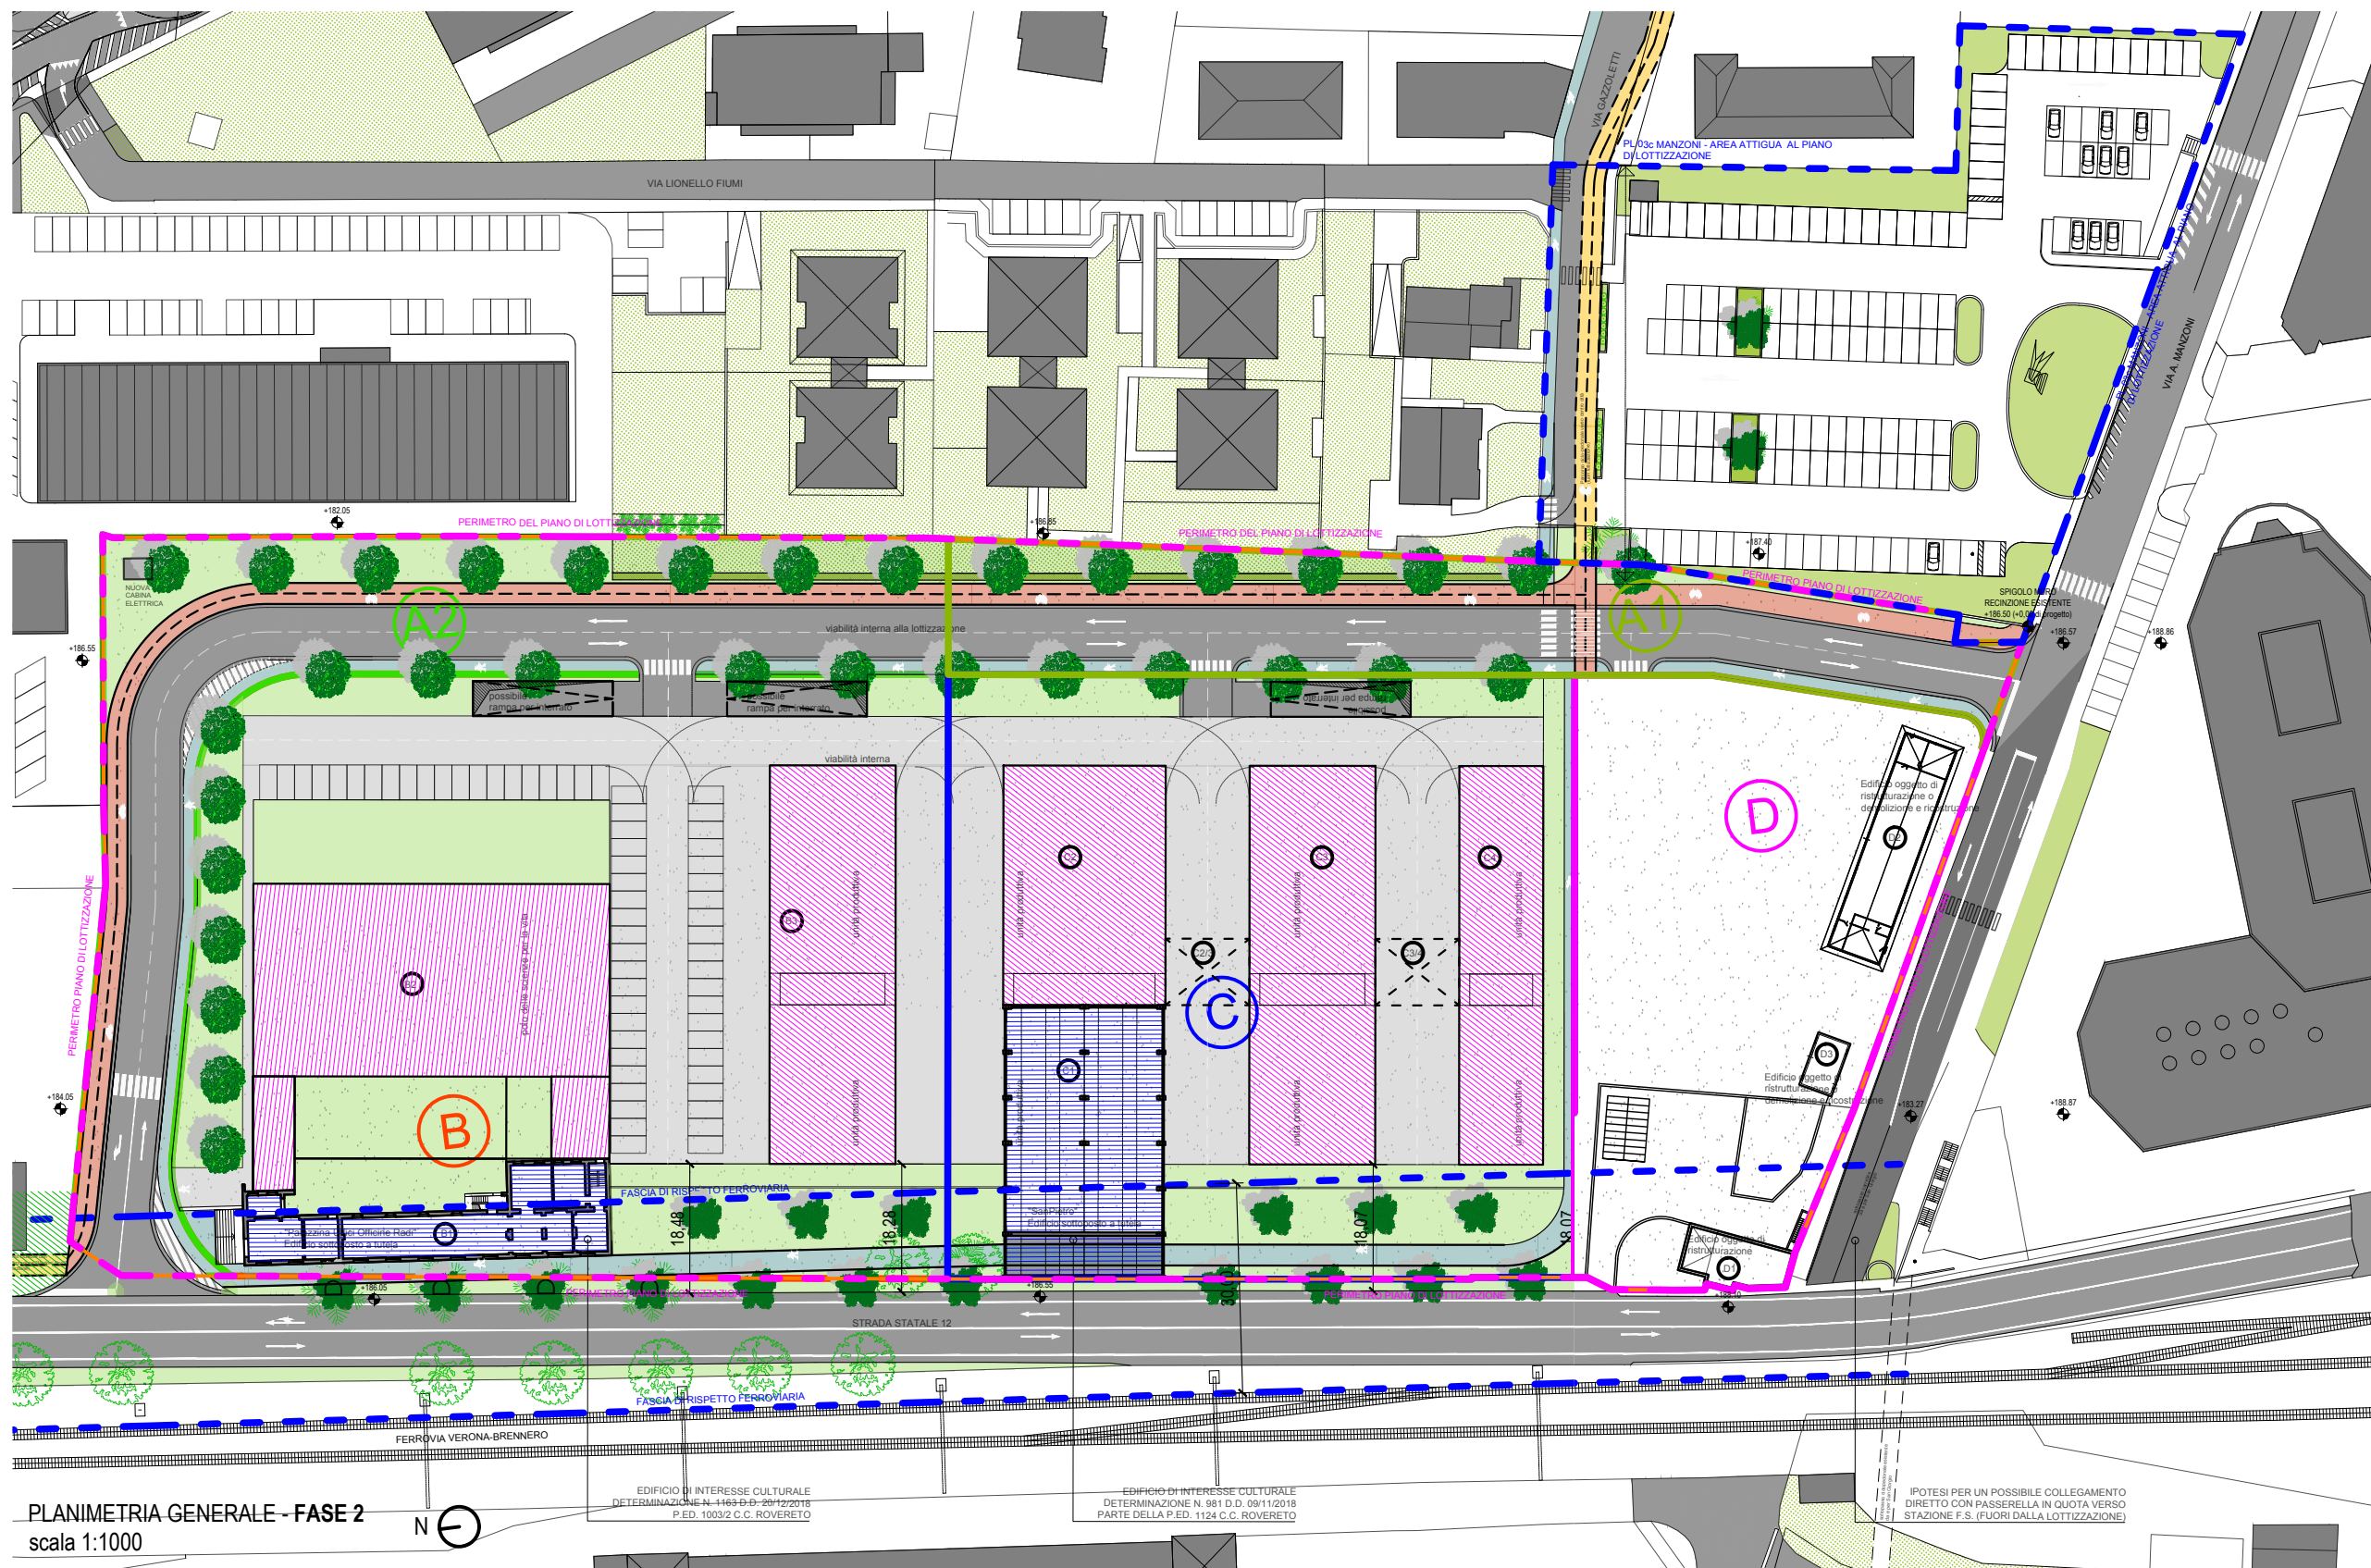
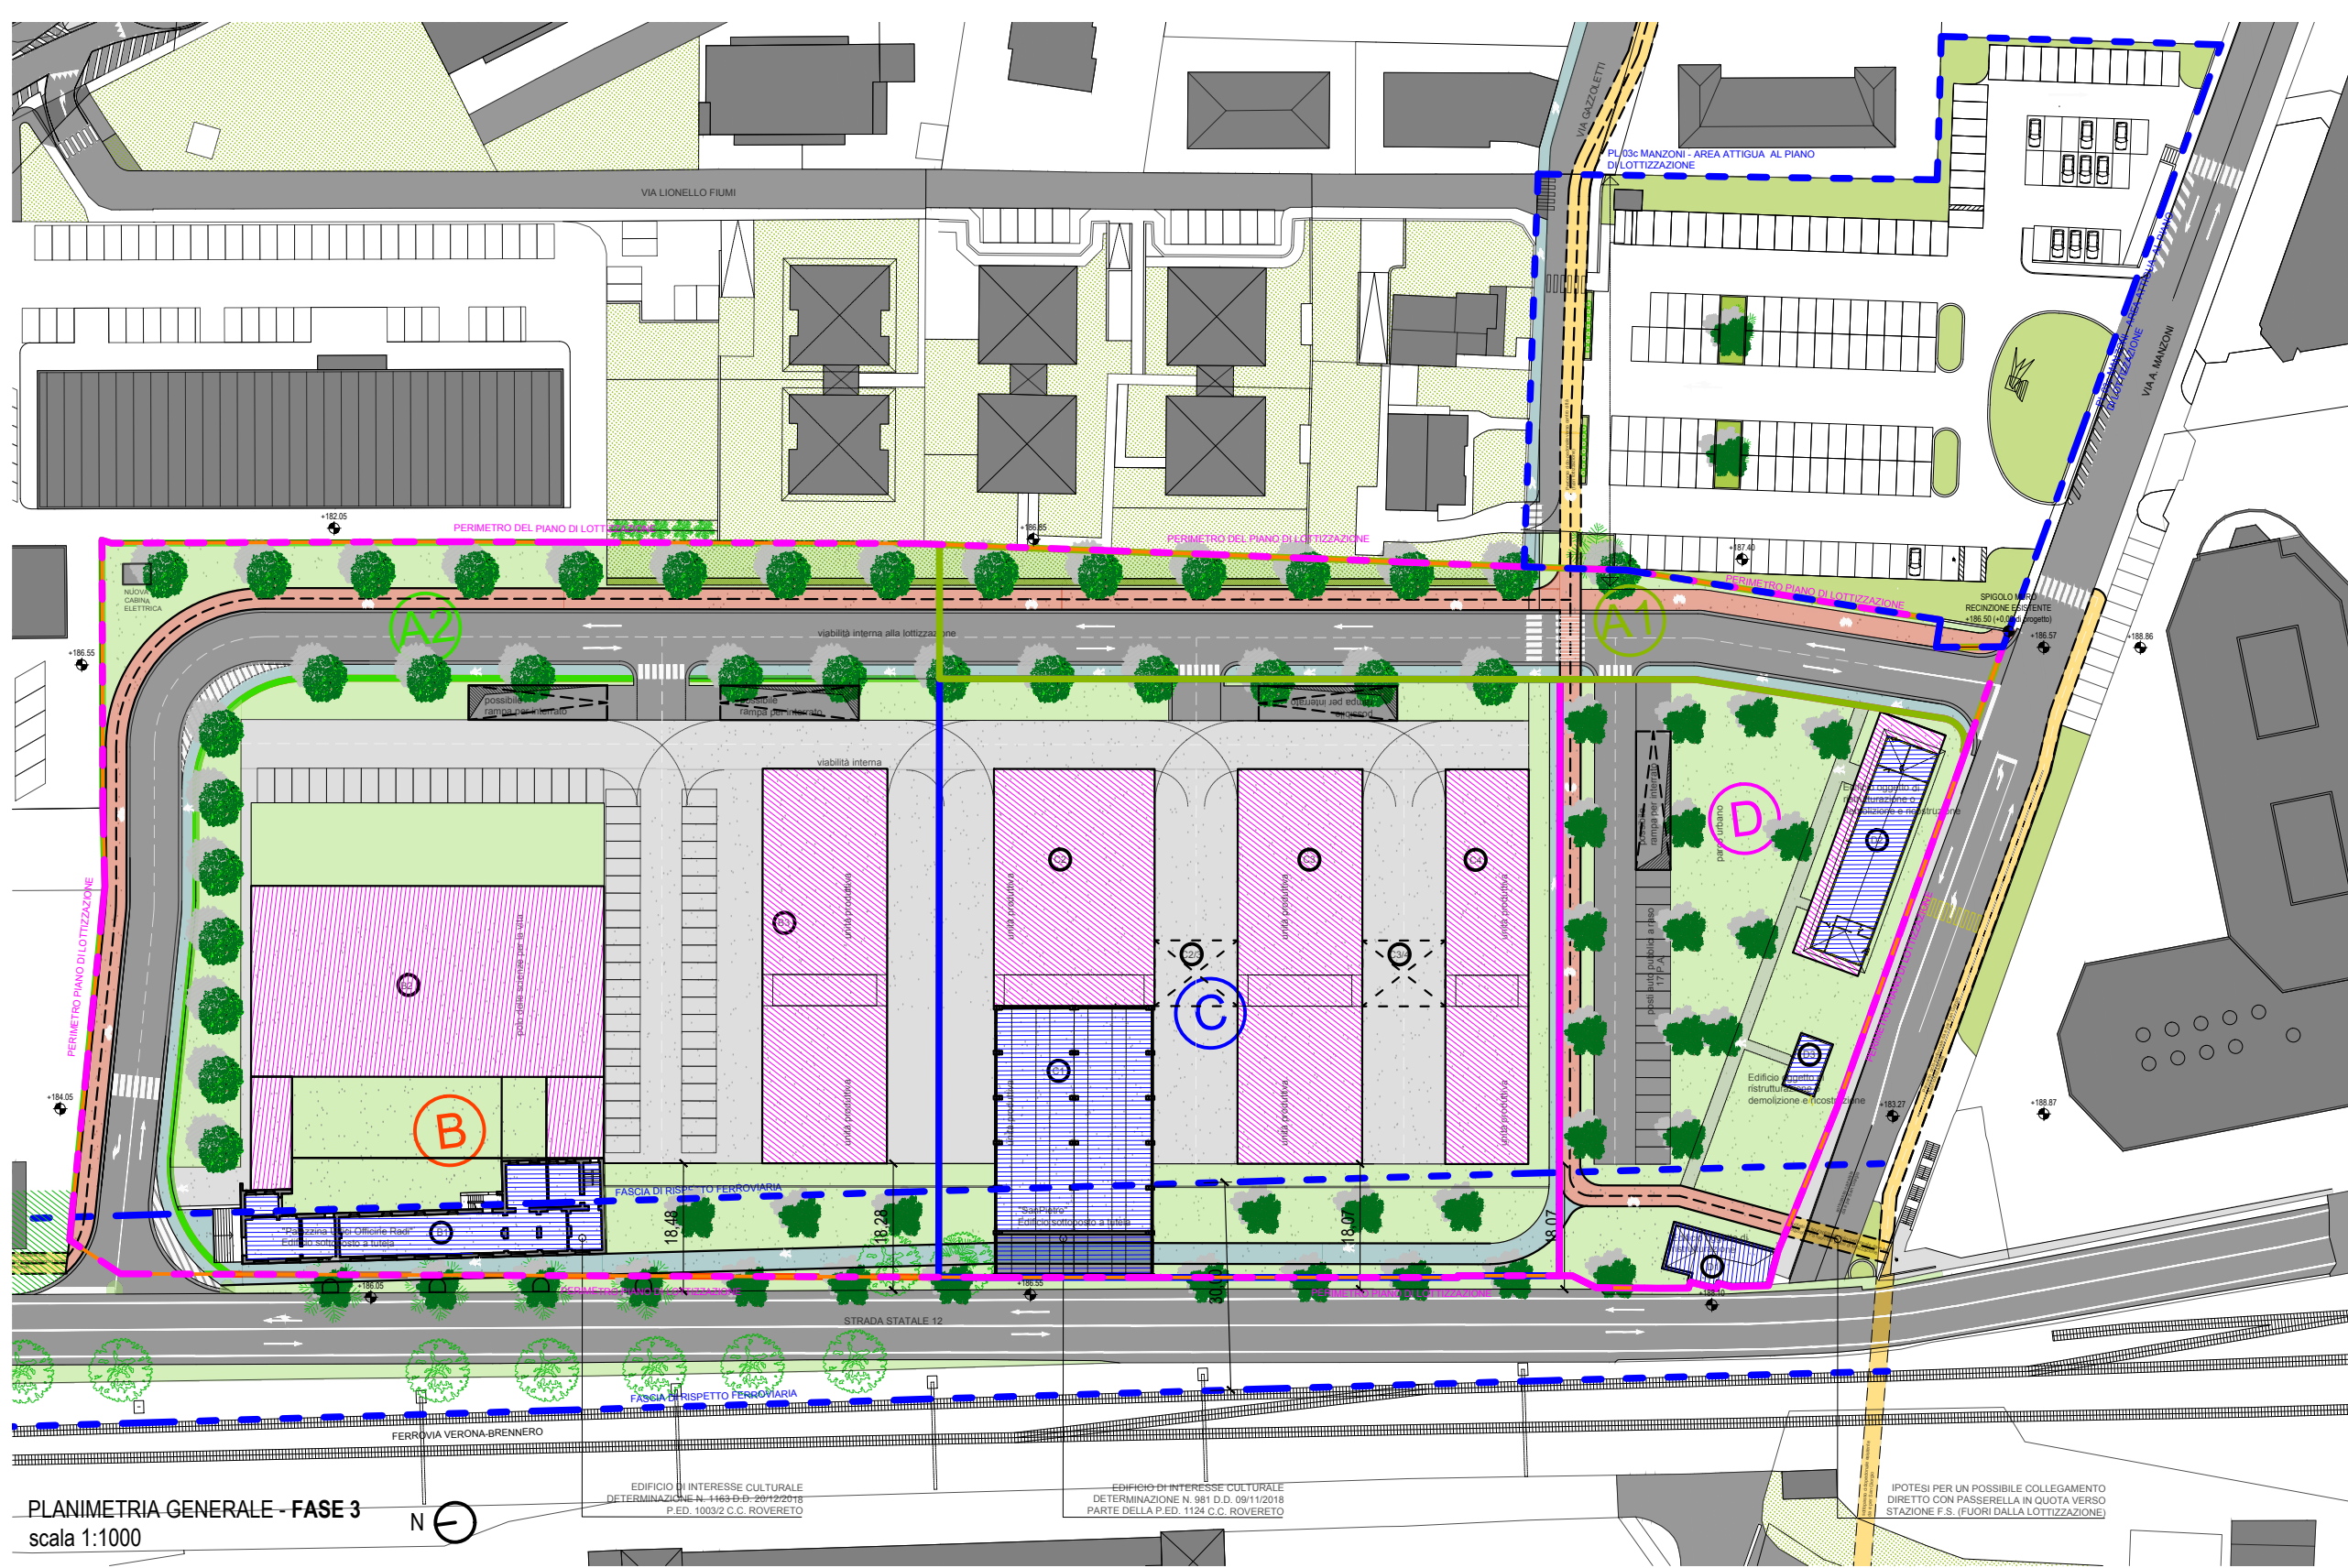


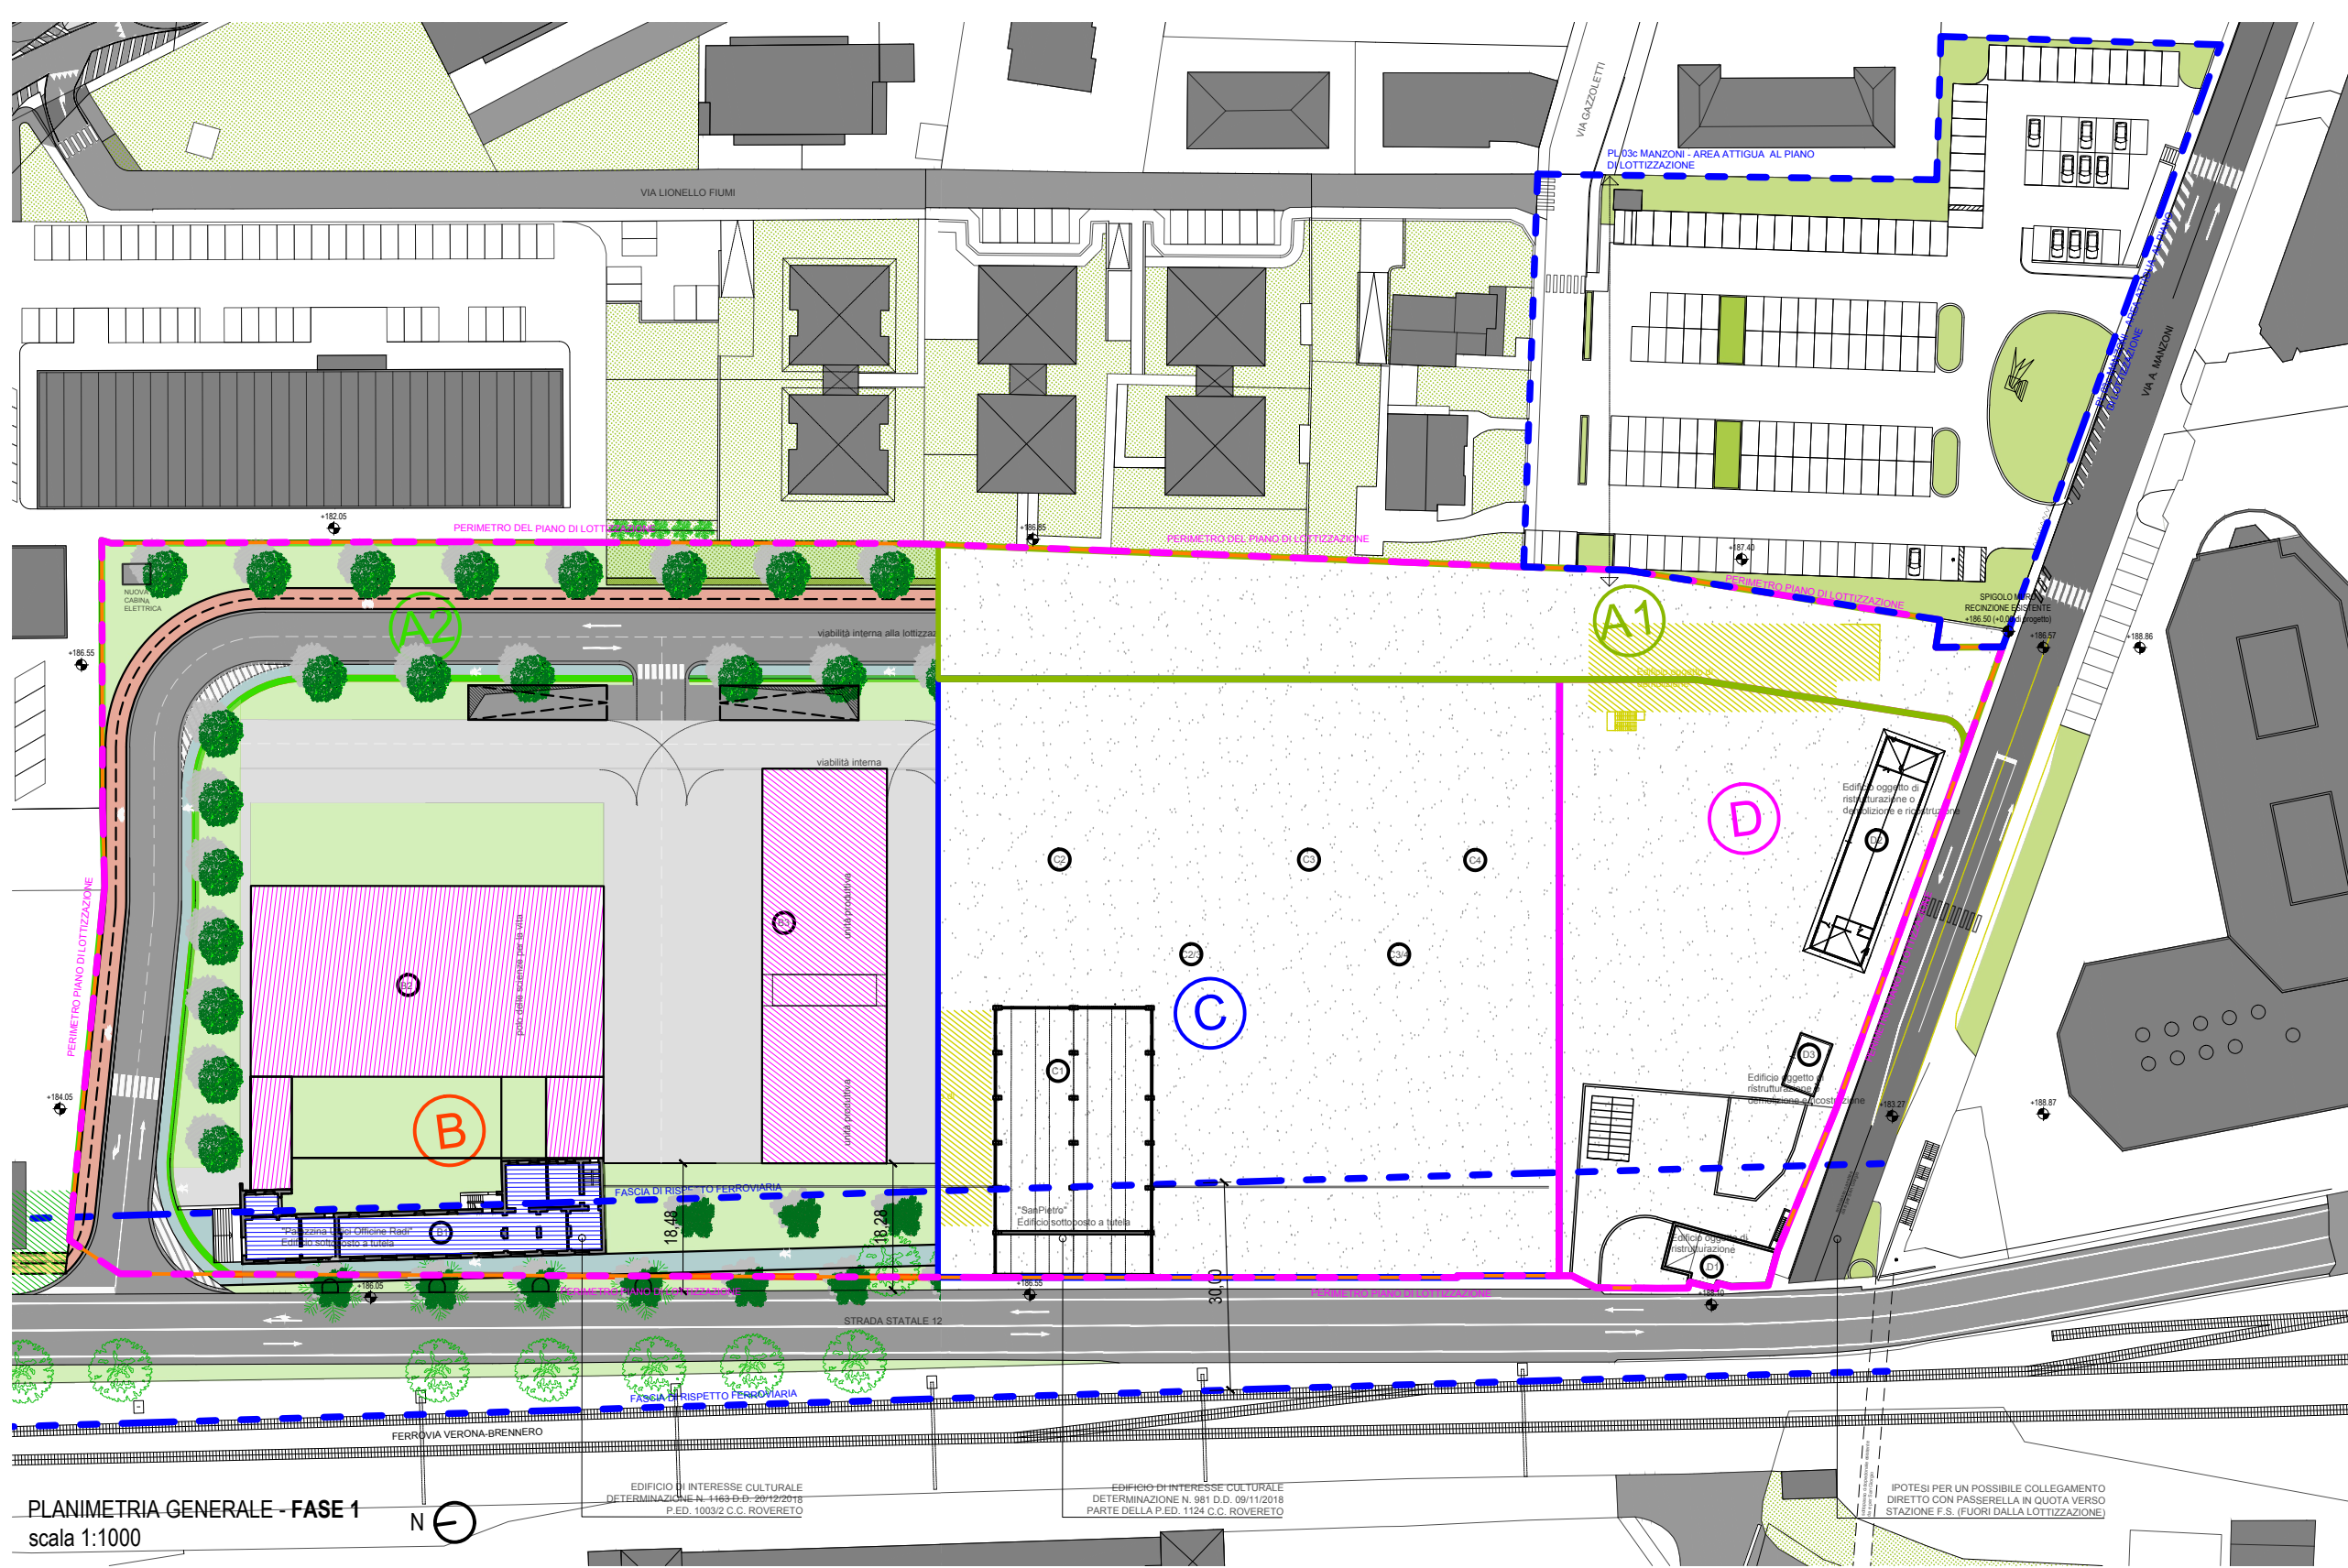

CARATTERISTICHE FASE 1:	CARATTERISTICHE FASE 2:	CARATTERISTICHE FASE 3:	CARATTERISTICHE FASE 4:
COMPARTO A2 = REALIZZATO COMPARTO B = REALIZZATO ACCESSO ALL'AREA = SOLO DA STRADA STATALE 12 PERCORSO CICLO-PEDONALE = SOLO TRATTO A2 E B	COMPARTO A1 = REALIZZATO COMPARTO A2 = REALIZZATO COMPARTO B = REALIZZATO COMPARTO C = REALIZZATO ACCESSO ALL'AREA = DA STRADA STATALE 12 E DA VIA MANZONI PERCORSO CICLO-PEDONALE = TRATTO A1, A2, B, C	COMPARTO A1 = REALIZZATO COMPARTO A2 = REALIZZATO COMPARTO B = REALIZZATO COMPARTO C = REALIZZATO COMPARTO D = REALIZZATO ACCESSO ALL'AREA = DA STRADA STATALE 12 E DA VIA MANZONI PERCORSO CICLO-PEDONALE = COMPLETO (A1, A2, B, C, D)	IPOTESI DI INGRESSO / USCITA SU VIA MANZONI ATTRAVERSO L'INSTALLAZIONE DI UNA ROTATORIA DA REALIZZARSI SUL PIANO DI LOTTIZZAZIONE PL 03 c - MANZONI CON RELATIVO RIASSETTO DEL PARCHEGGIO PUBBLICO ESISTENTE

ORDINE DEGLI INGEGNERI DELLA PROV. DI TRENTO
ING. ANDREA ECCHER
ISCRIZIONE ALBO N° 1246

Ordine degli Architetti Pianificatori Paesaggisti e Conservatori della Provincia di Trento
Dott. Arch. DAVIDE CONSOLATI
1473 Sez. A - ARCHITETTURA

05 - 2024.08.07	EMISSIONE 05 - PIANO DI LOTTIZZAZIONE CONVENZIONATA				
04 - 2024.04.10	EMISSIONE 04 - PIANO DI LOTTIZZAZIONE CONVENZIONATA				
03 - 2024.03.21	EMISSIONE 03 - PIANO DI LOTTIZZAZIONE CONVENZIONATA				
02 - 2024.01.30	EMISSIONE 02 - PIANO DI LOTTIZZAZIONE CONVENZIONATA				
REDATTO:	D.C. - 2024.08.07	VERIFICATO:	M.B. - 2024.08.07	VALIDATO:	M.B. - 2024.08.07

OGGETTO:

FASI TEMPORALI DI ATTUAZIONE DEL PIANO DI LOTTIZZAZIONE

PIANO DI LOTTIZZAZIONE

scale 1:1000

arch. Mario Bonifazi
ing. Andrea Eccher
ing. Arturo Maffei
arch. Davide Consolati

via Pascoli 34
I - 38068 Rovereto (TN)
tel. 0464/490545
fax 0464/490546
info@artecno.it

Sistema Gestione della Qualità
secondo ISO 9001:2015
CERTIFICATO 11760/06/5
d.d. 18.03.2008 - emiss. con. 03.02.2022
rilasciato da

soffierveritas

Provincia Autonoma di Trento
Comune di Rovereto

**PL 03 b
MERLONI - SUD
ROVERETO (TN)**

**PIANO DI LOTTIZZAZIONE
CONVENZIONATA**

**NUOVO POLO
DELLE SCIENZE DELLA VITA
A ROVERETO**

COMMITTENTE:
TRENTINO SVILUPPO SPA
Via F. Zeni, 8
38068 Rovereto (TN)

IL PROGETTISTA:

ORDINE DEGLI ARCHITETTI DELLA PROV. DI TRENTO
Dott. Arch. MARIO BONIFAZI
ISCRIZIONE ALBO N° 545

CODICE COMMESSA: N° TAVOLA:
3000 U-T-10-11