

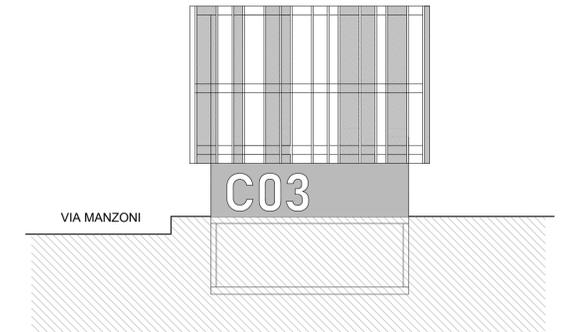
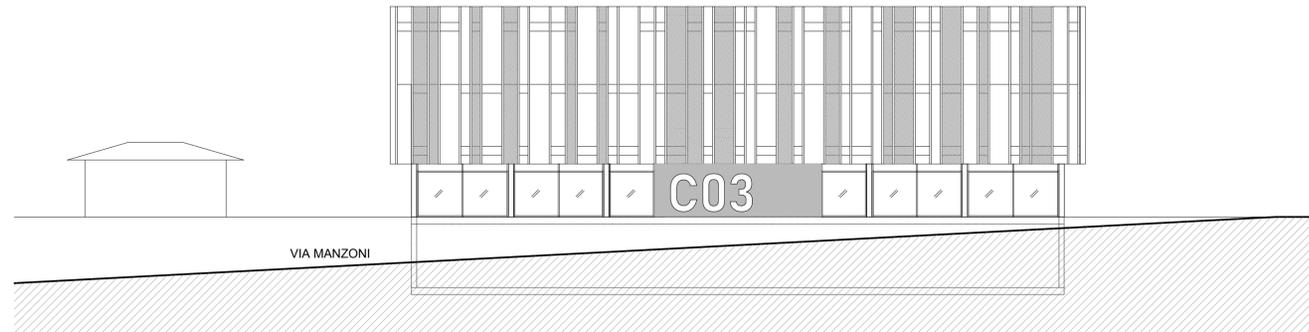


LEGENDA PAVIMENTAZIONI:

- 1 hall / ingresso
- 2 servizi WC
- 3 sala studio e attività sociali
- 4 sala meeting e riunioni
- 5 vano scala
- 6 camera
- 7 soggiorno / cucina
- 8 balcone

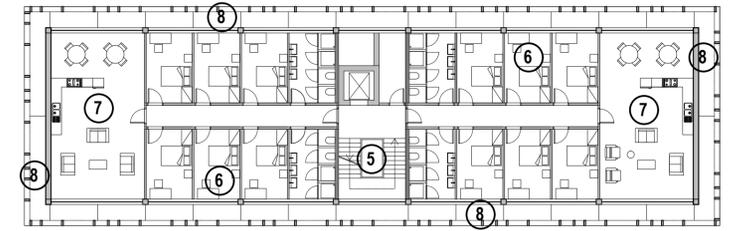

- copertura verde
- pannelli in lamiera forata / stirata
colore bianco / grigio chiaro
- partizioni verticali piano primo e secondo
sistema di facciata continua con
schermatura in montanti in alluminio a
sezione rettangolare
colore bianco / grigio chiaro
- partizioni verticali piano terra
in cemento
colore faccia a vista / verniciato grigio

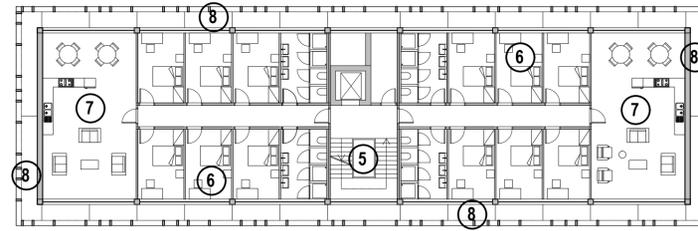

ORDINE DEGLI INGEGNERI DELLA PROV. DI TRENTO
ING. ANDREA ECCHER
ISCRIZIONE ALBO N° 1246

Ordine degli Architetti Pianificatori Paesaggisti e Conservatori della Provincia di Trento
Dott. Architetto DAVIDE CONSOLATI
1473 sez. A - ARCHITETTURA

05 - 2024.08.07	EMMISSIONE 05 - PIANO DI LOTTIZZAZIONE CONVENZIONATA		
04 - 2024.04.10	EMMISSIONE 04 - PIANO DI LOTTIZZAZIONE CONVENZIONATA		
03 - 2024.03.21	EMMISSIONE 03 - PIANO DI LOTTIZZAZIONE CONVENZIONATA		
02 - 2024.01.30	EMMISSIONE 02 - PIANO DI LOTTIZZAZIONE CONVENZIONATA		
REDATTO: D.C. - 2024.08.07	VERIFICATO: M.B. - 2024.08.07	VALIDATO: M.B. - 2024.08.07	

OGGETTO:
**ALLEGATO ALLA TAVOLA U-T-10-09
CON APPROFONDIMENTO
SULL'EDIFICIO OSPITANTE LA
RESIDENZA COLLETTIVA
Stato Futuro** scala 1:200
PIANO DI LOTTIZZAZIONE

ARTECNO
arch. Marco Bertoluzzi
ing. Andrea Eccher
ing. Ariano Maffei
arch. Davide Consolati

via Pasqua, 34
I - 38068 Rovereto (TN)
tel. 0464.490346
fax 0464.490346
info@artecno.it

Sistema Gestione della Qualità
secondo ISO 9001:2015
CERTIFICAZIONE 1178/06/05
d.d. 18.03.2008 - emiss. con. 08.02.2022
rilasciato da

RINA
soffierveritas

Provincia Autonoma di Trento
Comune di Rovereto

**PL 03 b
MERLONI - SUD
ROVERETO (TN)**
PIANO DI LOTTIZZAZIONE
CONVENZIONATA

**NUOVO POLO
DELLE SCIENZE DELLA VITA
A ROVERETO**

COMMITTENTE:
TRENTINO SVILUPPO SPA
Via F. Zeni, 8
38068 Rovereto (TN)

IL PROGETTISTA:
ORDINE DEGLI ARCHITETTI DELLA PROV. DI TRENTO
Dott. Architetto **Marco Bonifazi**
ISCRIZIONE ALBO N° 545

CODICE COMMESSA: N° TAVOLA:
3000 U-T-10-09/2