


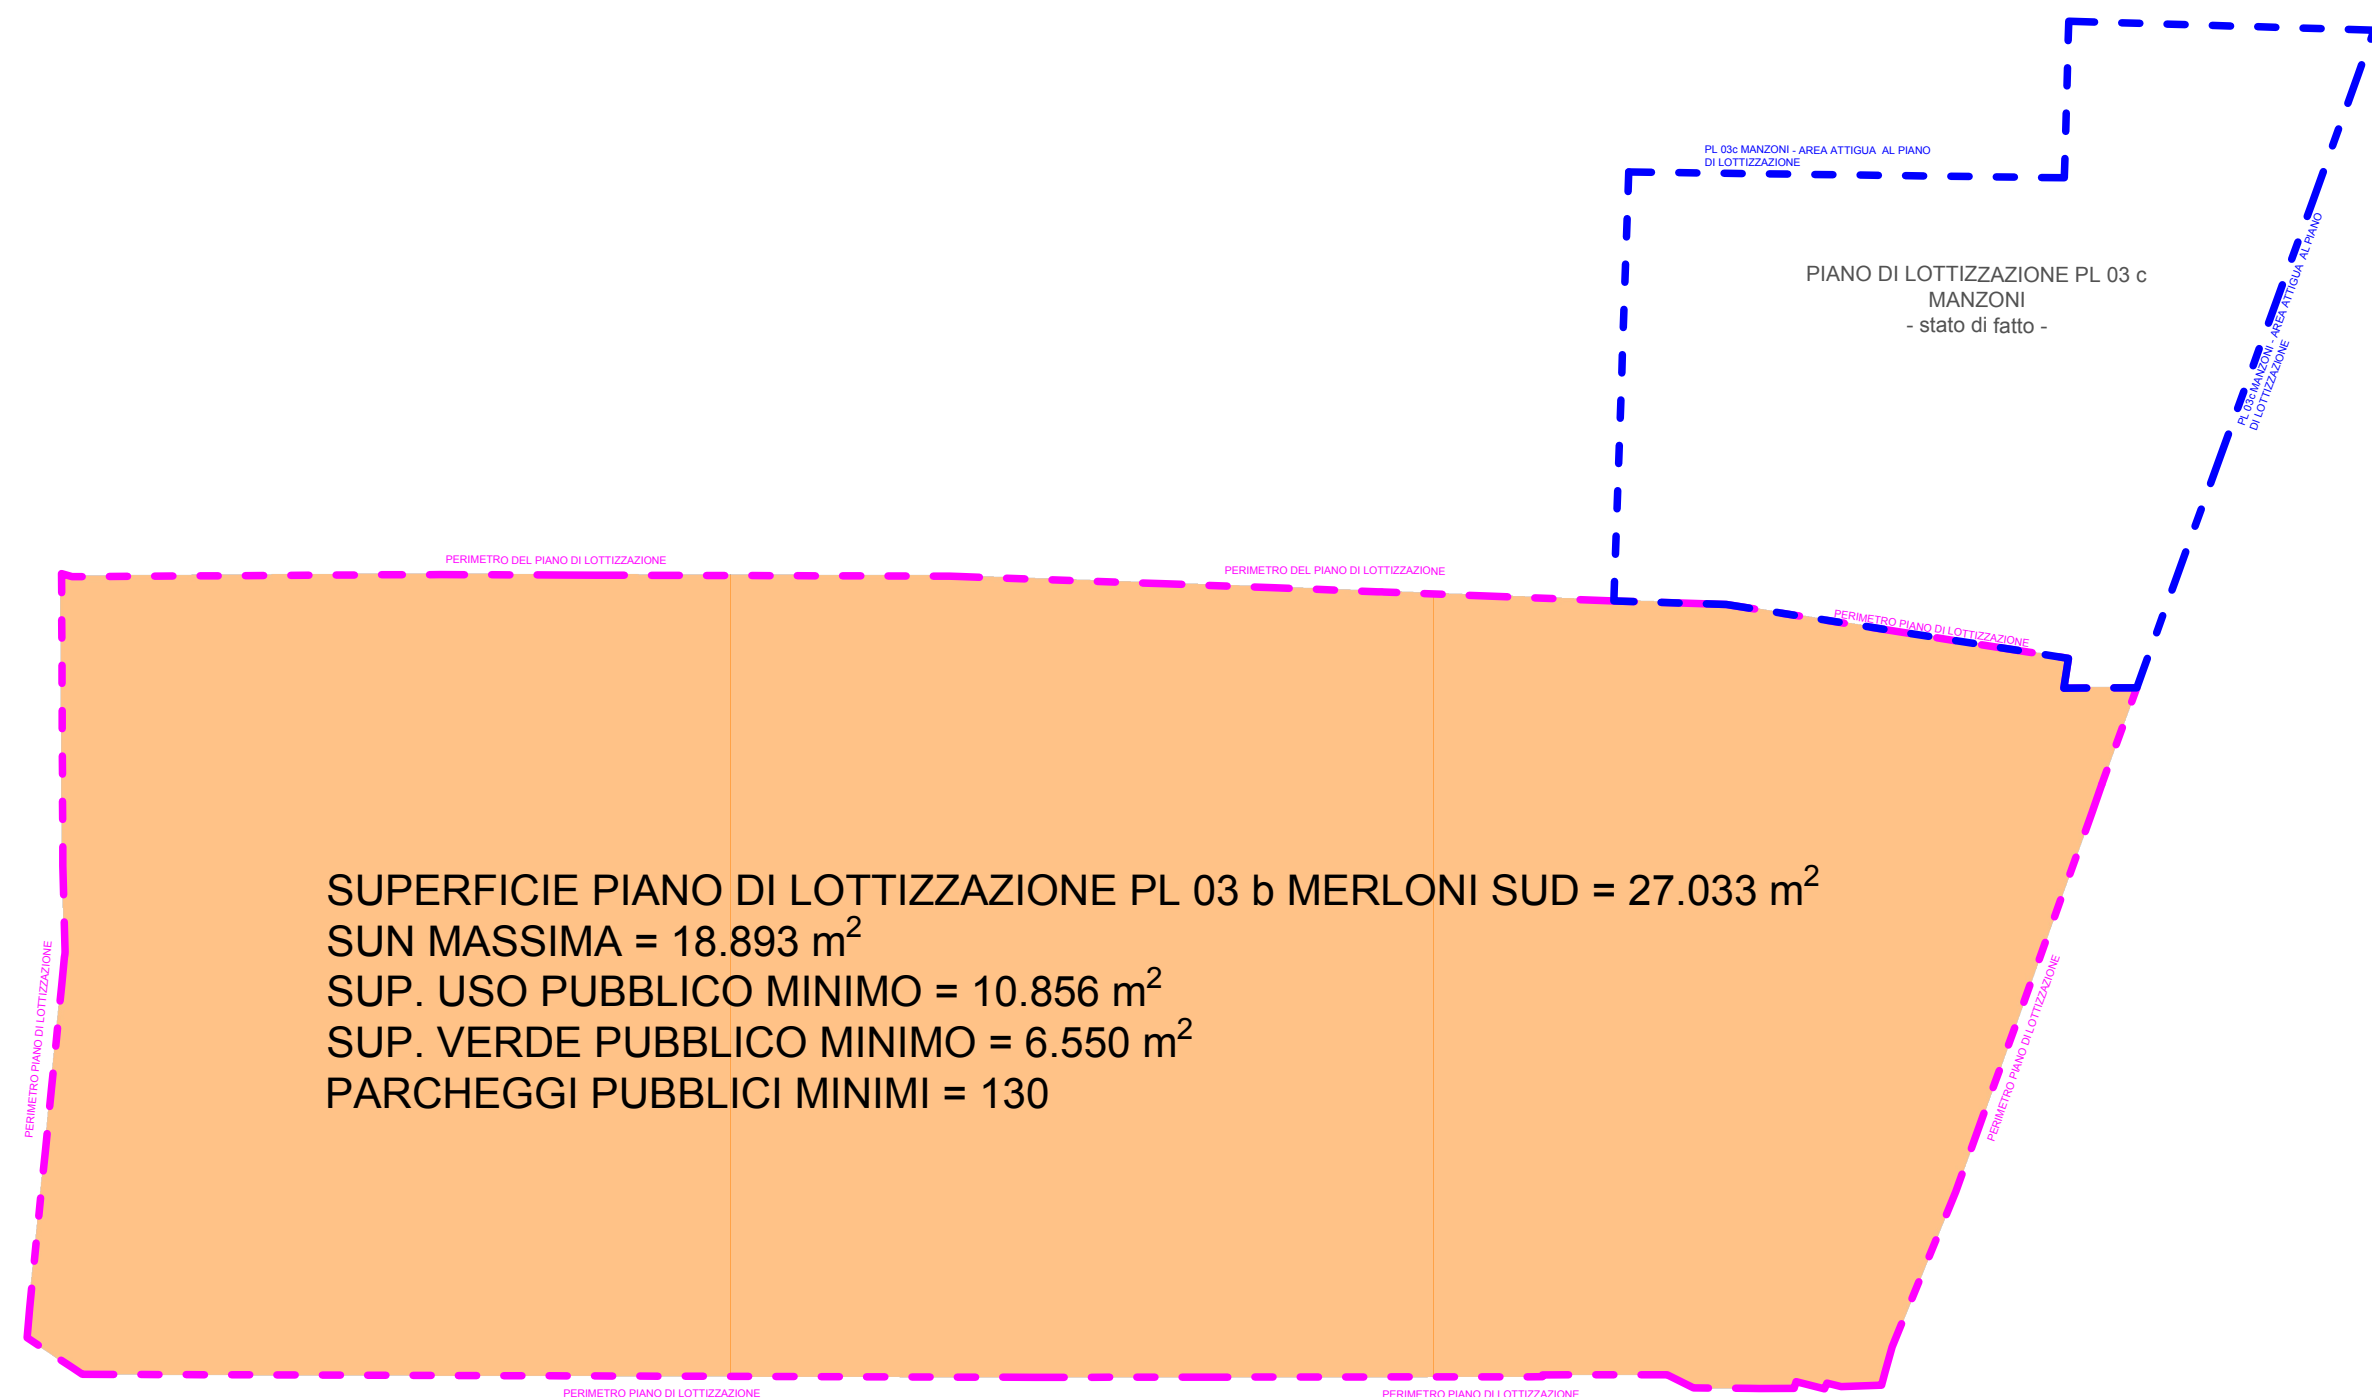

SUPERFICIE PIANO DI LOTTIZZAZIONE PL 03 b MERLONI SUD = 27.033 m²
 SUN MASSIMA = 18.893 m²
 SUP. USO PUBBLICO MINIMO = 10.856 m²
 SUP. VERDE PUBBLICO MINIMO = 6.550 m²
 PARCHEGGI PUBBLICI MINIMI = 130

LEGENDA:

- | | | | |
|---|--|-------|---------------------------|
|  | PIANO DI LOTTIZZAZIONE PL. 03 b MERLONI SUD | | |
|  | PIANO DI LOTTIZZAZIONE PL. 03 c MANZONI | | |
|  | AREE AD USO PUBBLICO DI PROGETTO | | |
|  | AREA PER VIABILITA' E PARCHEGGI | | |
|  | AREA A VERDE PUBBLICO CON PERCORSI CICLOPEDONALI | | |
|  | POSTI AUTO PUBBLICI: | | |
| | PARCHEGGIO IN COMPARTO "D" | = 17 | POSTI AUTO (A RASO) |
| | | = 113 | POSTI AUTO (IN INTERRATO) |
| | TOTALE | = 130 | POSTI AUTO |

PIANO DI LOTTIZZAZIONE PL 03 b MERLONI SUD - DATI DA PRG - AREE AD USO PUBBLICO					
	SUPERFICI DA RILIEVO PER IL PdL	PERCENTUALI PROPRIETA'	S.U.N. MASSIMA	SUP. USO PUBBLICO MINIMO	DOTAZIONE PARCHEGGI PUBBLICI MINIMI
TOTALE	27033,00 mq	100,00%	18893,00 mq	10856,00 mq	130

PIANO DI LOTTIZZAZIONE MERLONI SUD - DATI DI PROGETTO - AREE AD USO PUBBLICO										
COMPARTI DI PIANO	SUPERFICI		PERCENTUALI	S.U.N.	SUP. USO PUBBLICO		DOTAZIONE PARCHEGGI PUBBLICI		SUP. VERDE D PROGETTO	
	DA RILIEVO PER IL Pdl		PROPRIETA'	DI PROGETTO	DI PROGETTO		DI PROGETTO			
COMPARTO A1	2474	mq	9,15%	50	mq	2474	mq	0	1232	mq
COMPARTO A2	3614	mq	13,37%	50	mq	3614	mq	0	1673	mq
COMPARTO B	9288	mq	34,36%	9370	mq	748	mq	0	748	mq
COMPARTO C	7738	mq	28,62%	7420	mq	1116	mq	0	972	mq
COMPARTO D	3919	mq	14,50%	2003	mq	2996	mq	130	2145	mq
TOTALE DI PROGETTO Pdl	27033	mq	100,00%	18893	mq	10948	mq	130	6770	mq

