




SEZIONE 5
scala 1:500

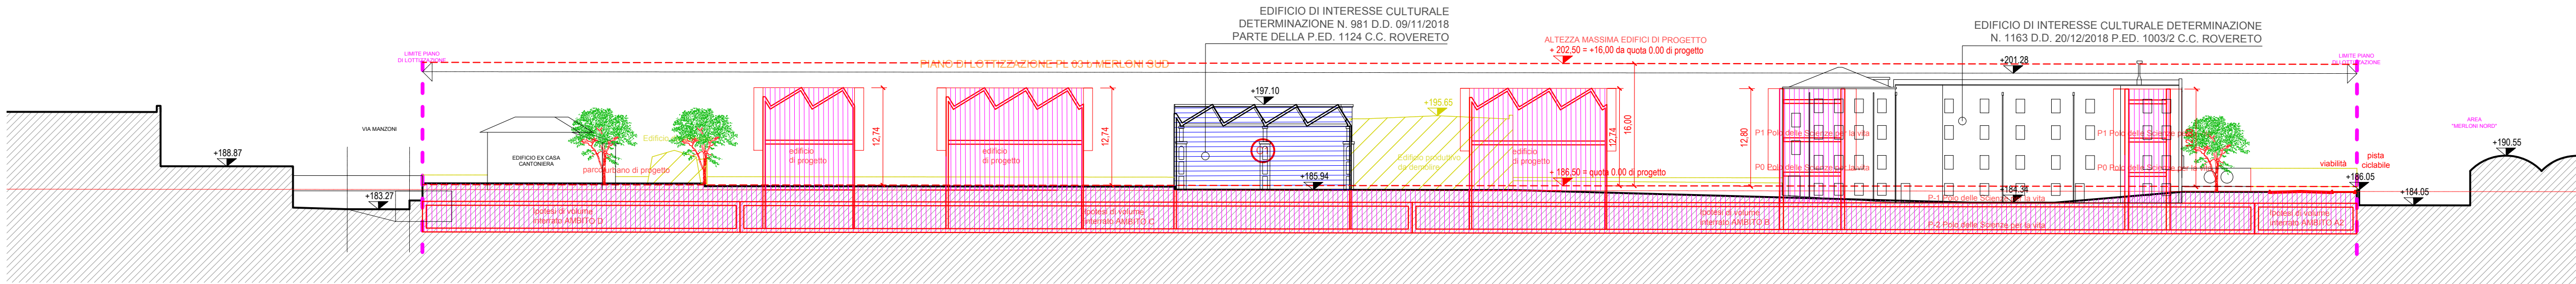


SEZIONE 4
scala 1:500

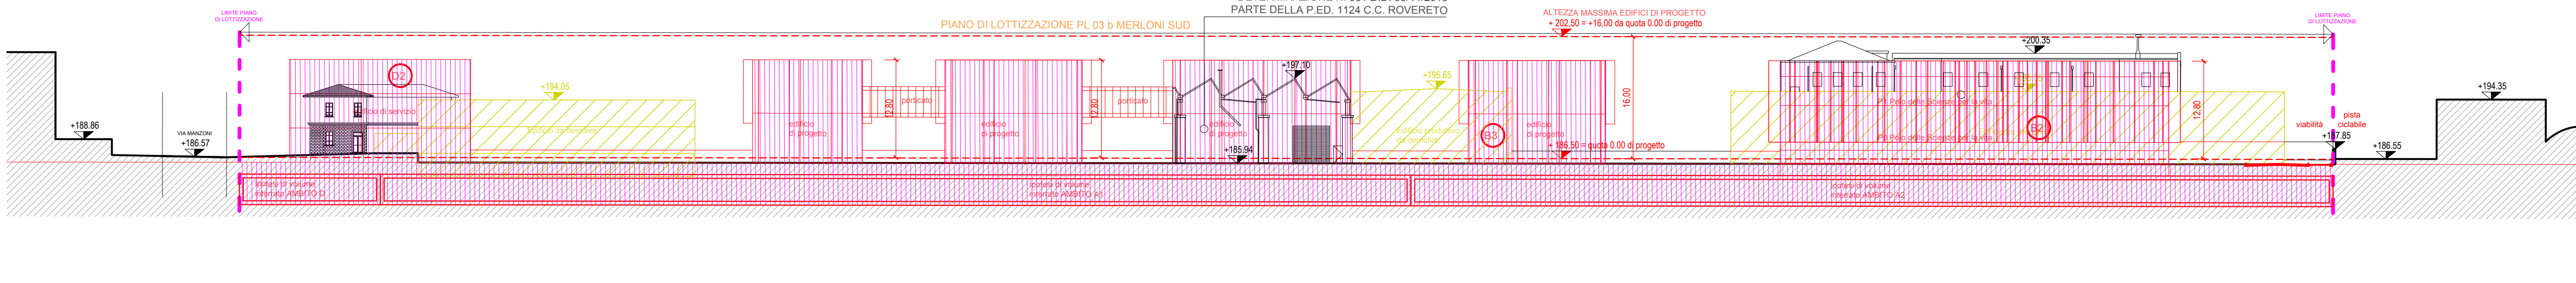


SEZIONE 1
scala 1:500

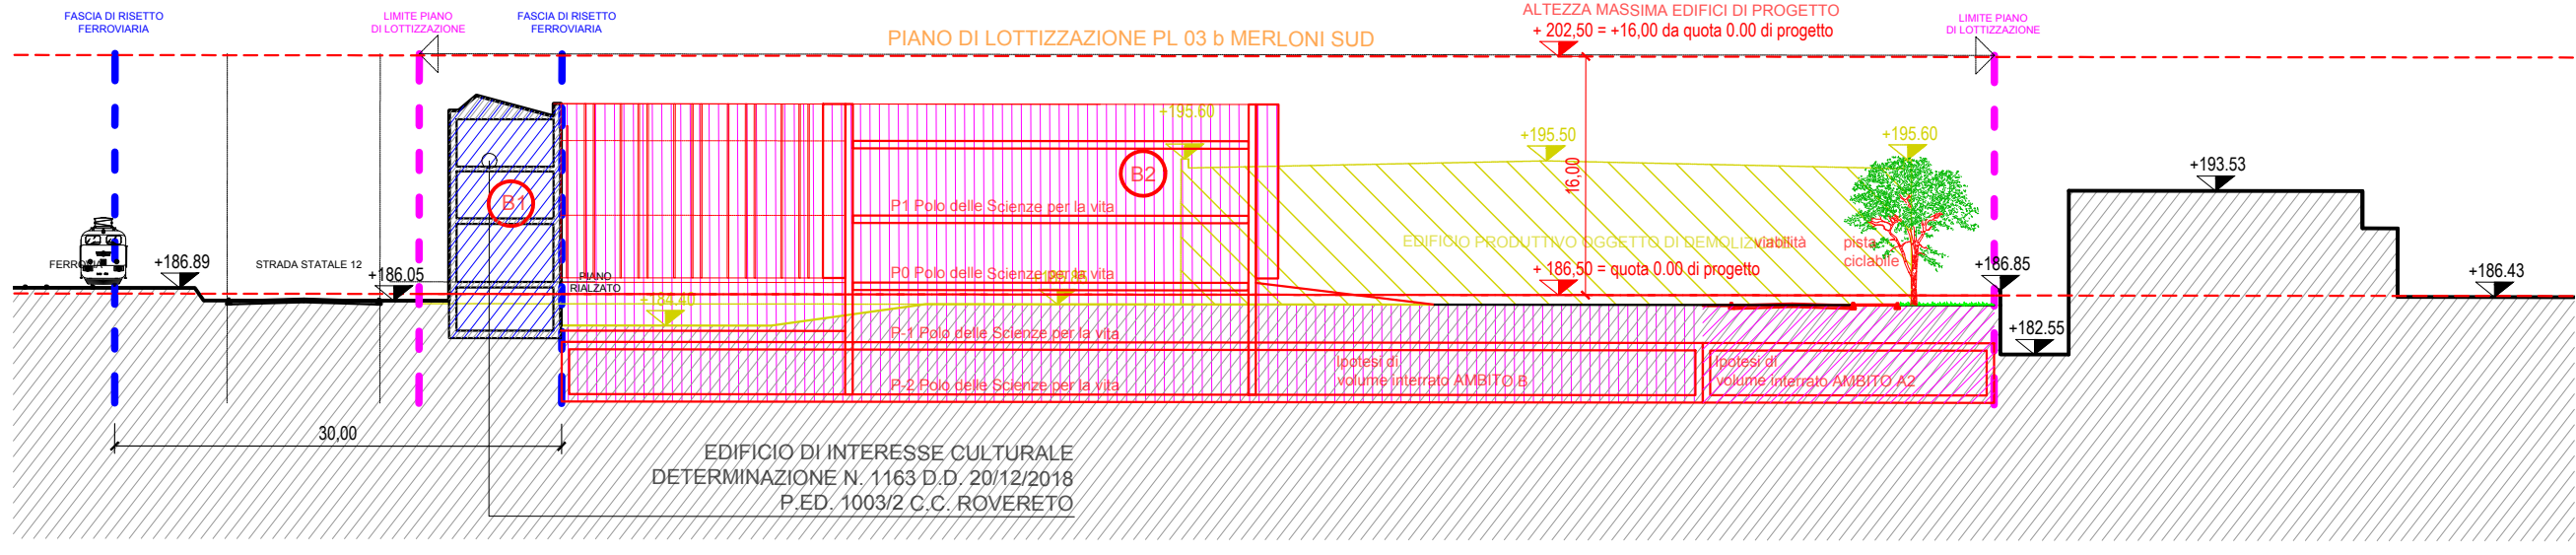


SEZIONE 2
scala 1:500

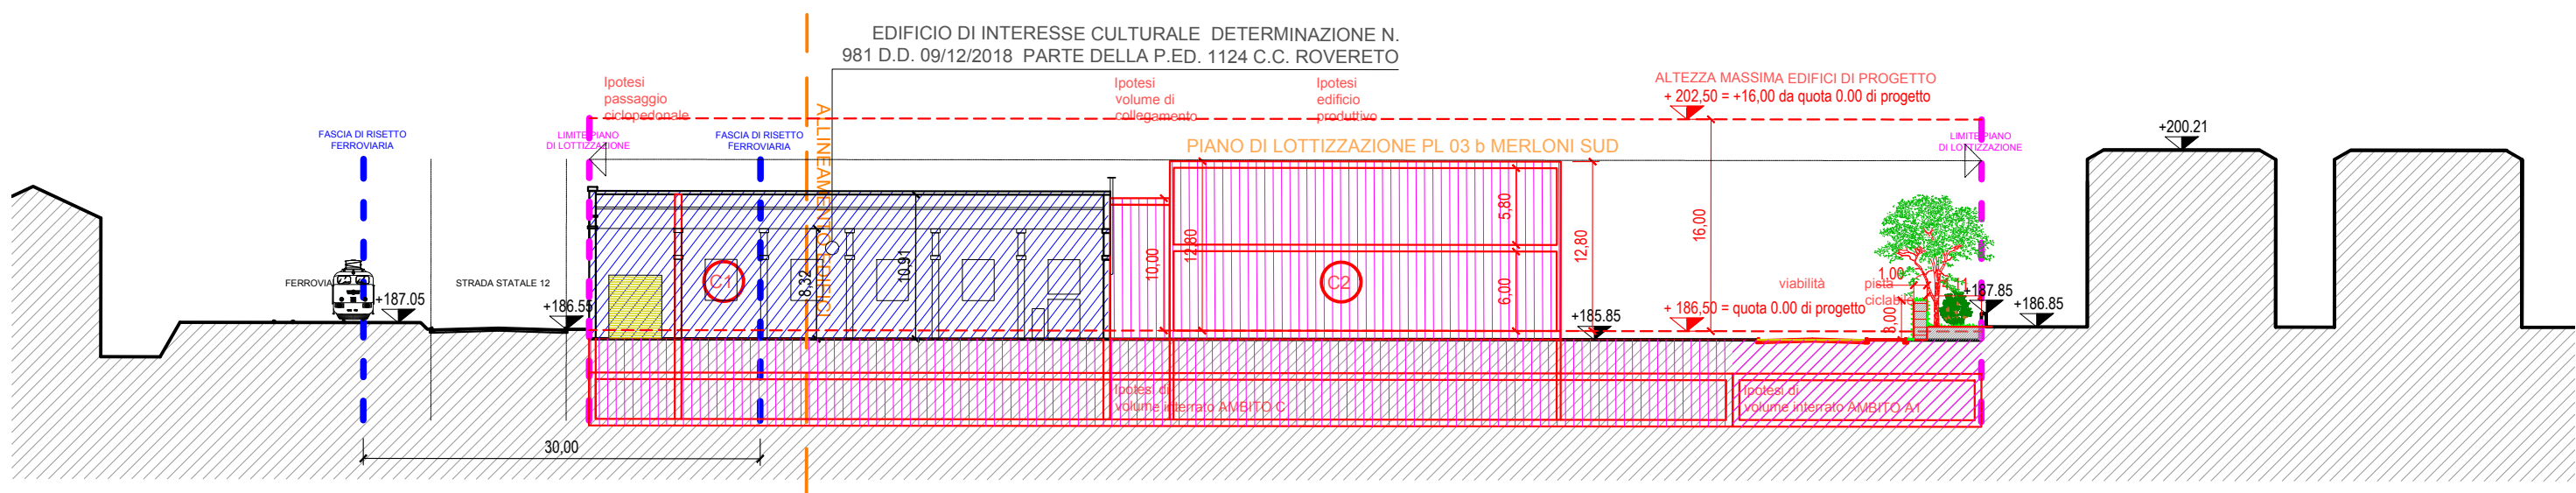

SEZIONE 3
scala 1:500

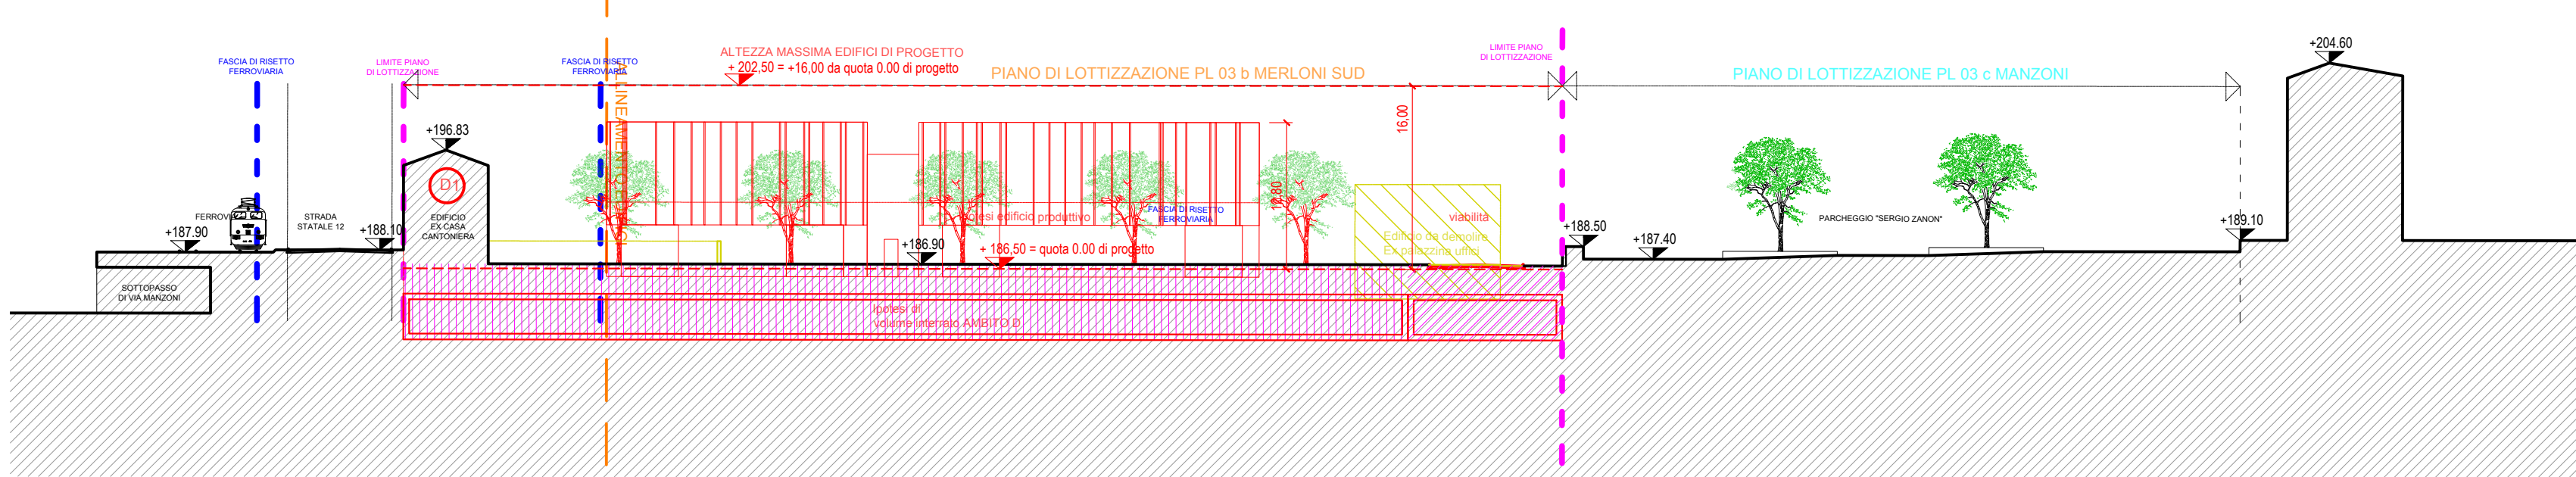

PLANIMETRIA GENERALE - INDIVIDUAZIONE SEZIONI
scala 1:2000

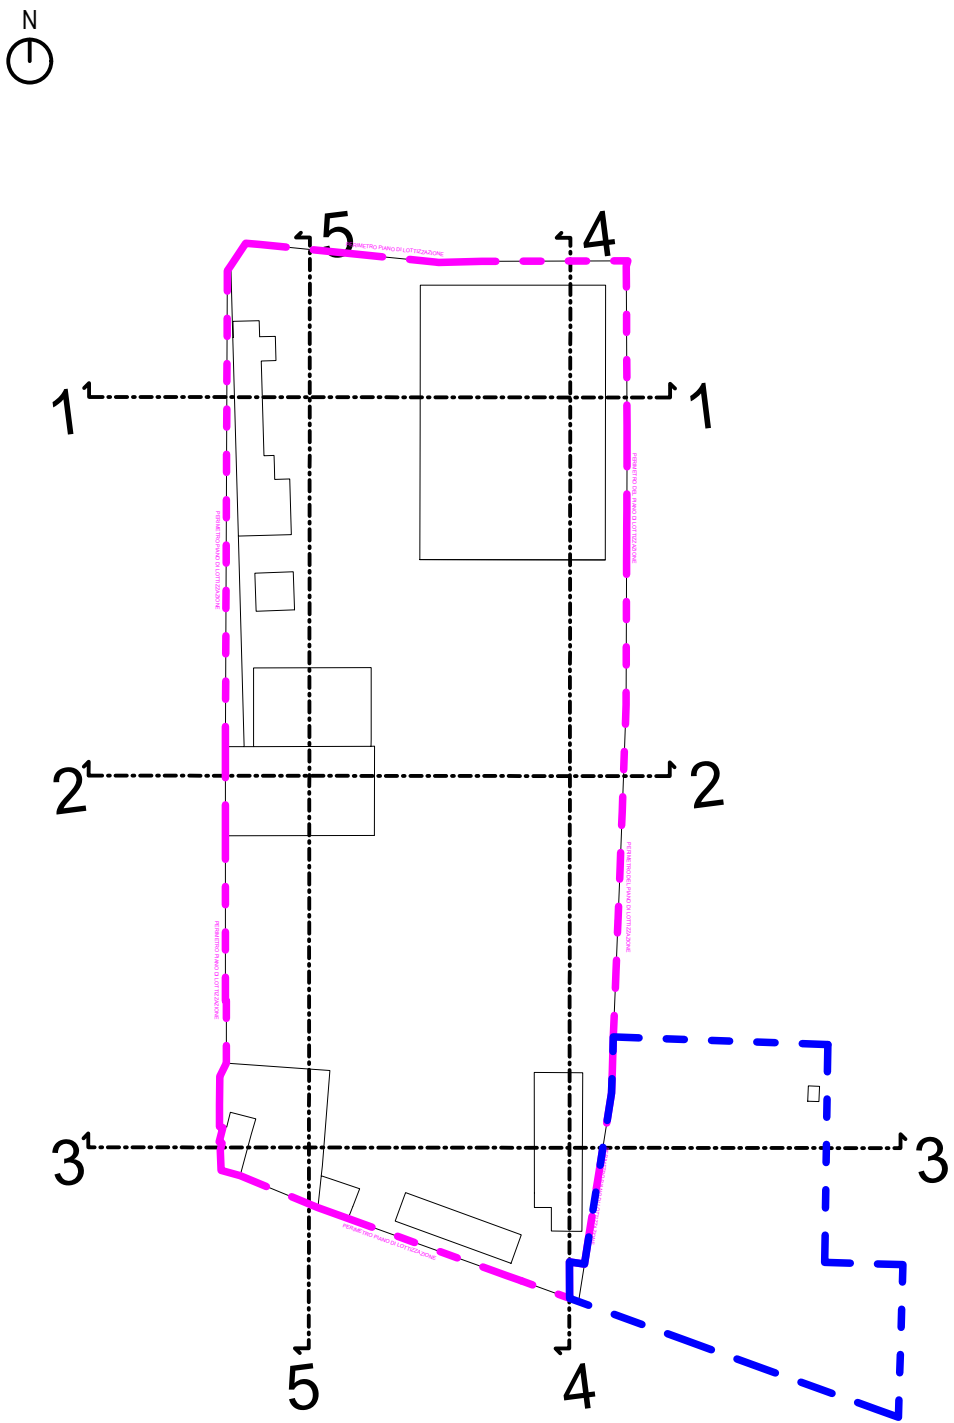

PLANIMETRIA GENERALE - INDIVIDUAZIONE STAZIONI GPS CON CAPISALI DI RILIEVO
scala 1:2000



ORDINE DEGLI INGEGNERI DELLA PROV. DI TRENTO
ING. ANDREA ECCHER
ISCRIZIONE ALBO N° 1246

Ordine degli Architetti Pianificatori Paesaggisti e Conservatori della Provincia di Trento
Dott. Architetto DAVIDE CONSOGLIATI
1473 Sez. A - ARCHITETTURA

05 - 2024.08.07	EMISSIONE 05 - PIANO DI LOTTIZZAZIONE CONVENZIONATA				
04 - 2024.04.10	EMISSIONE 04 - PIANO DI LOTTIZZAZIONE CONVENZIONATA				
03 - 2024.03.21	EMISSIONE 03 - PIANO DI LOTTIZZAZIONE CONVENZIONATA				
02 - 2024.01.30	EMISSIONE 02 - PIANO DI LOTTIZZAZIONE CONVENZIONATA				
REDATTO:	D.C. - 2024.08.07	VERIFICATO:	M.B. - 2024.08.07	VALIDATO:	M.B. - 2024.08.07

OGGETTO:
SEZIONI E PROFILI CON SCHEMA AGGREGATIVO DI PROGETTO

PIANO DI LOTTIZZAZIONE

ARTECNO
arch. Maria Bonifazi
ing. Andrea Eccher
ing. Arturo Maffei
arch. Davide Consoagli

via Pascoli, 34
I - 38068 Rovereto (TN)
tel. 0464/490346
fax 0464/490346
info@artecno.it

Sistema Gestione della Qualità
secondo ISO 9001:2015
CERTIFICATO N° 17180/05
d.d. 18.03.2008 - emiss. con. 09.02.2022
rilasciato da

RISA
soffiteveritas

Provincia Autonoma di Trento
Comune di Rovereto

**PL 03 b
MERLONI - SUD
ROVERETO (TN)**
PIANO DI LOTTIZZAZIONE
CONVENZIONATA

**NUOVO POLO
DELLE SCIENZE DELLA VITA
A ROVERETO**
COMITENTE:
TRENTINO SVILUPPO SPA
Via F. Zeni, 8
38068 Rovereto (TN)

IL PROGETTISTA:
ORDINE DEGLI ARCHITETTI DELLA PROV. DI TRENTO
Dott. Architetto **DAVIDE CONSOGLIATI**
ISCRIZIONE ALBO N° 545

CODICE COMMESSA: **3000**
N° TAVOLA: **U-T-10-07**