
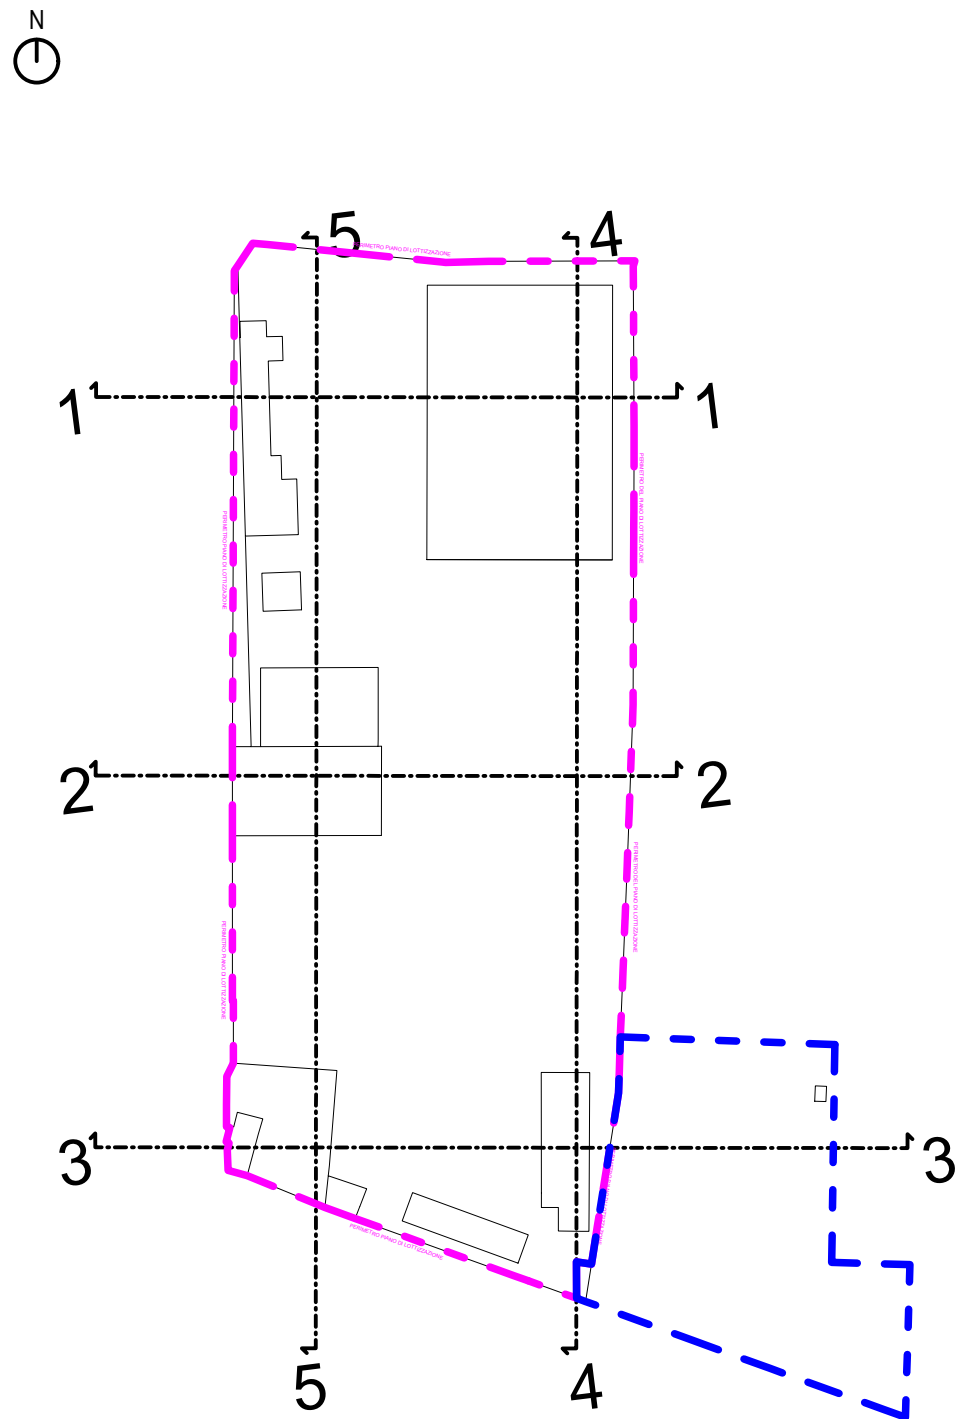


OGGETTO:	
SEZIONI E PROFILI DEL TERRENO	
Stato di fatto	scala 1:500
PIANO DI LOTTIZZAZIONE	

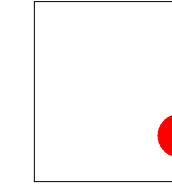

ARTECNO

arch. Mario Bonolis
ing. Andrea Escher
ing. Antonio Mariti
arch. Davide Corbelli

via Poggia, 34
I - 38068 Rovereto (TN)
tel. 0464/493545
fax 0464/493546
info@artecno.it

Sistema Gestione della Qualità
secondo ISO 9001:2015
CERTIFICATO N. 17156/08/S
d.d. 18.03.2008 - entec - con. 00/02/2007
rilasciato da




Provincia Autonoma di Trento
Comune di Rovereto

**PL 03 b
MERLONI - SUD
ROVERETO (TN)**

**PIANO DI LOTTIZZAZIONE
CONVENZIONATA**

**NUOVO POLO
DELLE SCIENZE DELLA VITA
A ROVERETO**

COMMITTEE:
TRENTINO SVILUPPO SPA
Via F. Zeni, 8
38068 Rovereto (TN)