



IPOTESI PER UN POSSIBILE COLLEGAMENTO DIRETTO CON PASSERELLA IN QUOTA VERSO STAZIONE F.S. (FUORI DALLA LOTTIZZAZIONE)

SEZIONE 1-1 SU VIABILITÀ INTERNA - STATO FUTURO
 scala 1:50

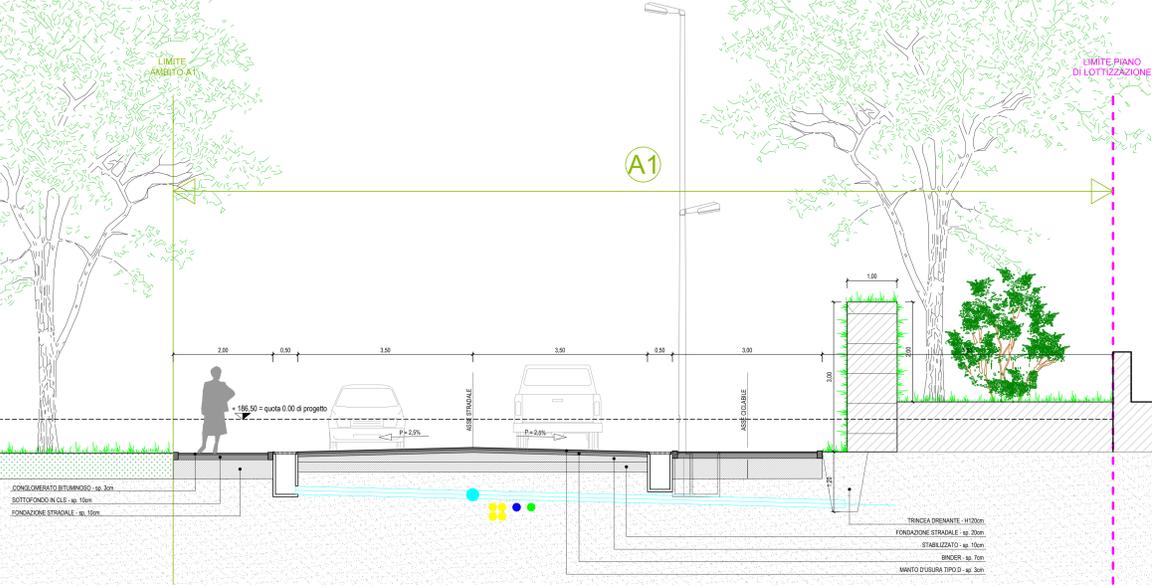

SEZIONE 2-2 SU PERCORSO CICLOPEDONALE LUNGO LA SS 12 - STATO FUTURO
 scala 1:50

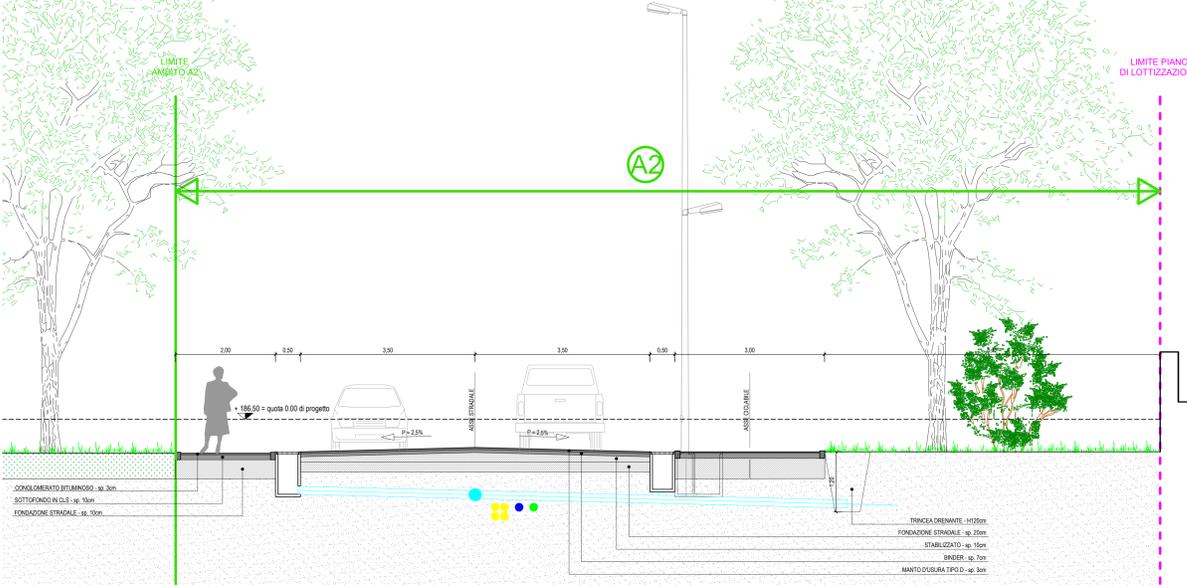

LEGGENDA:

- AREE CARRABILI
- PERCORSI PEDONALI
- PERCORSI CICLOPEDONALI
- AREE A VERDE
- IPOTESI DI PASSERELLA AEREA FUORI DAL PIANO DI LOTTIZZAZIONE



ORDINE DEGLI INGEGNERI DELLA PROV. DI TRENTO
ANDREA ECCHER
 ISCRIZIONE ALBO N° 12448

04 - 2024.08.07	EMERSONE 01 - PIANI DI LOTTIZZAZIONE CONVENZIONATA	VALIDITÀ: M.B. - 2024.08.07
04 - 2024.08.10	EMERSONE 04 - PIANI DI LOTTIZZAZIONE CONVENZIONATA	
04 - 2024.08.27	EMERSONE 01 - PIANI DI LOTTIZZAZIONE CONVENZIONATA	
04 - 2024.08.30	EMERSONE 02 - PIANI DI LOTTIZZAZIONE CONVENZIONATA	

OGGETTO:
PLANIMETRIA E SEZIONI DELLE AREE OGGETTO DI CESSIONE 01
 Stato Futuro
 scala 1:250 - 1:50

PIANO DI LOTTIZZAZIONE
 3000 N° TRACIA U-T-10-16

ARTECNO
 arch. Massimo Bortolotti
 ing. Massimo Bortolotti
 ing. Alessio Marini
 arch. Tiziana Casarini

Provincia Autonoma di Trento
 Comune di Rovereto

PL 03 b
MERLONI - SUD
ROVERETO (TN)
 PIANO DI LOTTIZZAZIONE CONVENZIONATA

NUOVO POLO DELLE SCIENZE DELLA VITA A ROVERETO

COMITATO:
TRENTINO SVILUPPO SPA
 Via F. Zeni, 8
 38068 Rovereto (TN)

INGEGNERIA
GIORGIO DI GIACOMO ARCHITETTI
 DELLA PROV. DI TRENTO
 Via S. Zeno, 10
 38068 Rovereto (TN)
 ISCRIZIONE ALBO N° 545

CODICE COMMUNALE: 3000 N° TRACIA U-T-10-16