


05 – 2024.08.07 EMISSIONE 05		
04 – 2024.04.10 EMISSIONE 04		
03 – 2024.03.21 EMISSIONE 03		
02 – 2024.01.26 EMISSIONE 02		
REDATTO: DC 2024.08.07	VERIFICATO: MB 2024.08.07	VALIDATO: MB 2024.08.07

OGGETTO:


NULLAOSTA SOTTOSERVIZI

PIANO ATTUATIVO

IL PROGETTISTA:

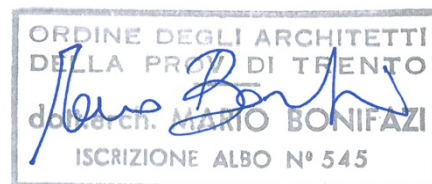

3000 D10 R11

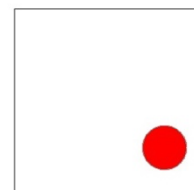

ARTECNO

ARCHITETTURA INGEGNERIA

arch. Mario Bonifazi
ing. Andrea Eccher
ing. Arturo Maffei

via Pasqui, 34
I - 38068 Rovereto (TN)
tel. 0464/490545
fax 0464/490546
info@artecno.it

Sistema Gestione della Qualità
secondo ISO 9001:2015
CERTIFICATO N. 17756/08/S
d.d. 18.03.2008
Emissione corrente 23.05.2011



Provincia di Trento
Comune di Rovereto

PL 03 b
“MERLONI SUD”
ROVERETO (TN)
PIANO DI LOTTIZZAZIONE
CONVENZIONATA
PL 03B MERLONI - SUD
NUOVO POLO
DELLE SCIENZE DELLA VITA
A ROVERETO

Committente:
Trentino Sviluppo S.p.A.
Via Zeni, 8
Rovereto (TN)



TRENTO - VIA FERSINA 23 • TEL. 0461362222 • ROVERETO - VIA MANZONI 24 • TEL. 0464456111

info@novareti.eu

RICHIESTA NULLAOSTA CONNESSIONI ALLE RETI DEI SERVIZI (si prega di compilare tutte le sezioni)

RICHIEDENTE

Cognome Nome / Ragione sociale TRENTINO SVILUPPO - arch. - ing. Francesco Baldo
Documento Identità / iscrizione C.C.I.A.A.
Recapito
Comune ROVERETO Frazione/località Prov. TN
Via ZENI n. civico 8
In qualità di (proprietario / costruttore / altro specificare) PROPRIETARIO
Telefono 0464 443111 e-mail francesco.baldo@trentinosviluppo.it

PROGETTISTA

Cognome BONIFAZI Nome MARIO
Telefono 0464 490545 e-mail bonifazi@artecno.it

LOCALIZZAZIONE INTERVENTO

Comune catastale (C.C.) ROVERETO
Particella fondiaria (p.f.) Particella edificiale (p. ed.) 1124 1656 etc
Comune ROVERETO Frazione/località Prov. TN
Via MANZONI n. civico

DOCUMENTI ALLEGATI (PREFERIBILMENTE IN FORMATO ELETTRONICO OPPURE CARTACEO MAX. A3)

- Corografia (1:10.000 – 1:5000) ed Estratto PRG
- Planimetria generale 1:100 (duplice copia) con dati urbanistici

CARATTERISTICHE INTERVENTO

Tipo intervento ☐ Ristrutturazione/ampliamento ☐ Nuova costruzione ☐ Nuova lottizzazione
Tipo insediamento ☐ Civile ☐ Industriale/artigianale ☐ Commerciale
☒ Altro (specificare) PIANO DI LOTTIZZAZIONE
Volumetria complessiva m³
Edifici ☐ Civili n. ☒ Industriali/artigianali n.
☐ Commerciali n. ☒ Altro (specificare) RICERCA n.

SERVIZI RICHIESTI

SERVIZIO ENERGIA ELETTRICA

☐ Appartamenti	n.	Potenza totale richiesta	kW
☐ Uffici	n.	Potenza totale richiesta	kW
☐ Negozi	n.	Potenza totale richiesta	kW
☐ Servizi generali	n.	Potenza totale richiesta	kW
☐ Ascensori	n.	Potenza totale richiesta	kW
		Corrente allo spunto	A
☒ Attività industriali/artigianali	n.	Potenza totale richiesta	kW
☐ Attività commerciali	n.	Potenza totale richiesta	kW
☒ Attività diverse	n.	Potenza totale richiesta	kW
Tipologia <u>PIANO DI LOTTIZZAZIONE POTENZA STIMATA C.A. 1200 kW</u>			

SERVIZIO GAS

☐ Utenze di solo uso cottura cibi	n.	Potenza totale richiesta	kW
☐ Utenze per riscaldamento individuale e altri usi domestici	n.	Potenza totale richiesta	kW
☐ Utenze per riscaldamento centralizzato	n.	Potenza totale richiesta	kW
☐ Attività industriali/artigianali	n.	Potenza totale richiesta	kW
☐ Attività commerciali	n.	Potenza totale richiesta	kW
☒ Attività diverse	n.	Potenza totale richiesta	kW
Tipologia <u>ATTIVITA' DI RICERCA ED UFFICI</u>			
Consumo oltre 200.000 m³/anno	SI ☒ NO ☐		
Pressione richiesta	☐ 0,02 bar ☐ > 0,02 bar (specificare valore)	bar	

SERVIZIO IDRICO / ACQUEDOTTO

☐ Utenze di solo uso domestico (acqua per alimentazione e servizi igienici)	n.	Portata totale richiesta	l/s
☒ Utenze per altri usi (attività non domestiche di qualsiasi natura)	n.	Portata totale richiesta ³	l/s
☒ Utenze uso antincendio	Pressione richiesta ⁵	Portata totale richiesta ³⁰	l/s

☒ Il sottoscritto dichiara di aver preso visione dell'informativa resa ai sensi degli artt. 13 e 14 del GDPR 2016/679 e presente sul sito internet di Novareti S.p.A. e SET Distribuzione S.p.A.

Note SI CHIEDE INCONTRO PRELIMINARE

Data Presentazione 14/09/2023 Firma del richiedente arch. Mario Bonifazi



TRENTO - VIA FERSINA 23 • TEL. 0461362222 • ROVERETO - VIA MANZONI 24 • TEL. 0464456111

NULLAOSTA CONNESSIONI ALLE RETI DEI SERVIZI

Numero Pratica: 20230914-1729.....

OGGETTO ALLACCIAMENTO: 842421.....

SERVIZIO ENERGIA ELETTRICA

☒ Allacciabile ☐ Rivolgersi ad altro distributore

Tipo Fornitura ☒ MT 20 kV ☐ BT 380 V / 220 V

Prescrizioni

REALIZZAZIONE CABINA DI CONSEGNA E.E. IN MEDIA TENSIONE

SERVIZIO GAS

☒ Allacciabile ☐ Non allacciabile

☒ Richiede riduttore ☐ Non richiede riduttore

Prescrizioni

SERVIZIO IDRICO \ ACQUEDOTTO

☒ Allacciabile ☐ Non allacciabile

Prescrizioni

IL NULLAOSTA È VINCOLATO ALLA REALIZZAZIONE DI UNA NUOVA RETE, DA CONCORDARE IN FASE DI RICHIESTA PREVENTIVO CON I TECNICI DELL'UNITÀ OPERATIVA DI COMPETENZA (ROVERETO).
LA DISPONIBILITÀ ANTINCENDIO CHE POSSIAMO GARANTIRE È 10 L/S AD UNA PRESSIONE RESIDUA DI 3 BAR.

ESTENSIONE E/O POTENZIAMENTO RETE NECESSARIA PER

Energia Elettrica SI ☐ NO ☐


Gas SI ☐ NO ☐

Acquedotto SI ☐ NO ☐

EVENTUALI NOTE AGGIUNTIVE:

Prescrizioni generali

Le condizioni tecnico-economiche per la realizzazione delle connessioni alle reti saranno definite in conformità a quanto stabilito dalle delibere dell'Autorità per l'energia elettrica e il gas e dalle disposizioni interne Novareti S.p.A. e SET Distribuzione S.p.A. , successivamente alla presentazione delle relative richieste.

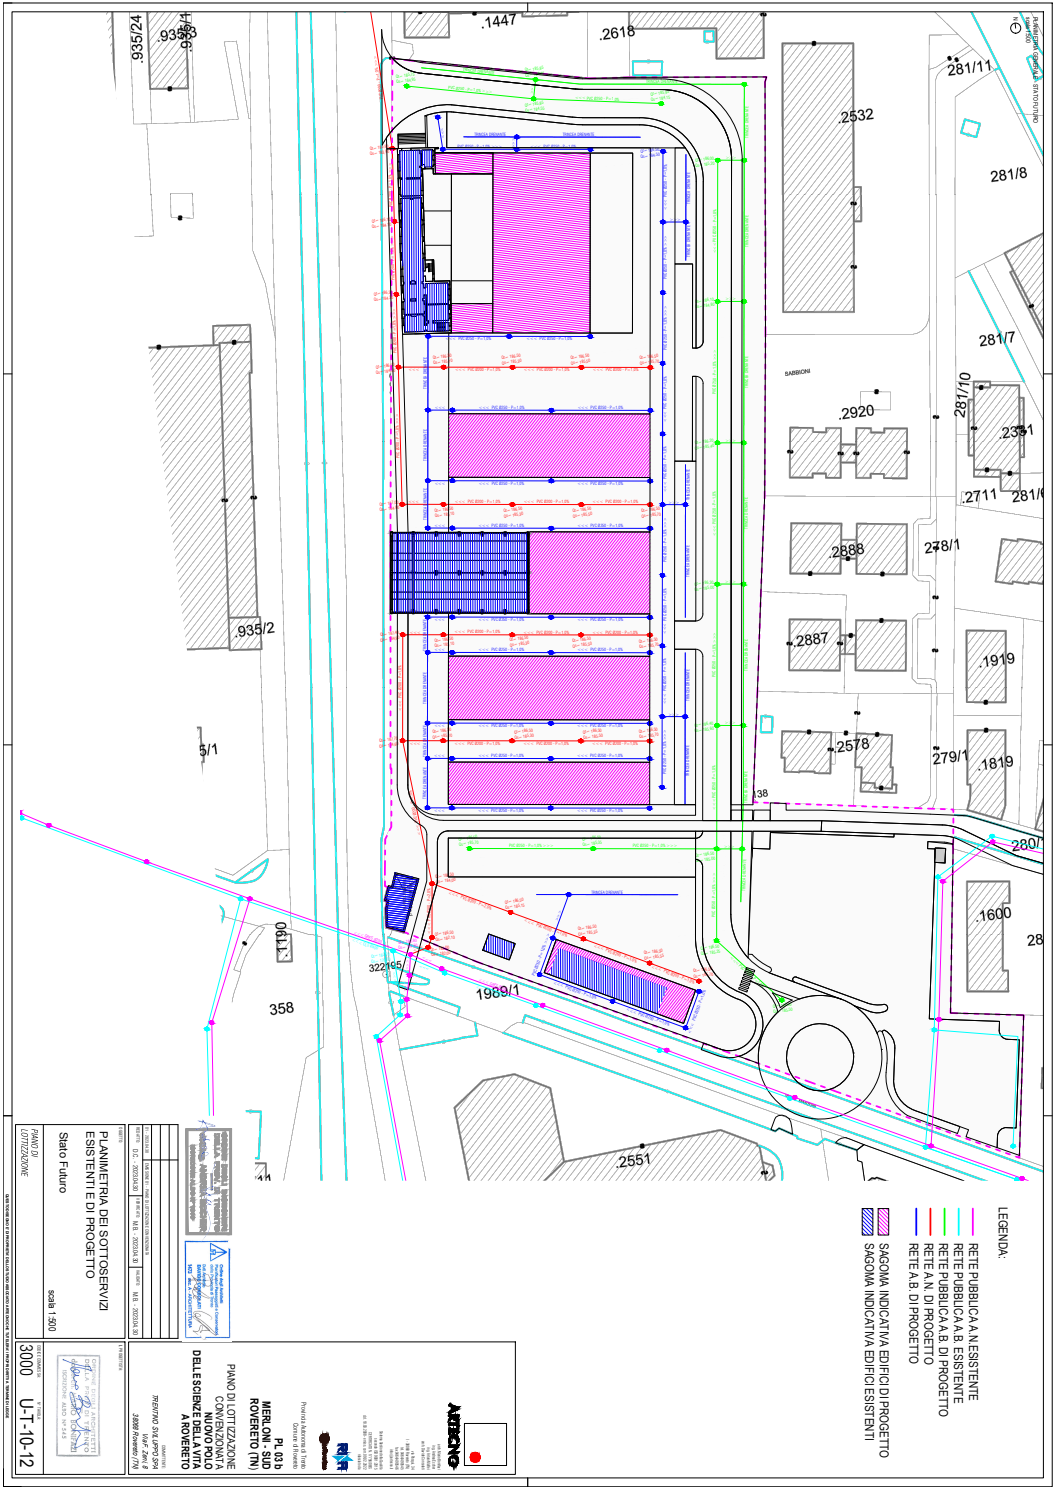

Rovereto, 07/08/2024

Il tecnico
Arch. Mario Bonifazi

