


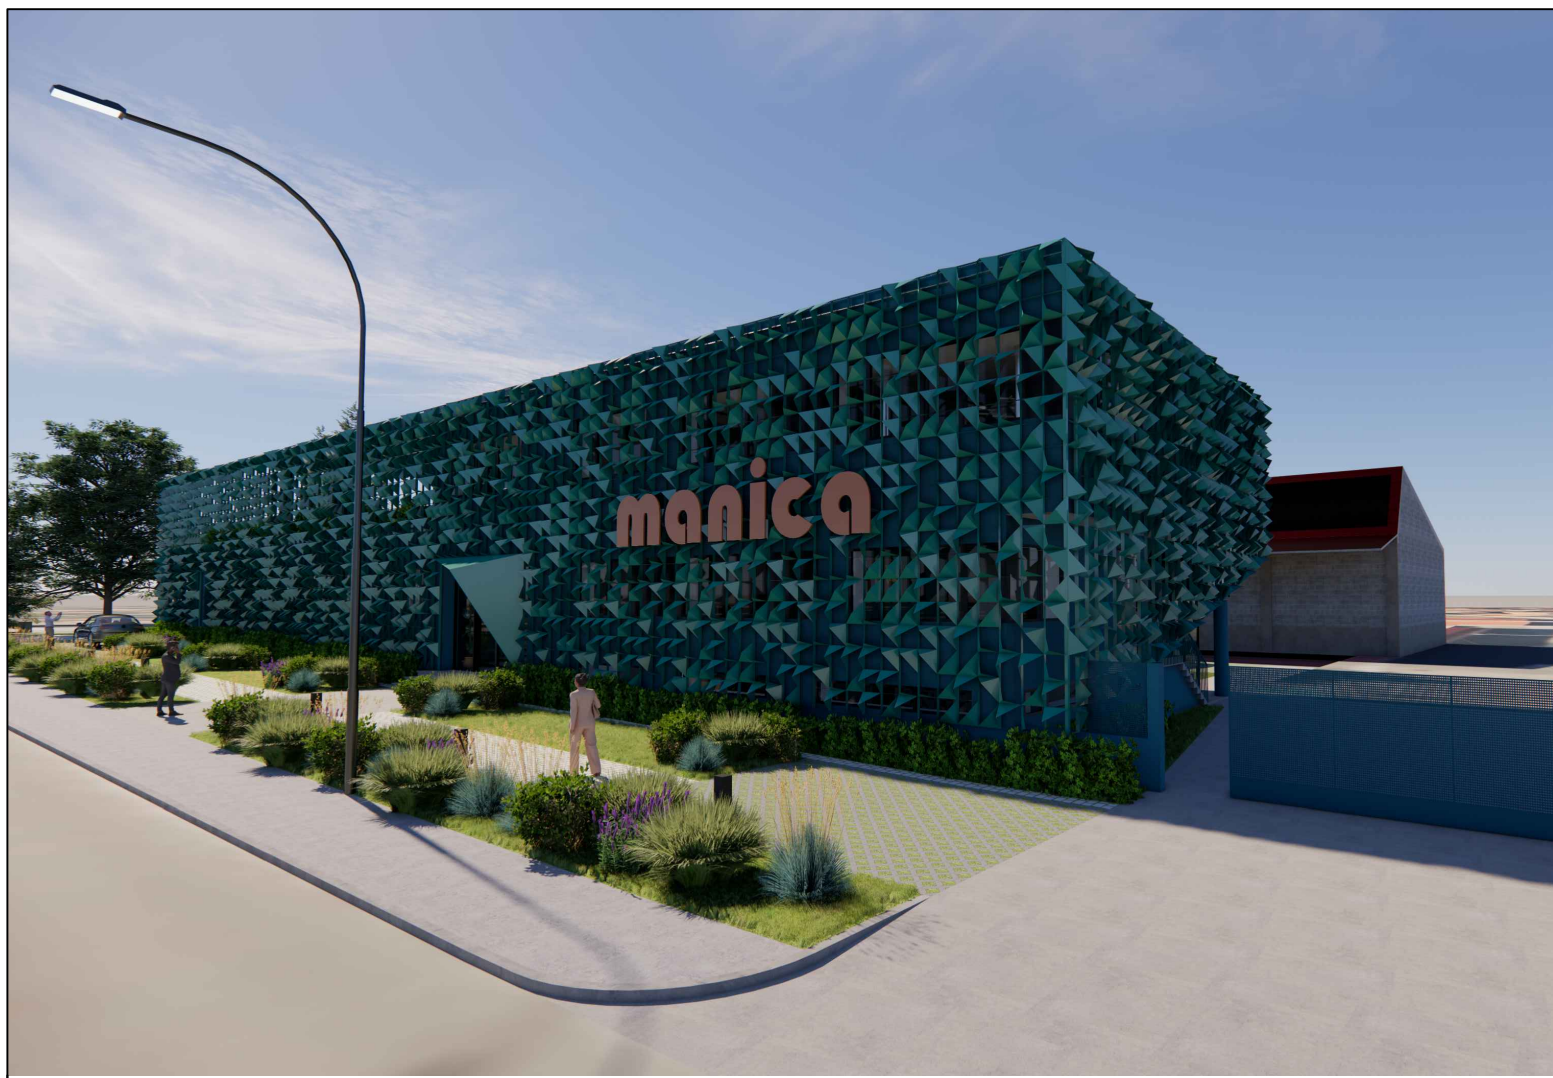

INDIRIZZO DI INTERVENTO: Via All'Adige 4, Rovereto, TN, IT
RIFERIMENTO CATASTALE: CC Sacco / P. Ed. 675 - 676
TIPOLOGIA INTERVENTO: Ristrutturazione Edilizia
TITOLO EDILIZIO: Permesso di costruire
DESTINAZIONE D'USO: Direzionale

DATA: 9 gennaio 2025
SCALA: 1:100
FILE: MHQ_ARCH_Progetto VARIANTE 02.dwg

TAVOLA n.: TAVOLA TITOLO:

TAV.010 Progetto in Variante - Architettonico preliminare

COMMITTENTE:
Manica Spa
Leg. Rapp. Paolo Manica

Firme:


PROGETTISTA INCARICATO:
Riccardo Bandera Architetto
Ordine Architetti di Venezia - n. 4391
Studio in Riviera XX settembre 38, 30174, Venezia
studio@riccardobandera.com - riccardobandera@pec.it
Tel. +39.349.3772802

Timbro e firma:


Documento validato da firma digitale

Questo documento e tutti i materiali prodotti per la redazione del progetto contengono informazioni riservate e coperte da segreto professionale e da proprietà intellettuale (Legge sul diritto d'autore 22.04.1961 n° 633 e successive modificazioni), la cui divulgazione e pubblica, o privata, utilizzazione, diffusione, modifica o copia in qualsiasi forma senza permesso scritto del progettista, costituisce reato. Il progettista si riserva il diritto di utilizzare i contenuti del presente documento e di utilizzarli in qualsiasi altro progetto, senza alcun limite di tempo e di spazio.


Prospetto Sud

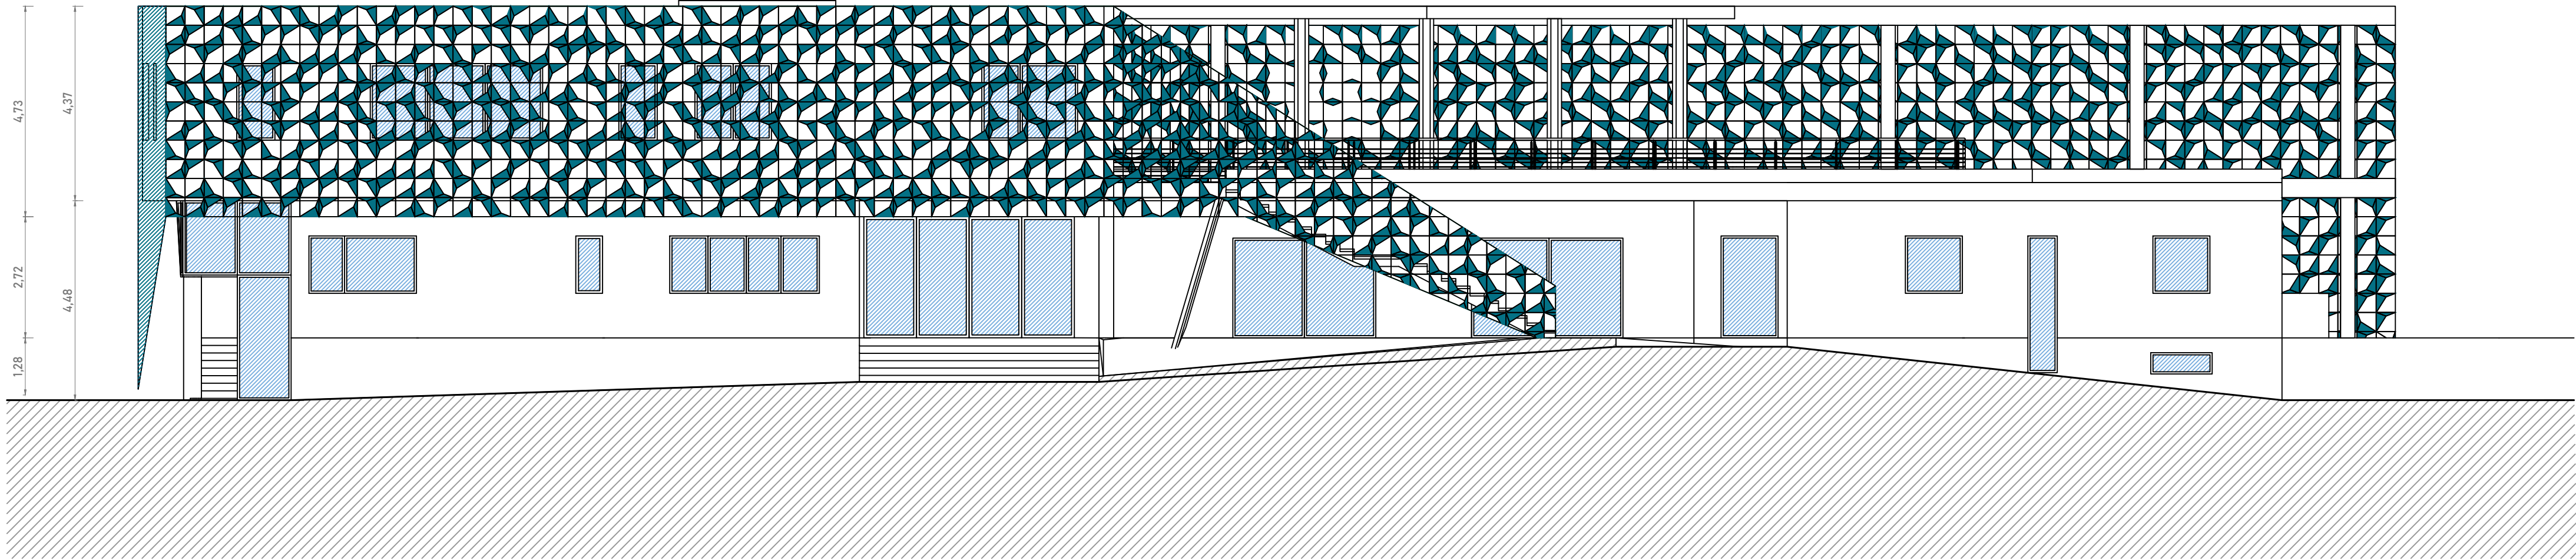

Prospetto Nord

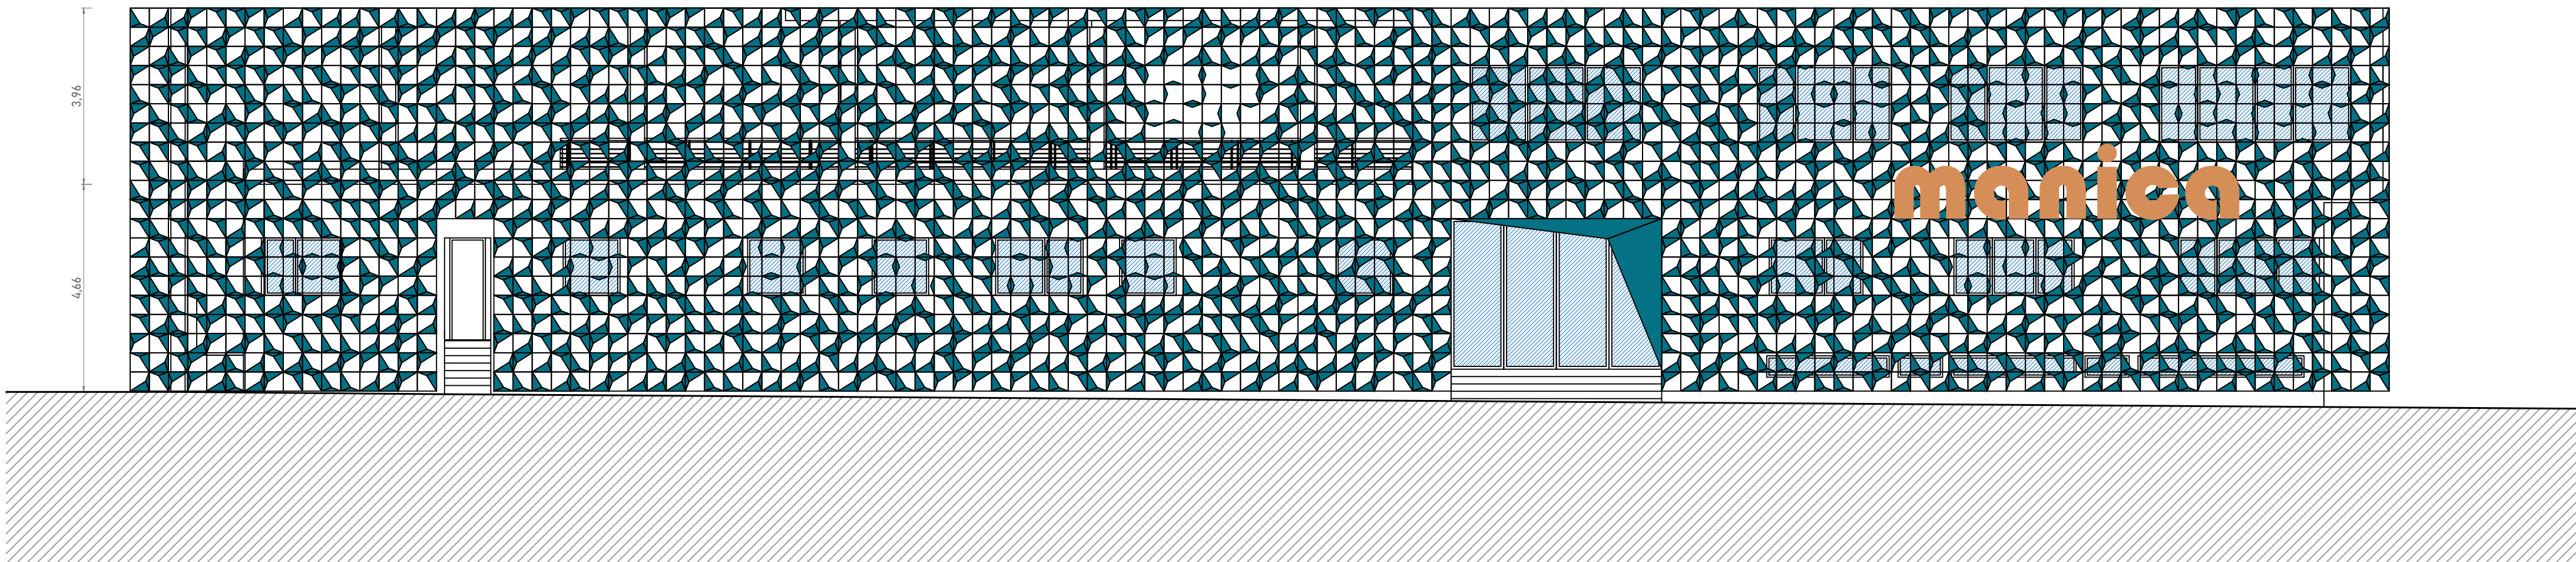

Prospetto Ovest

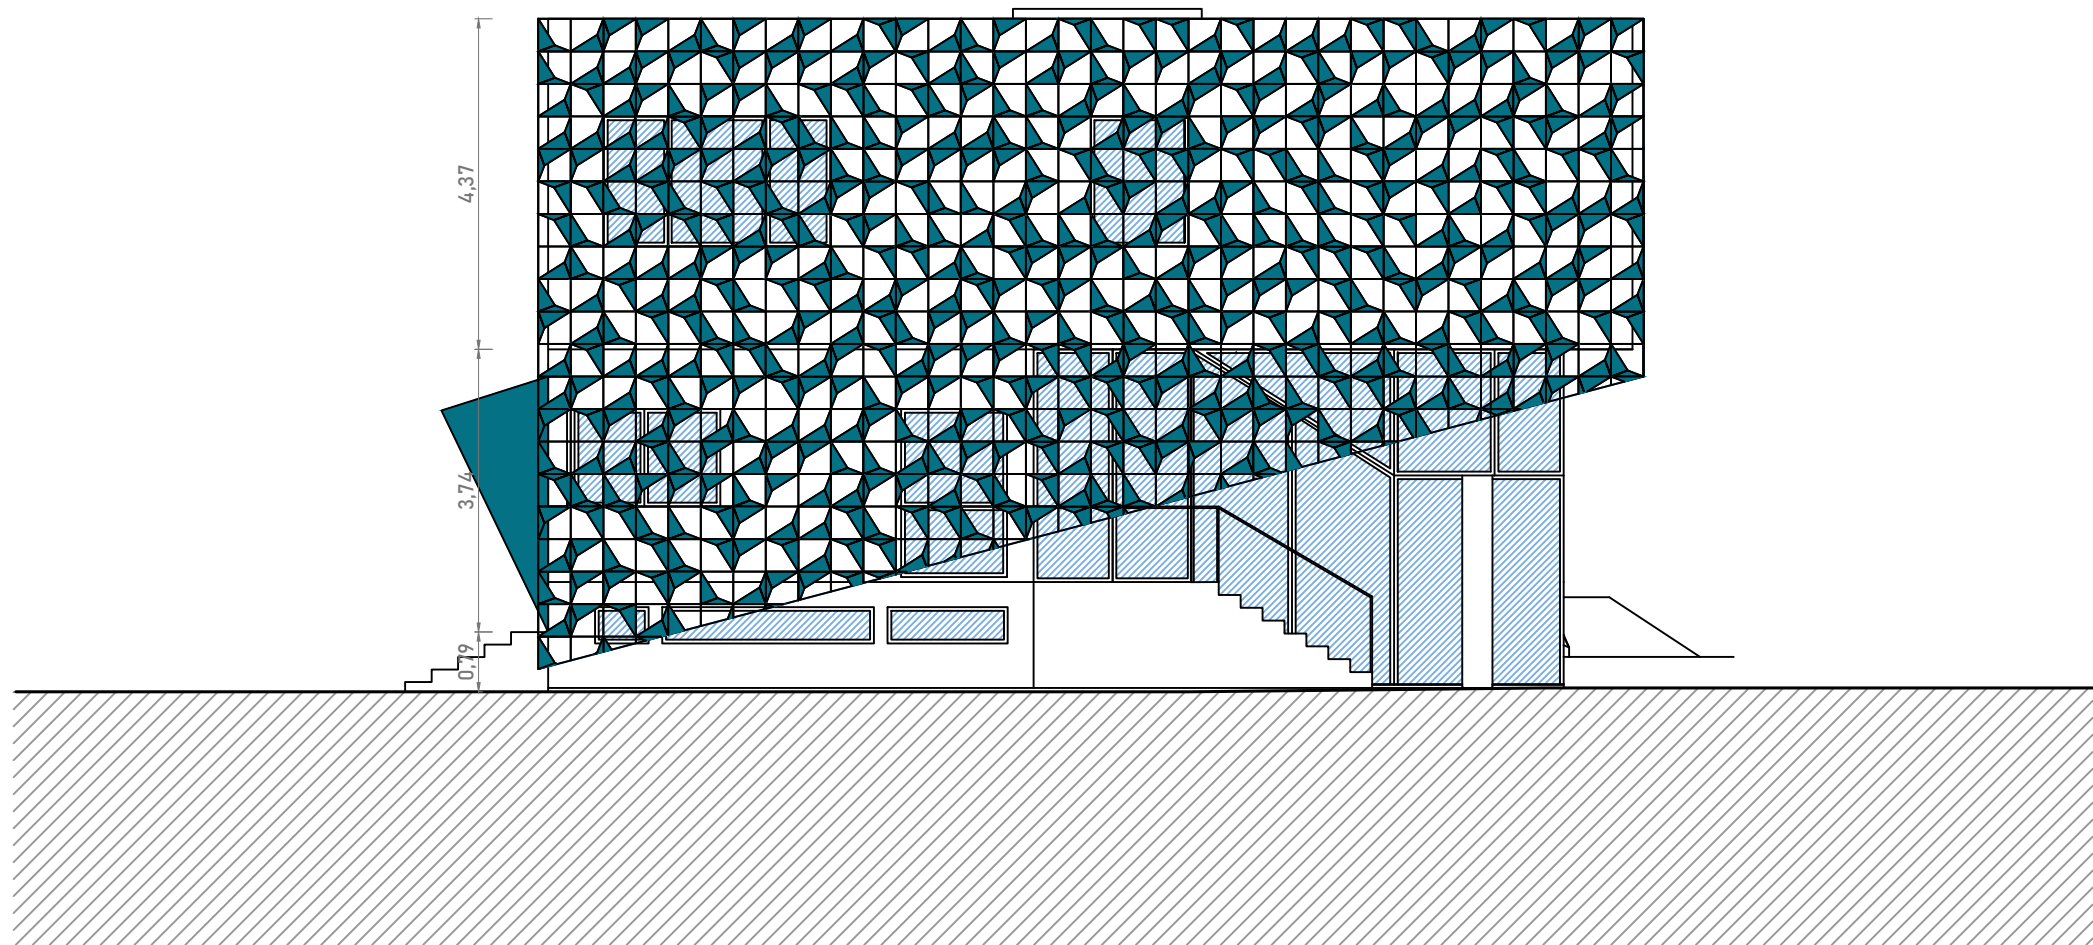

Prospetto Est

