LEGENDA

Eventuale ampliamento successivo

Prospetto Sud 1:200

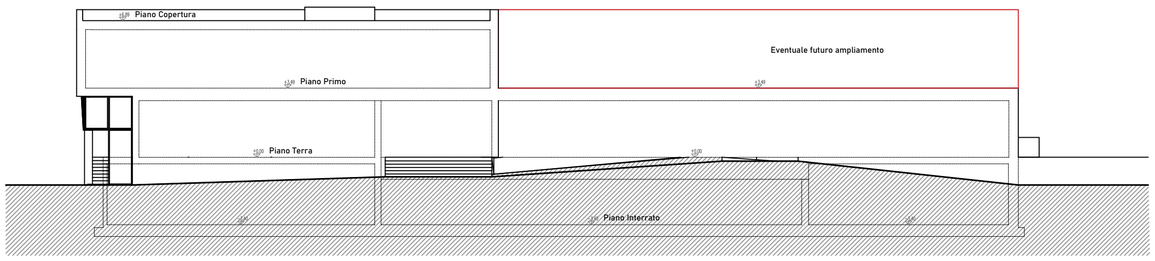

Prospetto Ovest 1:200

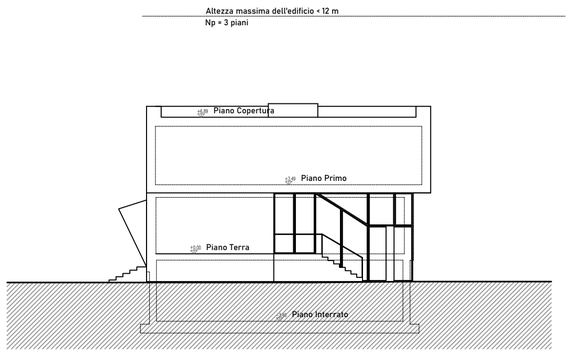

Prospetto Est 1:200

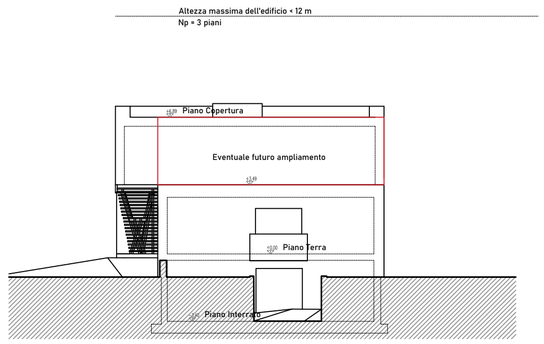

Prospetto Nord 1:200

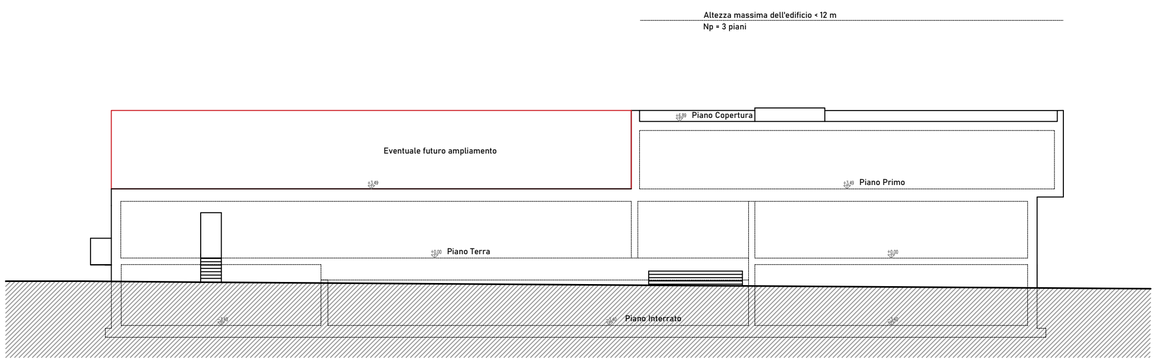

Sezione EE 1:200

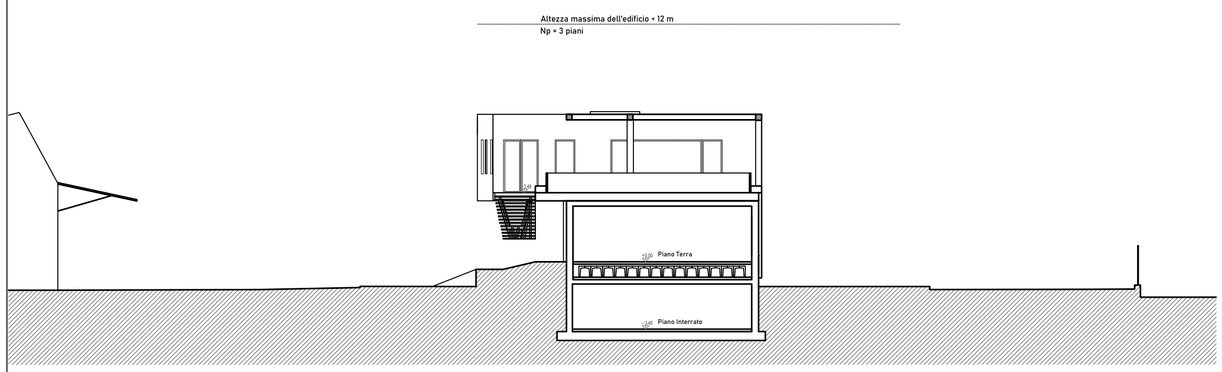

Sezione AA 1:200

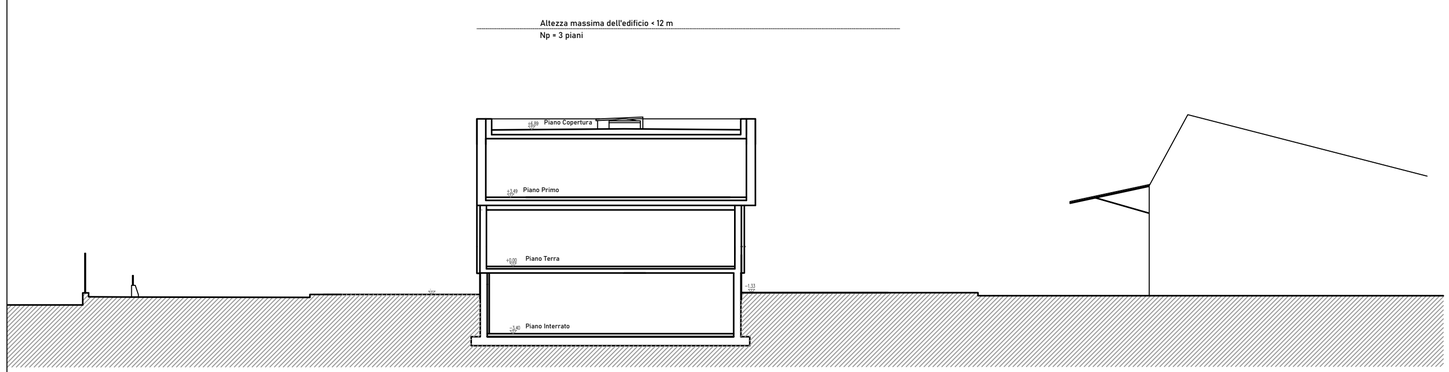

1554/A- Allegato Utente 16 (A16)

RICCARDO BANDERA ARCHITETTO

INDIRIZZO DI INTERVENTO:	Via All'Adige 4, Rovereto, TN, IT
RIFERIMENTO CATASTALE:	CC Sacco / P. Ed. 675 - 676
TIPOLOGIA INTERVENTO:	Ristrutturazione Edilizia
TITOLO EDILIZIO:	Permesso di costruire
DESTINAZIONE D'USO:	Direzionale

DATA:	16 dicembre 2024
SCALA:	1:200
FILE:	MHQ_ARCH_Progetto VARIANTE 02.dwg

TAVOLA n.:

TAV.009

TAVOLA TITOLO:

Variante - Ingombro edifici - Sezione E-E - Sezione A-A

COMMITTENTE:
Manica Spa
Leg. Rappr. Paolo Manica

Firme:

PROGETTISTA INCARICATO:
Riccardo Bandera Architetto
Ordine Architetti di Venezia - n. 4391
Studio in Riviera XX settembre 38, 30174, Venezia
studio@riccardobandera.com - riccardobandera@pec.it
Tel. +39.349.3772802

Timbro e firma:

Documento validato da firma digitale

Questo documento e tutti materiali prodotti per la redazione del progetto contengono informazioni riservate e coperte da segreto professionale e da proprietà intellettuale (Legge sul diritto d'autore 22.04.1941 n° 633 e successive modificazioni), la cui divulgazione è proibita. E' proibito utilizzare, diffondere, modificare o copiare le informazioni trasmesse senza accordo sottoscritto con l'Arch. Riccardo Bandera. I professionisti o le aziende che dovessero utilizzare i progetti o le relazioni qui contenute senza preventiva autorizzazione verranno segnalati all'ordine di appartenenza, per illecito deontologico e richiesto indennizzo proporzionale al danno subito. Il presente documento è di proprietà di Riccardo Bandera Architetto - n.4391 o.a.p.p.c. di Venezia - e funzionale allo sviluppo dell'intervento.