

LEGENDA

-  PERIMETRO COMPARTI
-  VERDE PRIVATO DEL PRG PL.18
-  SEDIME MASSIMO EDIFICIO DI PROGETTO PREVISTO DAL PIANO DI LOTTIZZAZIONE 750 mq (49,10 m x 15,27 m)
-  VERDE PRIVATO DI PROGETTO

DETERMINAZIONE DEGLI SPAZI DI PARCHEGGIO AI SENSI DELL'ART. 17 COMMA 3 E DELLA TABELLA A DEL REGOLAMENTO URBANISTICO EDILIZIO PROVINCIALE APPROVATO CON DPP

Spazi di parcheggio necessari all'interno del lotto (comparto B1 del PL18) per soddisfare le esigenze degli addetti n. 19


Stalli previsti per utenti esterni n. 2

PUR DIMINUENDO LE POSTAZIONI E IL NUMERO DI UFFICI RISPETTO AL PROGETTO CONCESSIONATO, VENGONO MANTENUTI I PARCHEGGI PREVISTI DALLA RELAZIONE TECNICA, AI FINI DI AUMENTARNE L'INCIDENZA.

PARCHEGGI NECESSARI STATO CONCESSIONATO **N. 21**

PARCHEGGI NECESSARI VARIANTE DI PROGETTO **N. 21**

Planimetria generale Piano Rialzato 1:200

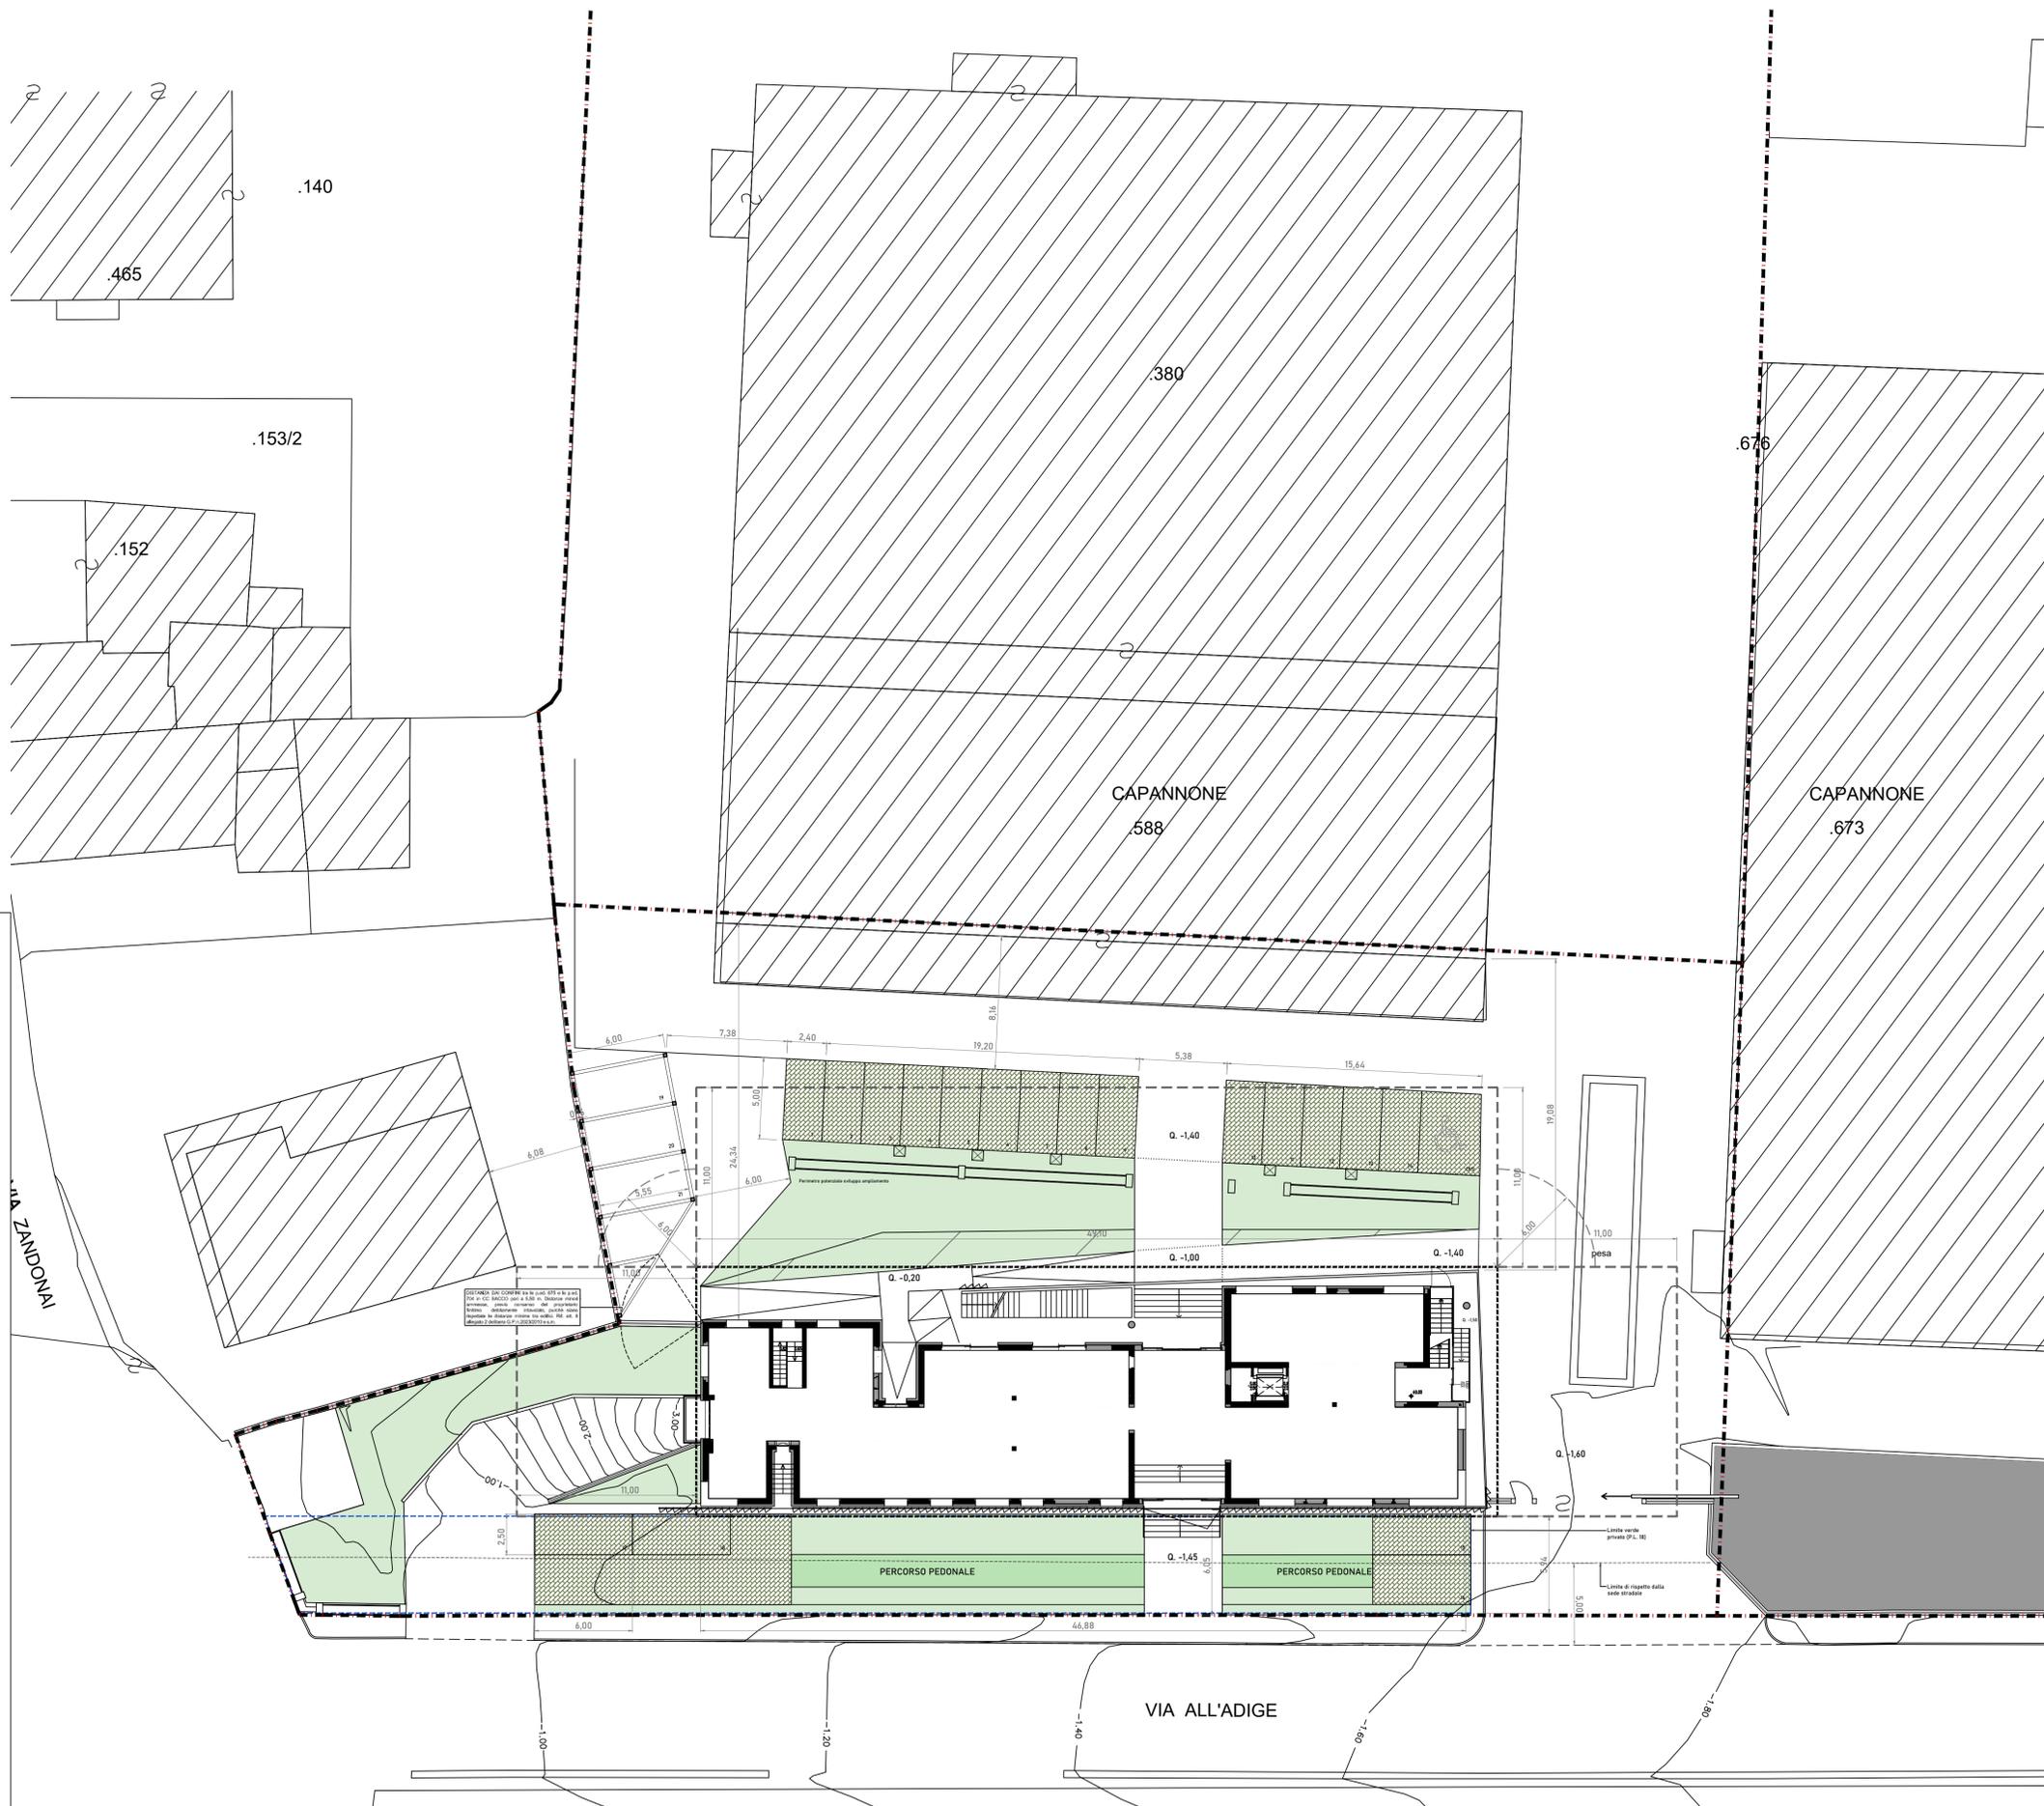

CONFERMA DEL CONCESSIONARIO DA PARTE DEL COMMITTENTE  
 (Art. 40 - 40/2002) con il 28/01/2025. Riccardo Bandera Architetto  
 (Art. 40 - 40/2002) con il 28/01/2025. Riccardo Bandera Architetto  
 (Art. 40 - 40/2002) con il 28/01/2025. Riccardo Bandera Architetto  
 (Art. 40 - 40/2002) con il 28/01/2025. Riccardo Bandera Architetto

Allegato Utente 13 (A13)



INDIRIZZO DI INTERVENTO: Via All'Adige 4, Rovereto, TN, IT  
 RIFERIMENTO CATASTALE: CC Sacco / P. Ed. 675 - 676  
 TIPOLOGIA INTERVENTO: Ristrutturazione Edilizia  
 TITOLO EDILIZIO: Permesso di costruire  
 DESTINAZIONE D'USO: Direzionale

DATA: 9 gennaio 2025  
 SCALA: 1:200  
 FILE: MHQ\_ARCH\_Progetto VARIANTE 02.dwg

TAVOLA n.: TAVOLA TITOLO:  
**TAV.006** Variante - Planimetria generale Piano Rialzato

COMMITTENTE: Manica Spa  
 Leg. Rapp. Paolo Manica

Firma:

PROGETTISTA INCARICATO: Riccardo Bandera Architetto  
 Ordine Architetti di Venezia - n. 4391  
 Studio in Riviera XX settembre 38, 30174, Venezia  
 studio@riccardobandera.com - riccardobandera@pec.it  
 Tel. +39.349.3772802

Timbro e firma:  
 Documento validato da firma digitale

Questo documento e tutti i materiali prodotti per la redazione del progetto contengono informazioni riservate e coperte da segreto professionale e da proprietà intellettuale (Legge sul diritto d'autore 22/04/1963 n° 633 e successive modificazioni), la cui divulgazione e pubblica, o privata, utilizzazione, diffusione, modificazione o copia in qualsiasi forma e mezzo, sono espressamente vietate. Riccardo Bandera, i progettisti o la società che dovranno utilizzare i progetti o le relazioni qui contenute senza preventiva autorizzazione saranno considerati all'ordine di appartenenza, per illecito ideologico e ritenuto indebita appropriazione di quanto ideato, in presenza documentata e di progetti di Riccardo Bandera Architetto - n° 4391 n.Ord. di Venezia - e funzione alla stampa dell'incarico.