




Prospetto Sud 1:200

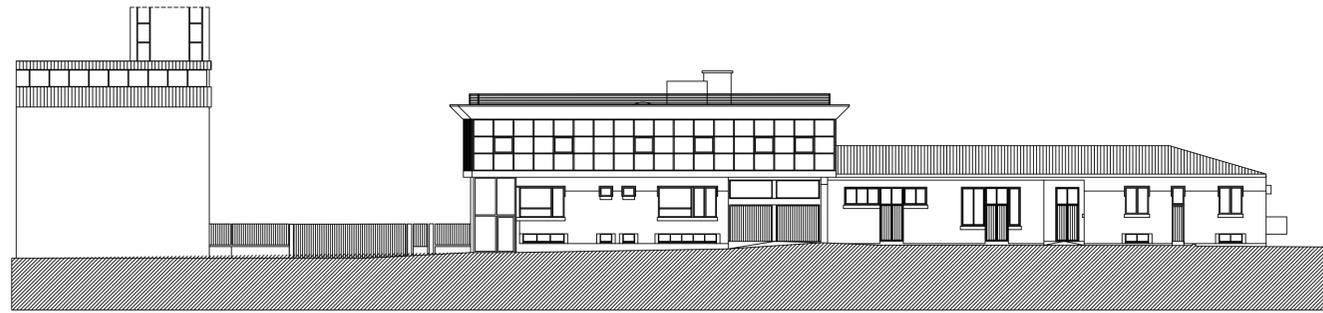


Prospetto Ovest 1:200

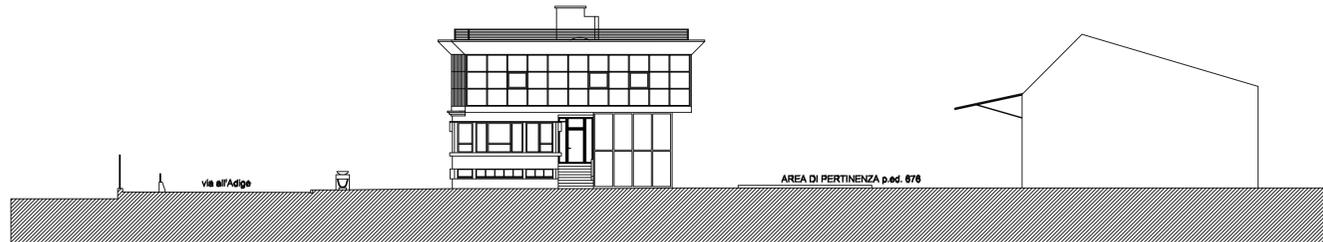


Prospetto Nord 1:200

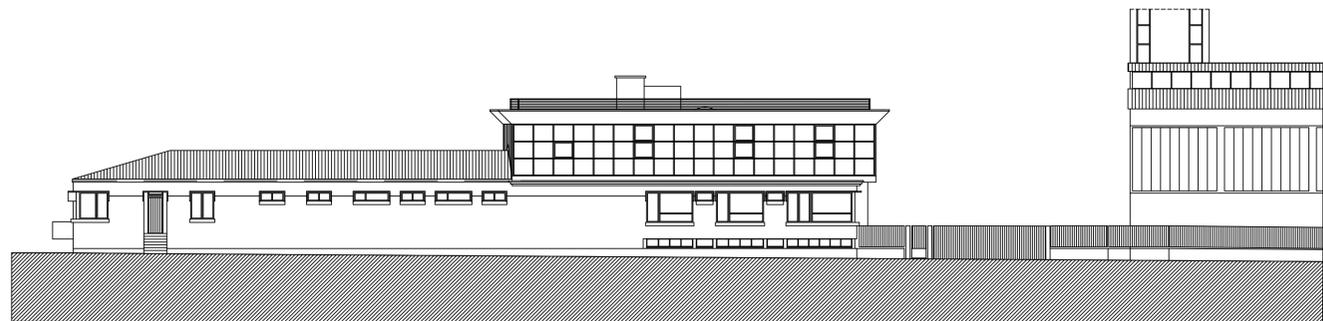


Prospetto Est 1:200

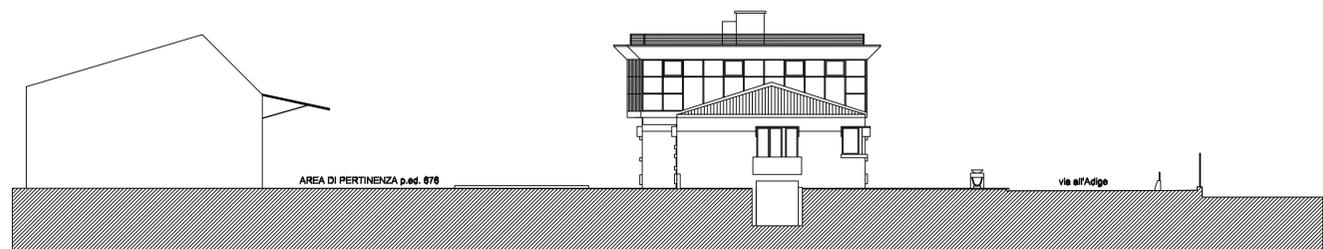

Sezione EE 1:200

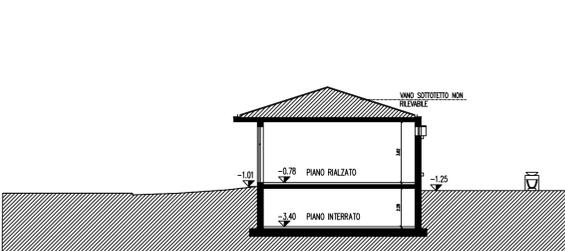

Sezione AA 1:200

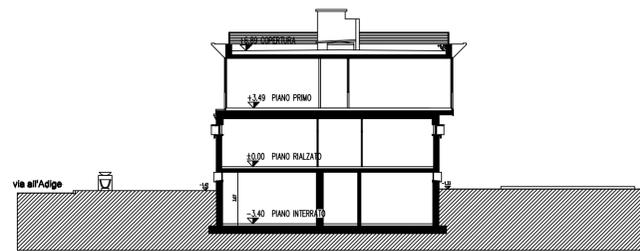

Allegato Utente 12 (A12)



INDIRIZZO DI INTERVENTO: Via All'Adige 4, Rovereto, TN, IT
RIFERIMENTO CATASTALE: CC Sacco / P. Ed. 675 - 676
TIPOLOGIA INTERVENTO: Ristrutturazione Edilizia
TITOLO EDILIZIO: Permesso di costruire
DESTINAZIONE D'USO: Direzionale

DATA: 16 dicembre 2024
SCALA: 1:200
FILE: MHQ_ARCH_Progetto VARIANTE 02.dwg

TAVOLA n.: TAVOLA TITOLO:

TAV.005

**Stato Attuale - Prospetti -
Sezione E-E - Sezione A-A**

COMMITTENTE:
Manica Spa
Leg. Rapp. Paolo Manica

Firma:

PROGETTISTA INCARICATO:
Riccardo Bandera Architetto
Ordine Architetti di Venezia - n. 4391
Studio in Riviera XX settembre 38, 30174, Venezia
studio@riccardobandera.com - riccardobandera@pec.it
Tel. +39.349.3772802

Timbro e firma:

Documento validato da firma digitale

Questo documento è frutto di materiali prodotti per la redazione del progetto e contiene informazioni riservate e coperte da segreto professionale e da proprietà intellettuale. È legge sul diritto d'autore 22.04.1941 n° 633 e successive modificazioni, la cui violazione è punita. È vietata l'edizione, l'effusione, l'installazione e l'uso in qualsiasi forma o modo, senza permesso scritto dall'autore. Il presente documento è di proprietà di Riccardo Bandera Architetto - n. 4391 o.s.p.c. di Venezia - e non può essere utilizzato per scopi diversi da quelli per i quali è stato prodotto.