


LEGENDA

- PERIMETRO COMPARTI
- VERDE PRIVATO DEL PRG PL.18
- SEDIME MASSIMO EDIFICIO DI PROGETTO PREVISTO DAL PIANO DI LOTTIZZAZIONE 750 mq (49,10 m x 15,27 m)
- VERDE PRIVATO DI PROGETTO

Pianta Coperture 1:200

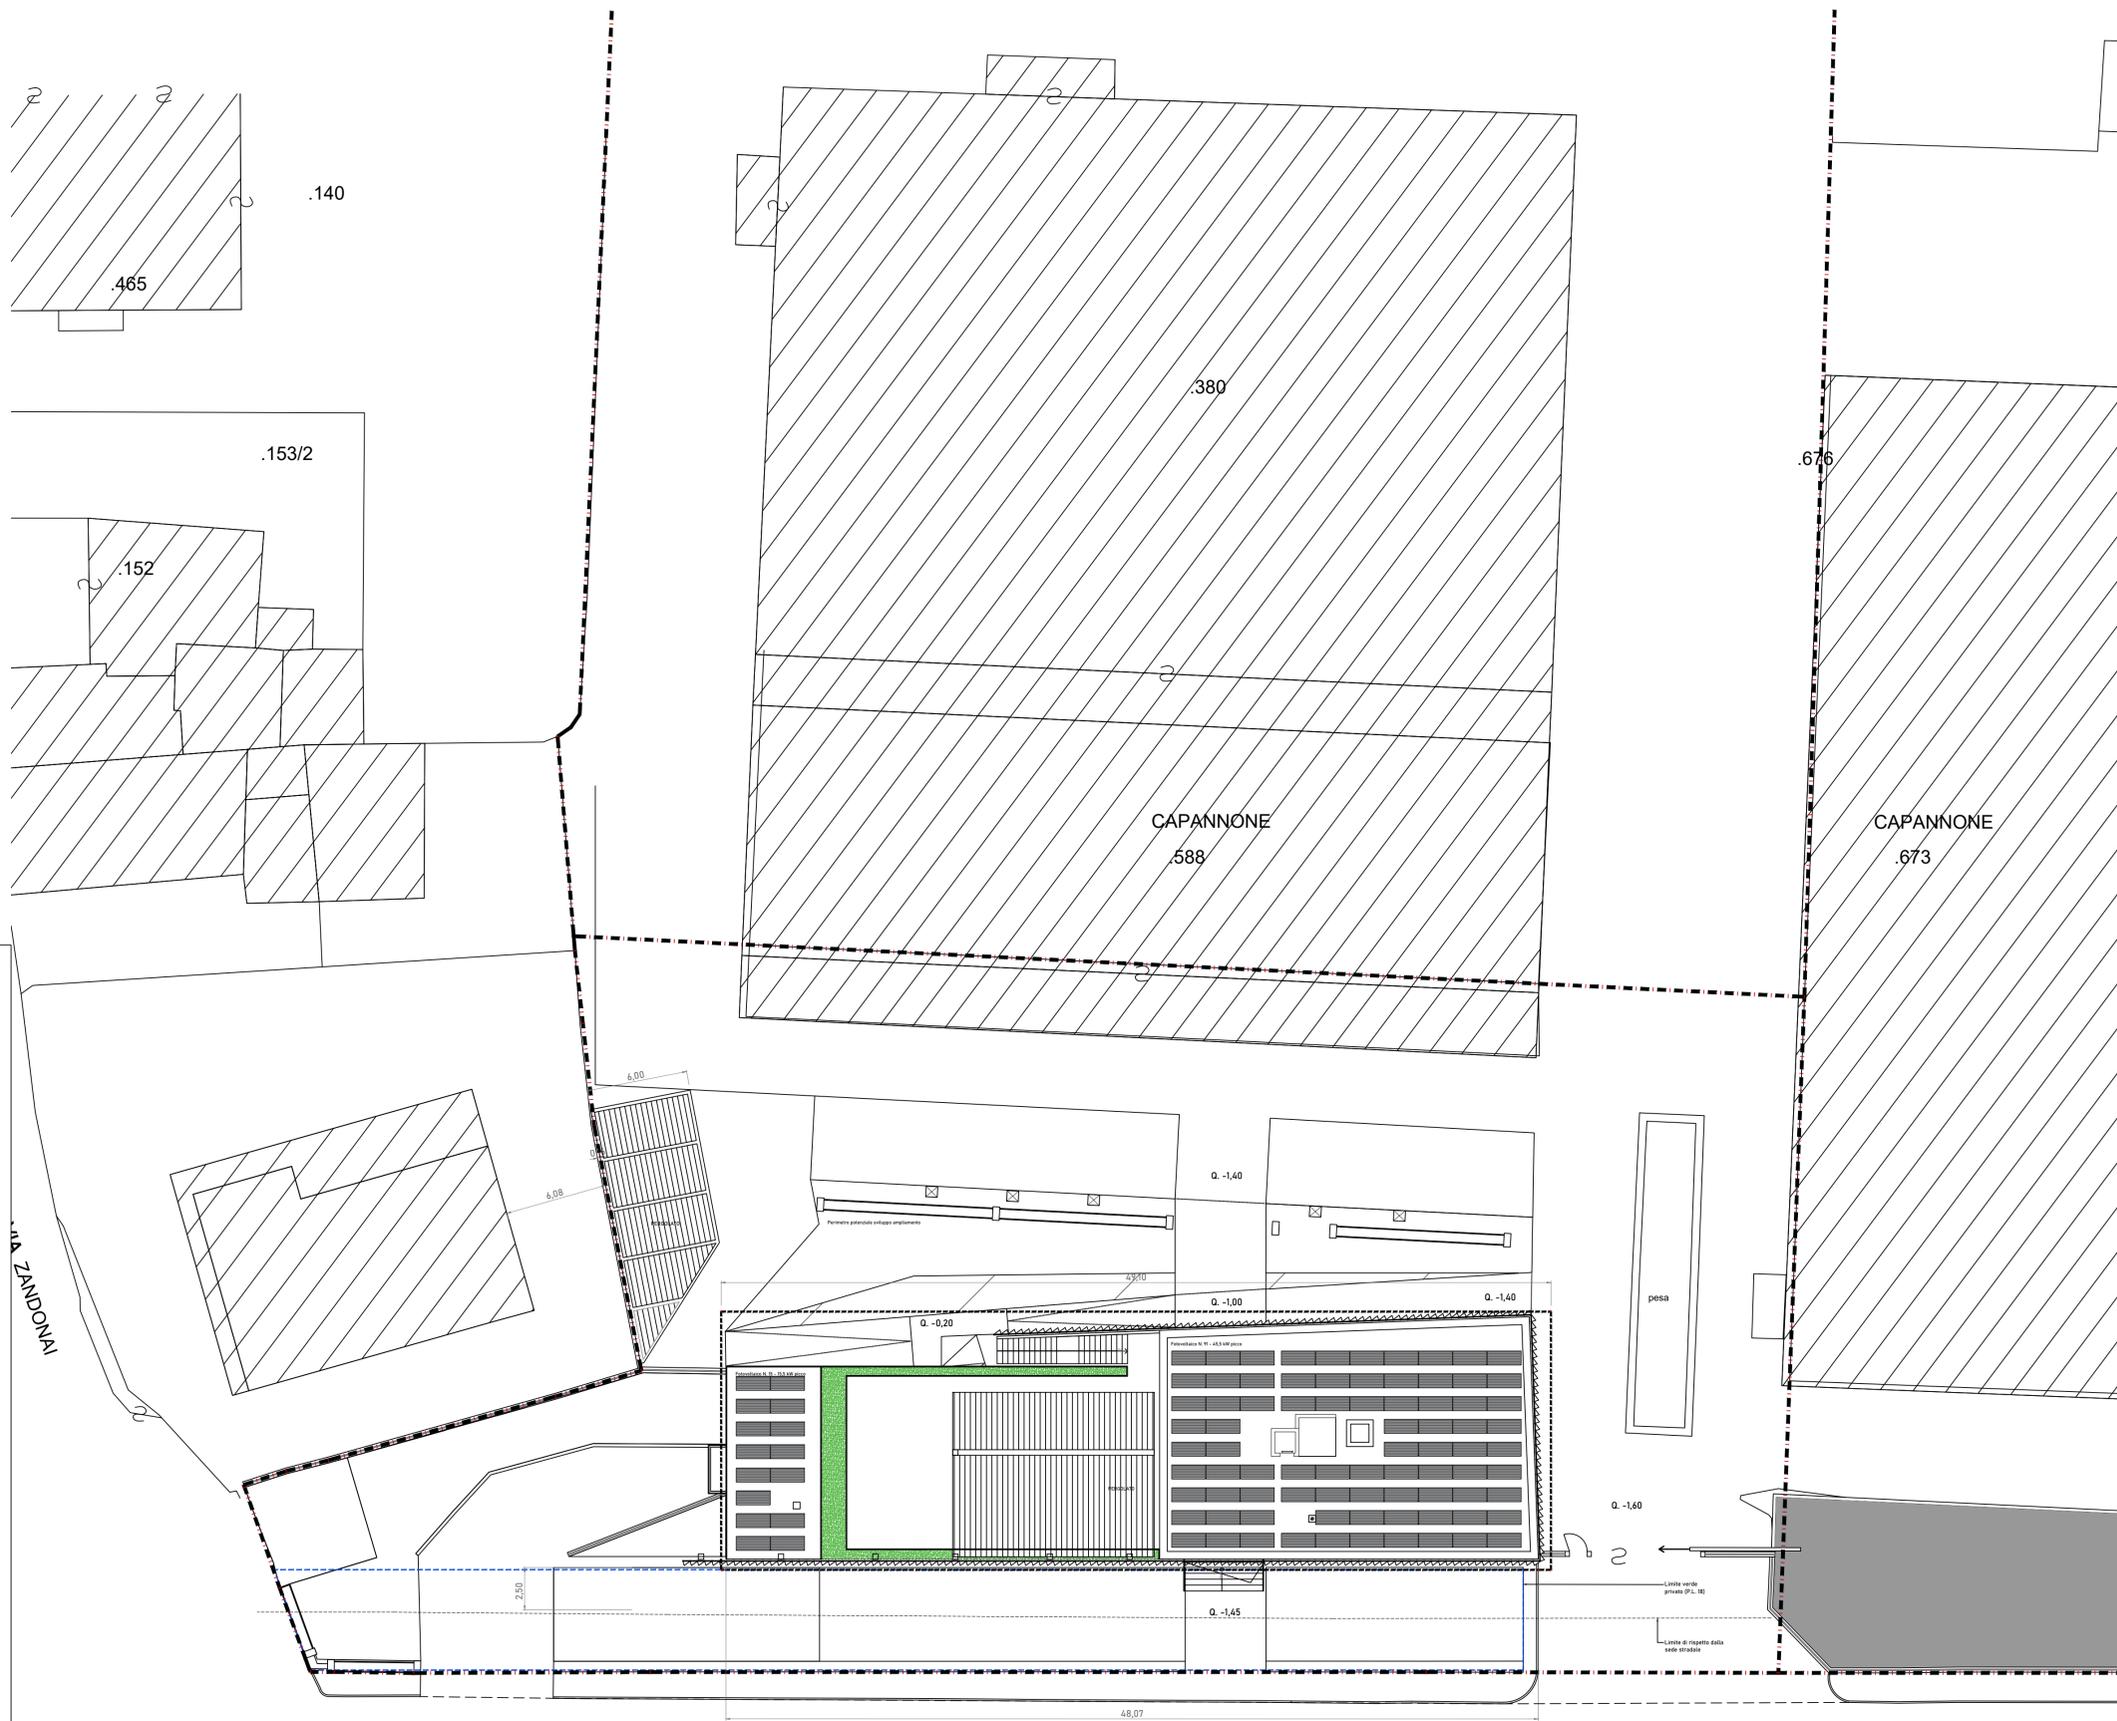

Allegato Utente 14 (A14)



INDIRIZZO DI INTERVENTO: Via All'Adige 4, Rovereto, TN, IT
 RIFERIMENTO CATASTALE: CC Sacco / P. Ed. 675 - 676
 TIPOLOGIA INTERVENTO: Ristrutturazione Edilizia
 TITOLO EDILIZIO: Permesso di costruire
 DESTINAZIONE D'USO: Direzionale

DATA: 9 gennaio 2025
 SCALA: 1:200
 FILE: MHQ_ARCH_Progetto VARIANTE 02.dwg

TAVOLA n.: TAVOLA TITOLO:
TAV.007 Variante - Planimetria generale Piano Copertura

COMMITTENTE: Manica Spa
 Leg. Rappr. Paolo Manica

Firme:

PROGETTISTA INCARICATO: Riccardo Bandera Architetto
 Ordine Architetti di Venezia - n. 4391
 Studio in Riviera XX settembre 38, 30174, Venezia
 studio@riccardobandera.com - riccardobandera@pec.it
 Tel. +39.349.3772802

Timbro e firma:
 Documento validato da firma digitale

Questo documento e tutti i materiali prodotti per la redazione del progetto contengono informazioni riservate e coperte da segreto professionale e da proprietà intellettuale (Legge sul diritto d'autore 22/04/1963 n° 633 e successive modificazioni), la cui divulgazione e' proibita. E' proibito utilizzare, diffondere, modificare o copiare in qualsiasi modo le informazioni contenute senza autorizzazione scritta. Riccardo Bandera, i professionisti o la società che dovranno utilizzare i progetti o le relazioni qui contenute senza preventiva autorizzazione saranno considerati all'ordine di appartenenza, per illecito ideologico e ritenuto indebita propaganda di danno alla persona, il presente documento e gli progetti di Riccardo Bandera Architetto - n°4391 Ordine A.P.A. di Venezia - e l'azienda che adotta l'interim.