


LEGENDA:

PERIMETRO COMPARTI

Planimetria generale Piano Rialzato 1:200

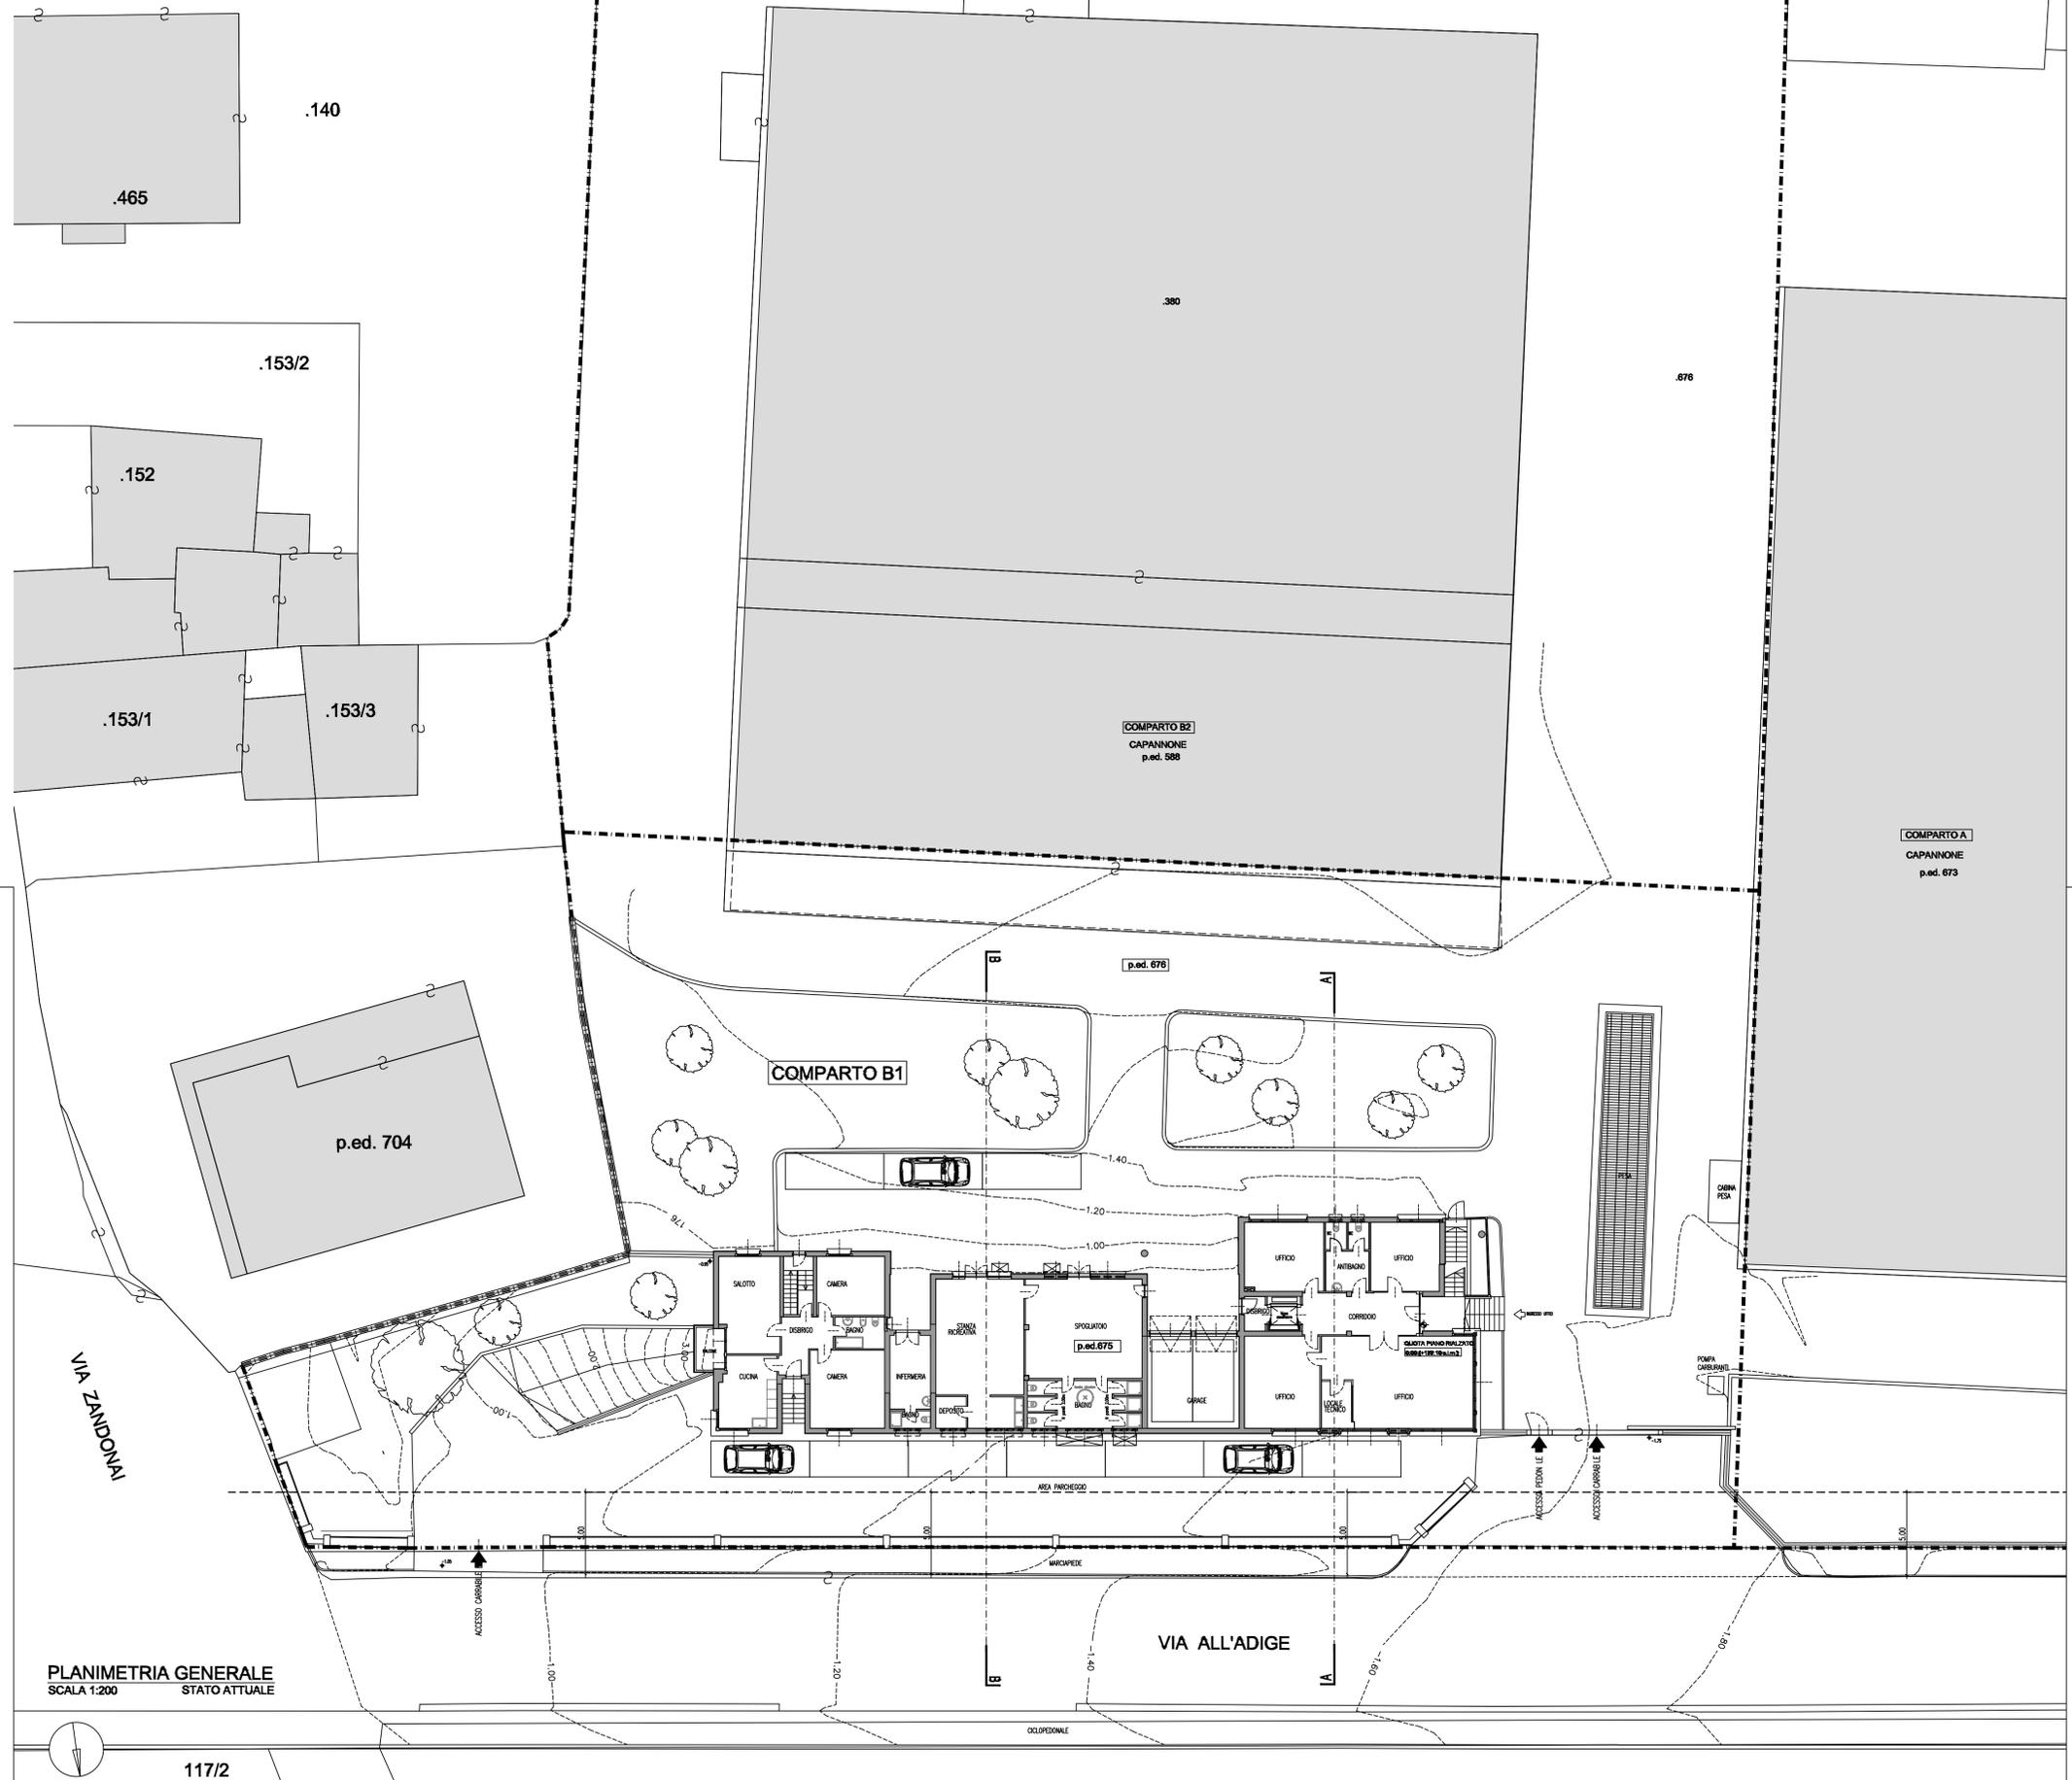

PLANIMETRIA GENERALE
SCALA 1:200 STATO ATTUALE

117/2

- Allegato Utente 9 (A09)



INDIRIZZO DI INTERVENTO: Via All'Adige 4, Rovereto, TN, IT
 RIFERIMENTO CATASTALE: CC Sacco / P. Ed. 675 - 676
 TIPOLOGIA INTERVENTO: Ristrutturazione Edilizia
 TITOLO EDILIZIO: Permesso di costruire
 DESTINAZIONE D'USO: Direzionale

DATA: 16 dicembre 2024
 SCALA: 1:200
 FILE: MHQ_ARCH_Progetto VARIANTE 02.dwg

TAVOLA n.: TAVOLA TITOLO:
TAV.002 Stato Attuale - Planimetria generale Piano Rialzato

COMMITTENTE: Manica Spa
 Leg. Rapp. Paolo Manica

Firma:

PROGETTISTA INCARICATO: Riccardo Bandera Architetto
 Ordine Architetti di Venezia - n. 4391
 Studio in Riviera XX settembre 38, 30174, Venezia
 studio@riccardobandera.com - riccardobandera@pec.it
 Tel. +39.349.3772802

Timbro e firma:
 Documento validato da firma digitale

Questo documento e tutti i materiali prodotti per la redazione del progetto contengono informazioni riservate e coperte da segreto professionale e da proprietà intellettuale. (Legge sul diritto d'autore 22/04/1961 n° 633 e successive modificazioni), la cui divulgazione e' proibita. E' proibita l'utilizzazione, l'effusione, la ristampa, la traduzione o l'adattamento senza autorizzazione scritta dell'architetto. Ricordo Bandera, i professionisti o la azienda che dovranno utilizzare i progetti o le relazioni qui contenute senza preventiva autorizzazione saranno considerati all'ordine di appartenenza, per illecito ideologico e ritenuto indebita propaganda di giorno subito, il presente documento e di progetti di Riccardo Bandera Architetto - n°4391 Ordine Architetti di Venezia - e l'azienda che adotta l'interamento.