
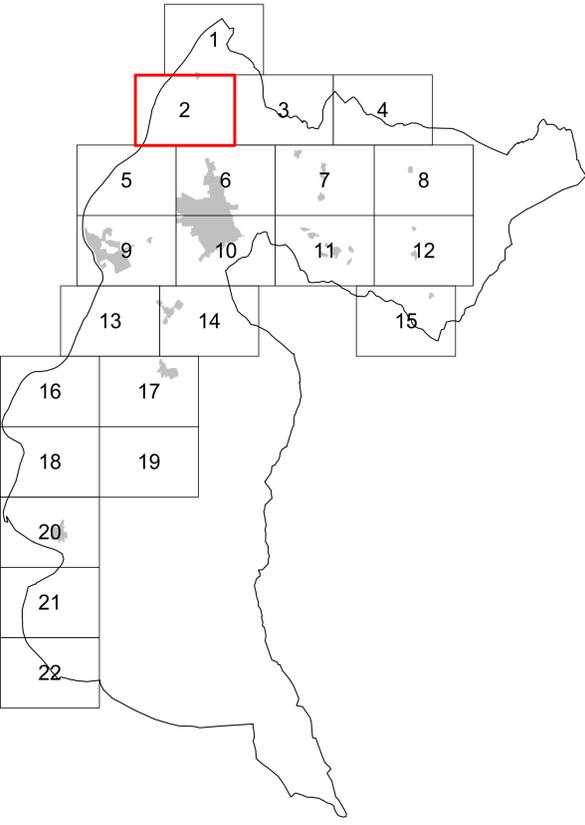


- MODIFICHE CARTOGRAFICHE:**
- 1 - Trasformazione da Tessuto di completamento B4.1 con nr.3 piani (B103_p) in zona soggetta a piano attuativo di iniziativa privata (Z504_p) individuato dalla scheda P.L. n. 25 con funzioni miste prevalenti residenziali (C105_p).
 - 2 - Trasformazione da Tessuto di completamento B4.1 con nr.3 piani (B103_p) in zona soggetta a piano attuativo di iniziativa privata (Z504_p) individuato dalla scheda P.L. n. 25 con funzioni miste prevalenti residenziali (C105_p).
 - 3 - Trasformazione da Zona a Verde privato (H101_p) in zona soggetta a piano attuativo di iniziativa privata (Z504_p) individuato dalla scheda P.L. n. 25 con funzioni miste prevalenti residenziali (C105_p).
 - 4 - Trasformazione da Tessuto saturo di recente formazione B2 con nr.3 piani (B101_p) in zona soggetta a piano attuativo di iniziativa privata (Z504_p) individuato dalla scheda P.L. n. 25 con funzioni miste prevalenti residenziali (C105_p).

V100_p modifiche cartografiche
Prima Adozione

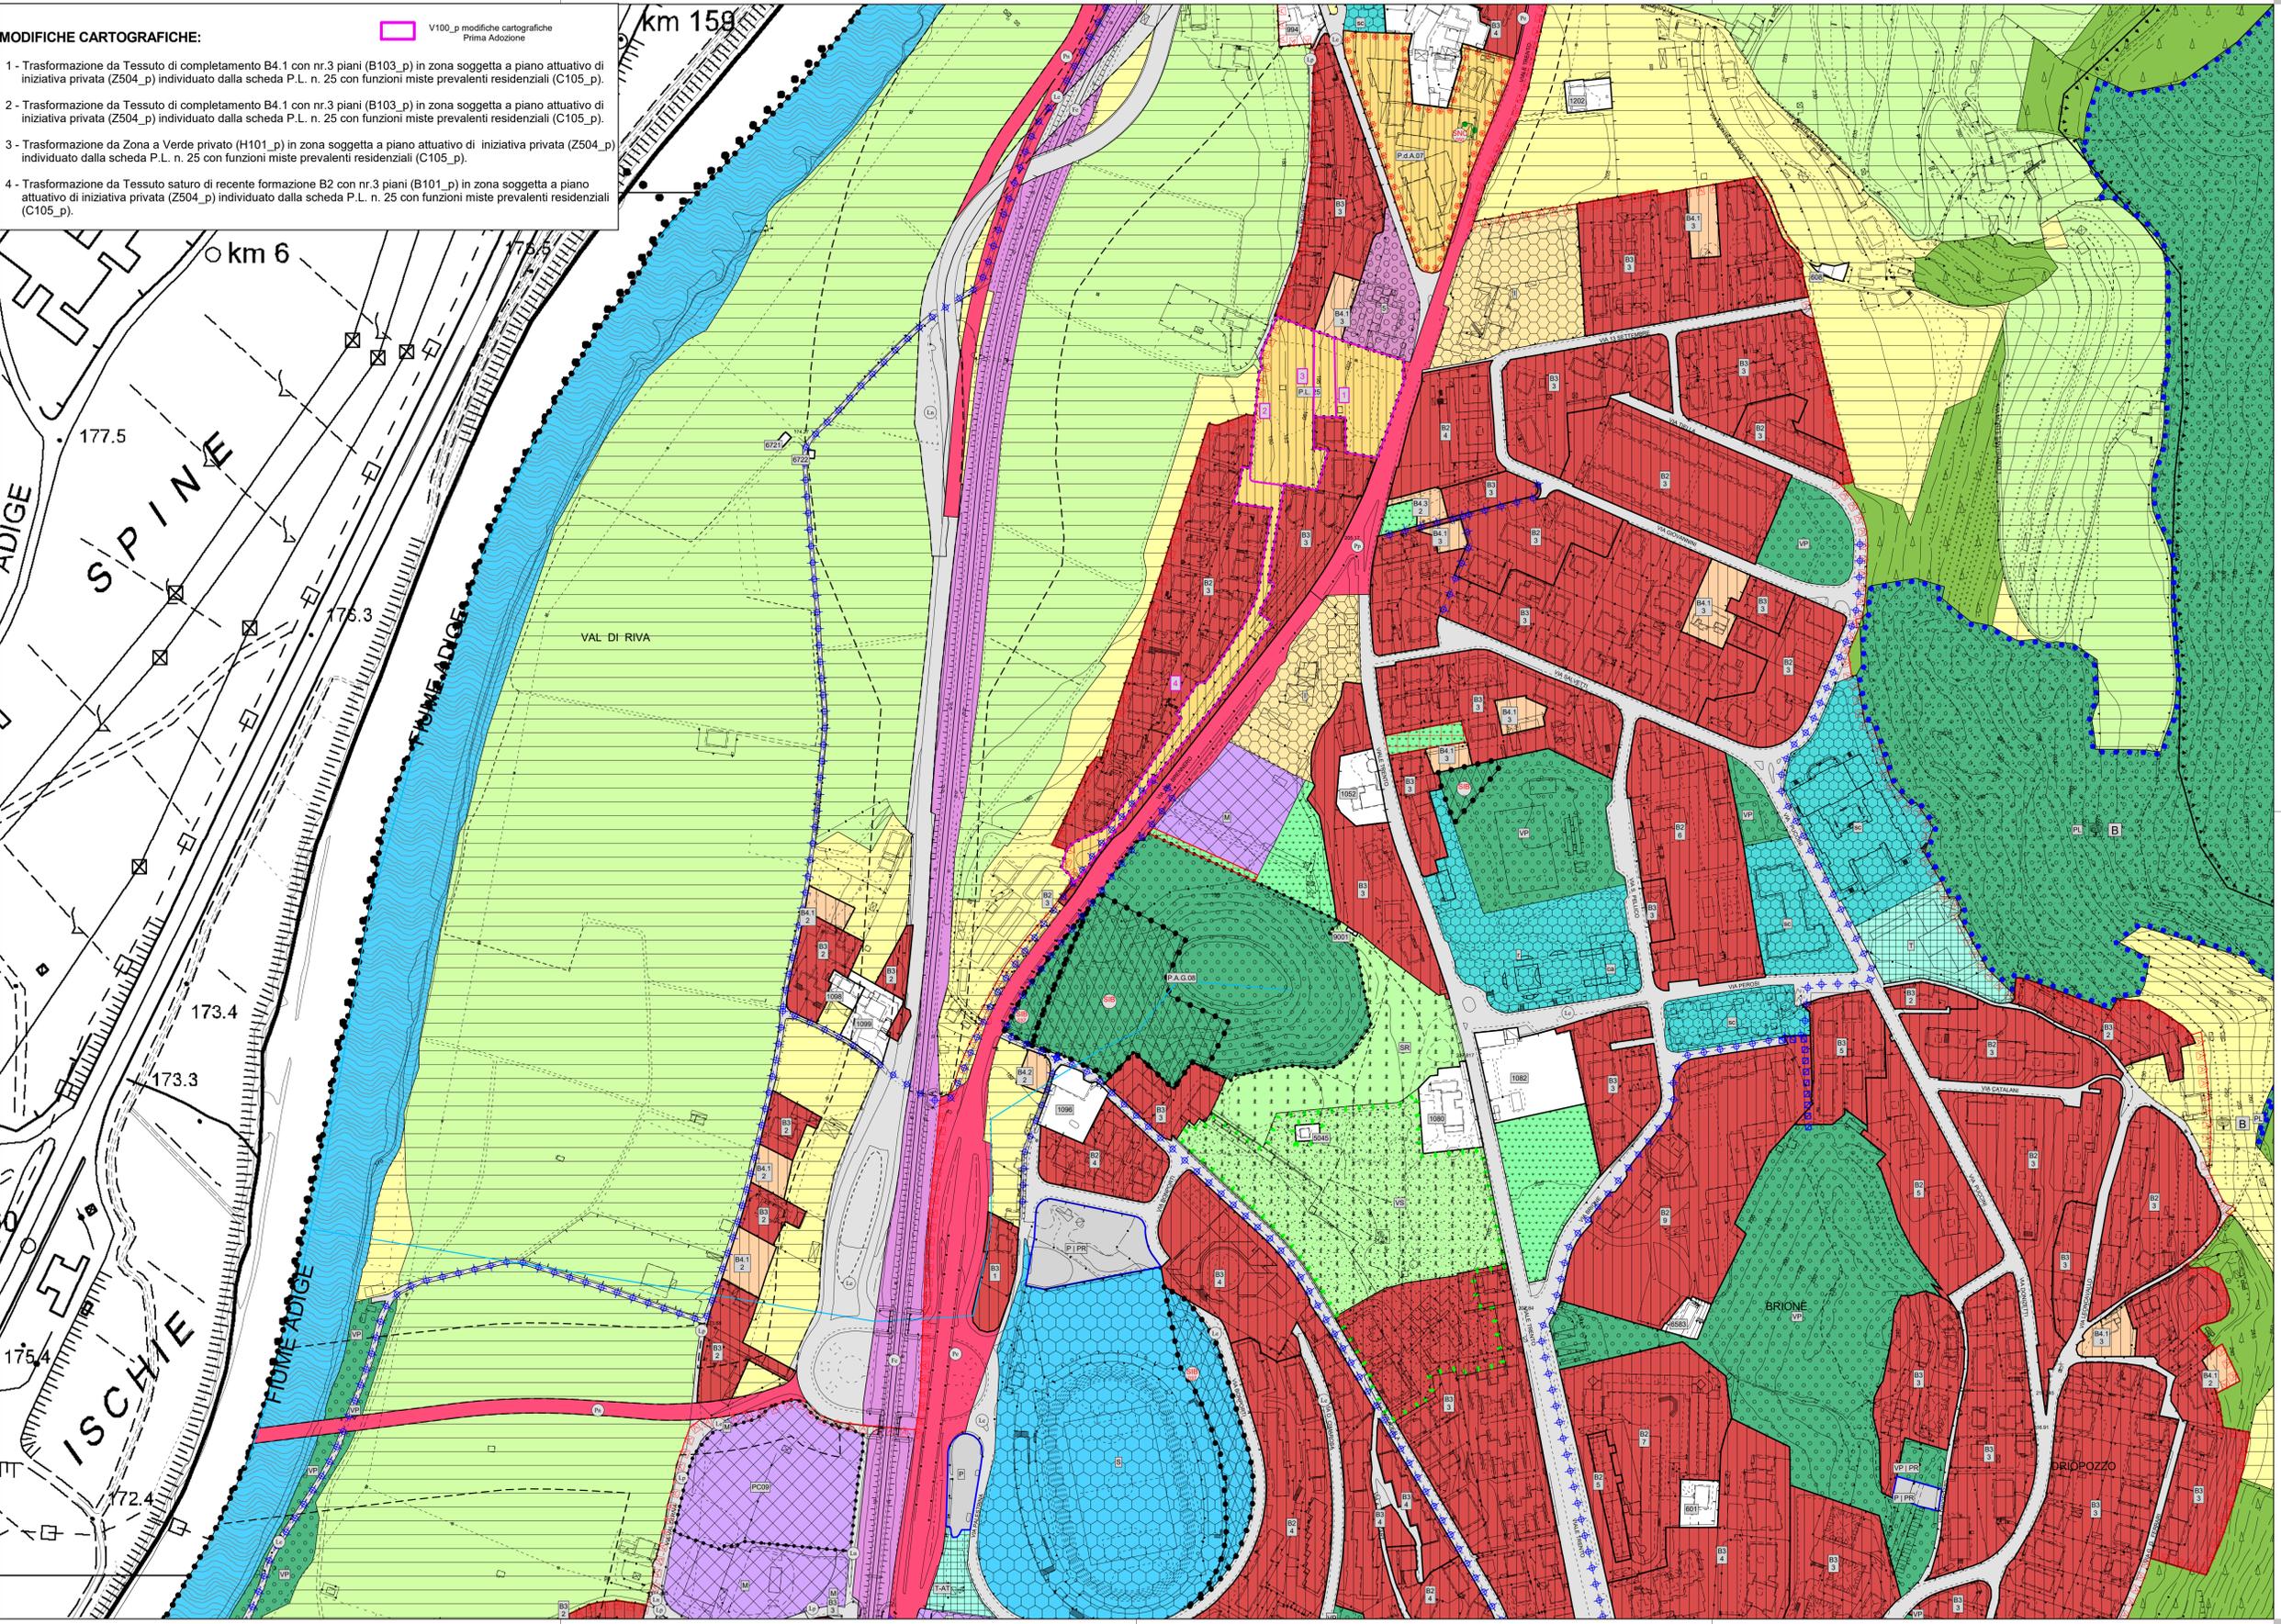

**CITTA' DI ROVERETO
PIANO REGOLATORE GENERALE**

**VARIANTE AL PRG "MARZO 2025"
per la riqualificazione dell'ambito compreso
fra via Stivo e la S.S. 12**

Adozione

Il progettista: Ing. Luigi Campostini

Adozione del Consiglio Comunale	deliberazione n°	di data
Adozione definitiva del Consiglio Comunale	deliberazione n°	di data
Approvazione della Giunta Provinciale	deliberazione n°	di data
Entrata in vigore il		

Il Segretario generale
Valerio Bazzaneta

Il Dirigente
Luigi Campostini

**TAVOLA 02
SCALA 1:2.000**