

PROSPETTO SUD-EST




PROSPETTO SUD-OVEST




PROSPETTO NORD-OVEST



PROSPETTO NORD-EST

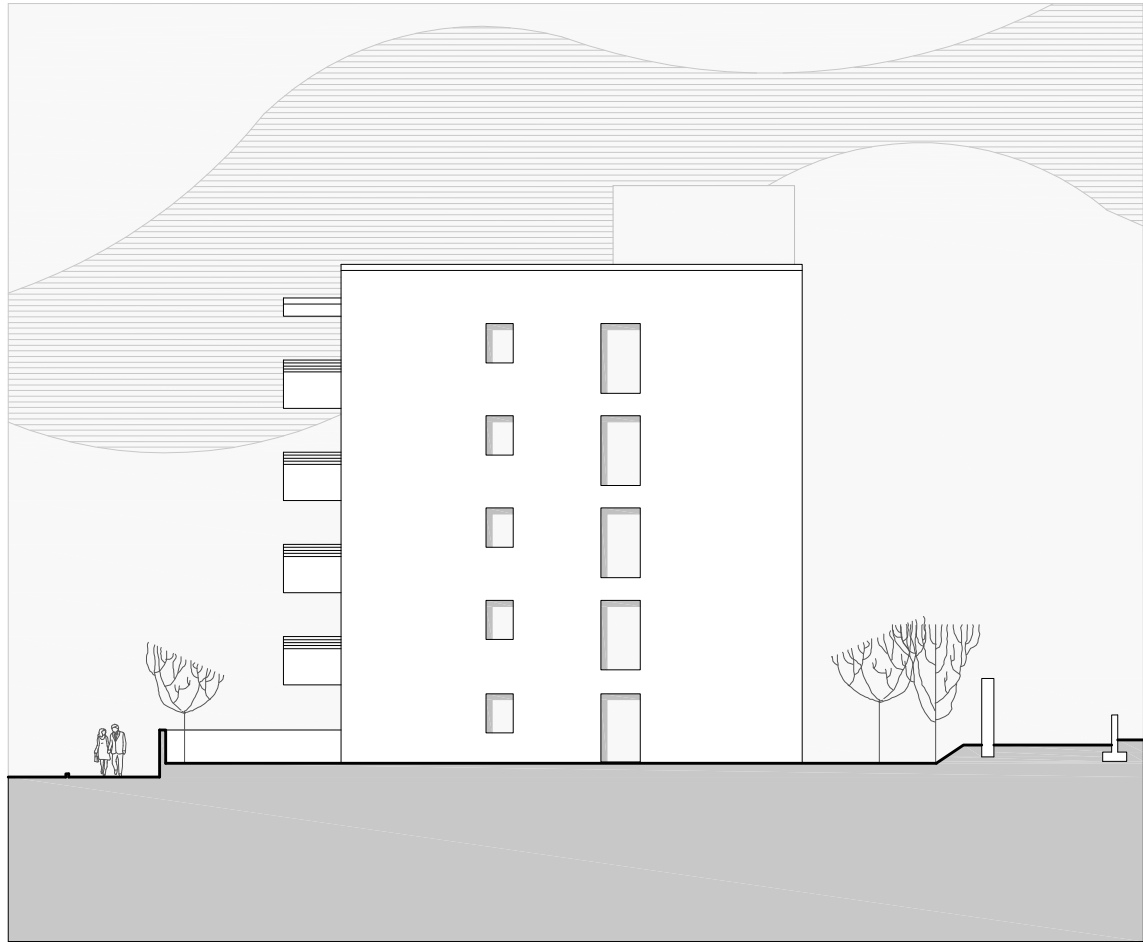

SEZIONE A-A

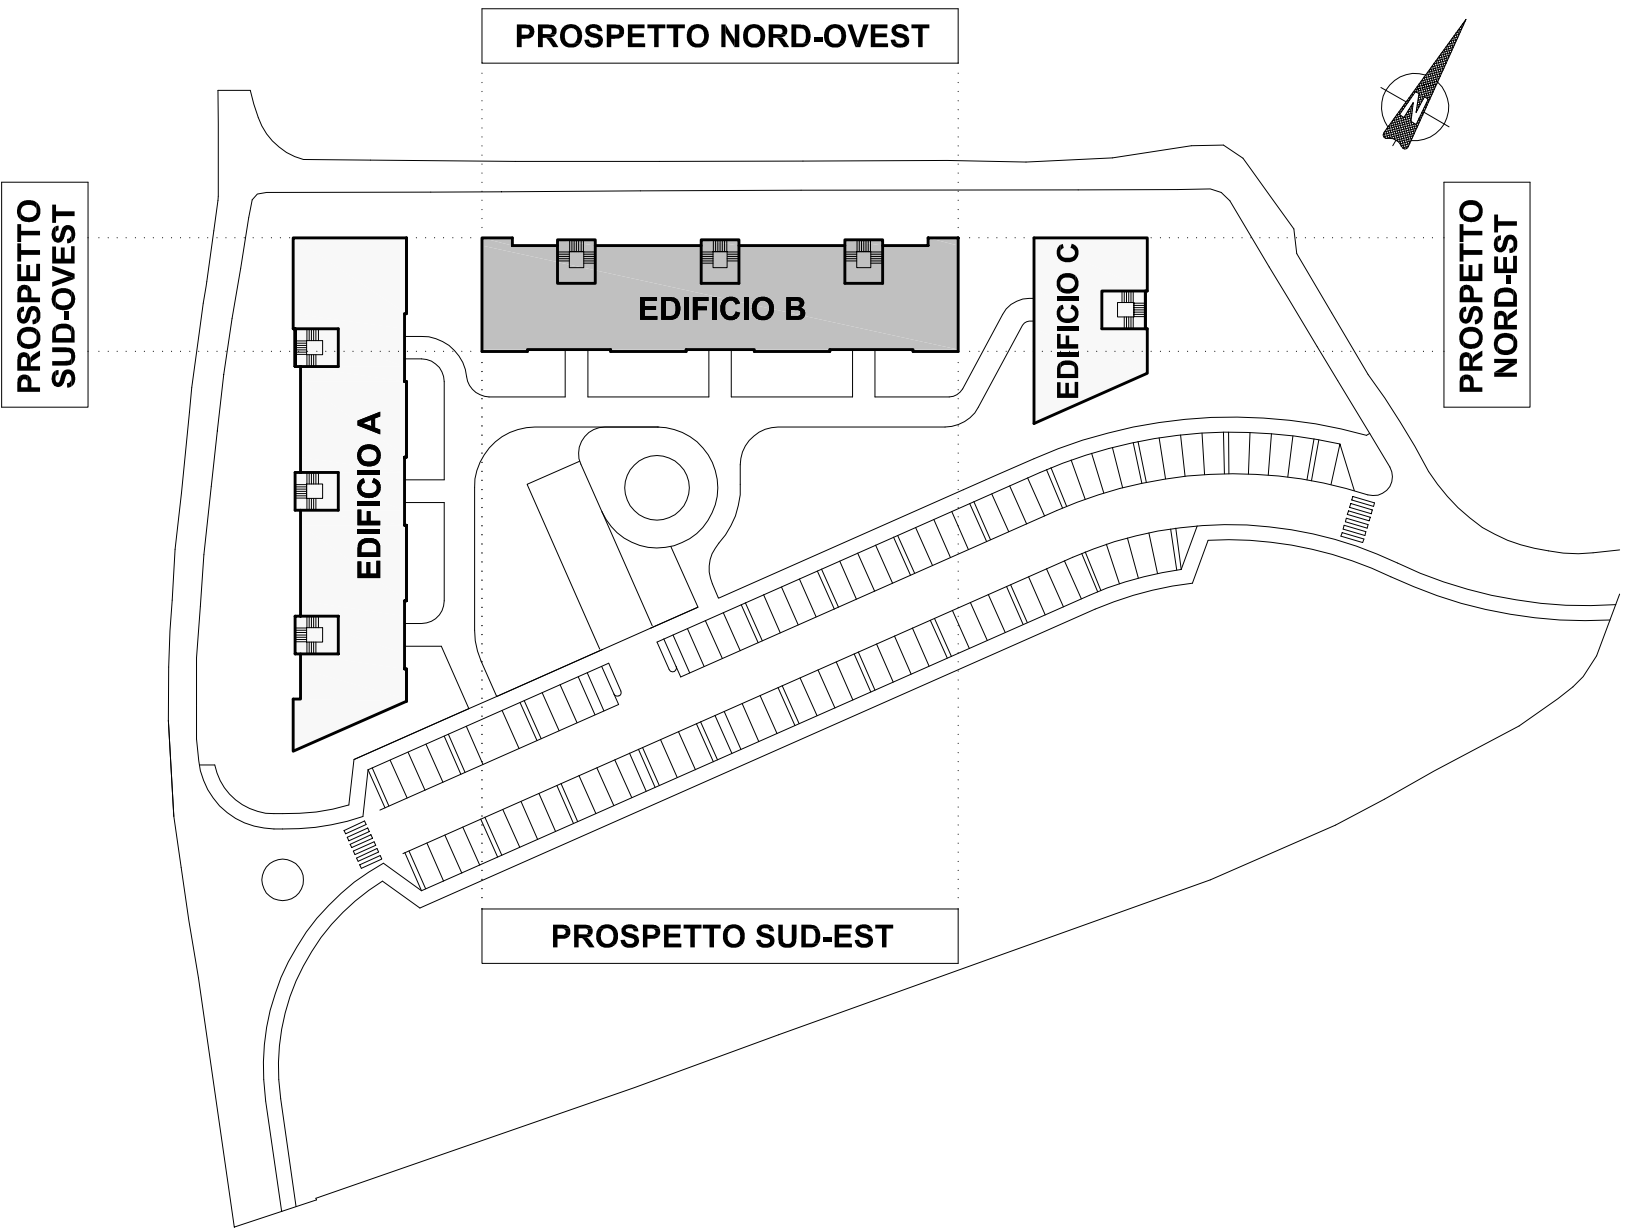

LEGENDA MATERIALI

INTONACO A CIVILE
COLORI PASTELLO SCELTI PREVIA CAMPIONATURA IN FACCIATA
PARAPETTI POGGIOLI METALLICI A DISEGNO SEMPLICE
SERRAMENTI IN PVC BIANCO O IN ALLUMINIO PREVERNICIATO
TAPPARELLE OSCURANTI IN PVC
SERRAMENTI VANI SCALA CONTINUI IN ALLUMINIO PREVERNICIATO
MURO ESISTENTE DI DELIMITAZIONE DELLA CESURA IN SASSI RESTAURATO
MURETTI DI CONTENIMENTO DEI DISLIVELLI E DI DELIMITAZIONE
DEL LOTTO VERSO LA NUOVA STRADA IN C.A. FACCIA A VISTA
DIVISORIE GIARDINI DI PERTINENZA DEGLI ALLOGGI CON SIEPI
PERCORSI PEDONALI IN FORMELLE DI CALCESTRUZZO
TETTI A VERDE O IN LAMIERA A BASSA PENDENZA

Michele Bertagnolli
ORDINE DEGLI ARCHITETTI
DELLA PROV. DI TRENTO
Dott. Arch. MICHELE BERTAGNOLLI
ISCRIZIONE ALBO N° 702

ORDINE DEGLI INGEGNERI
DELLA PROV. DI TRENTO
Dott. Ing. CLAUDIO LORENZI
ISCRIZIONE ALBO N° 644

1	22.04.10	MODIFICATA MAPPA CATASTALE	D. Grazida	M. Larcher	C. Lorenzi
0	01.03.10	EMESSO PER APPROVAZIONE	D. Grazida	M. Larcher	C. Lorenzi
Rev.	Data	Descrizione della revisione	Eseguito	Verificato	Approvato

Commissa n.	Prog.	Specialist	Elaborato n.	Stato	Rev.	Var.	Scala
2178	ULT	201	P10				1:250
Originato da							

Comitente	F.I.R. Finanziaria Immobiliare Roveretana s.p.a.
Progetto	PIANO DI LOTTIZZAZIONE DELLA P.F. 475/1 C.C. LIZZANA

Titolo	TIPOLOGIE EDILIZIE EDIFICIO B
--------	-------------------------------

ing. claudio lorenzi - arch. michele bertagnolli							
piazza suffragio	23	38068	rovereto	(tn)	tel.	0464/435360	fax 0464/437375

Questo documento non potrà essere copiato, riprodotto o altrimenti pubblicato in tutto o in parte senza il consenso scritto dello studio d'ingegneria dott. ing. claudio lorenzi (legge 22 aprile 1941, n. 633 - art. 2575 e segg. c.c.)