


PROSPETTO NORD-EST

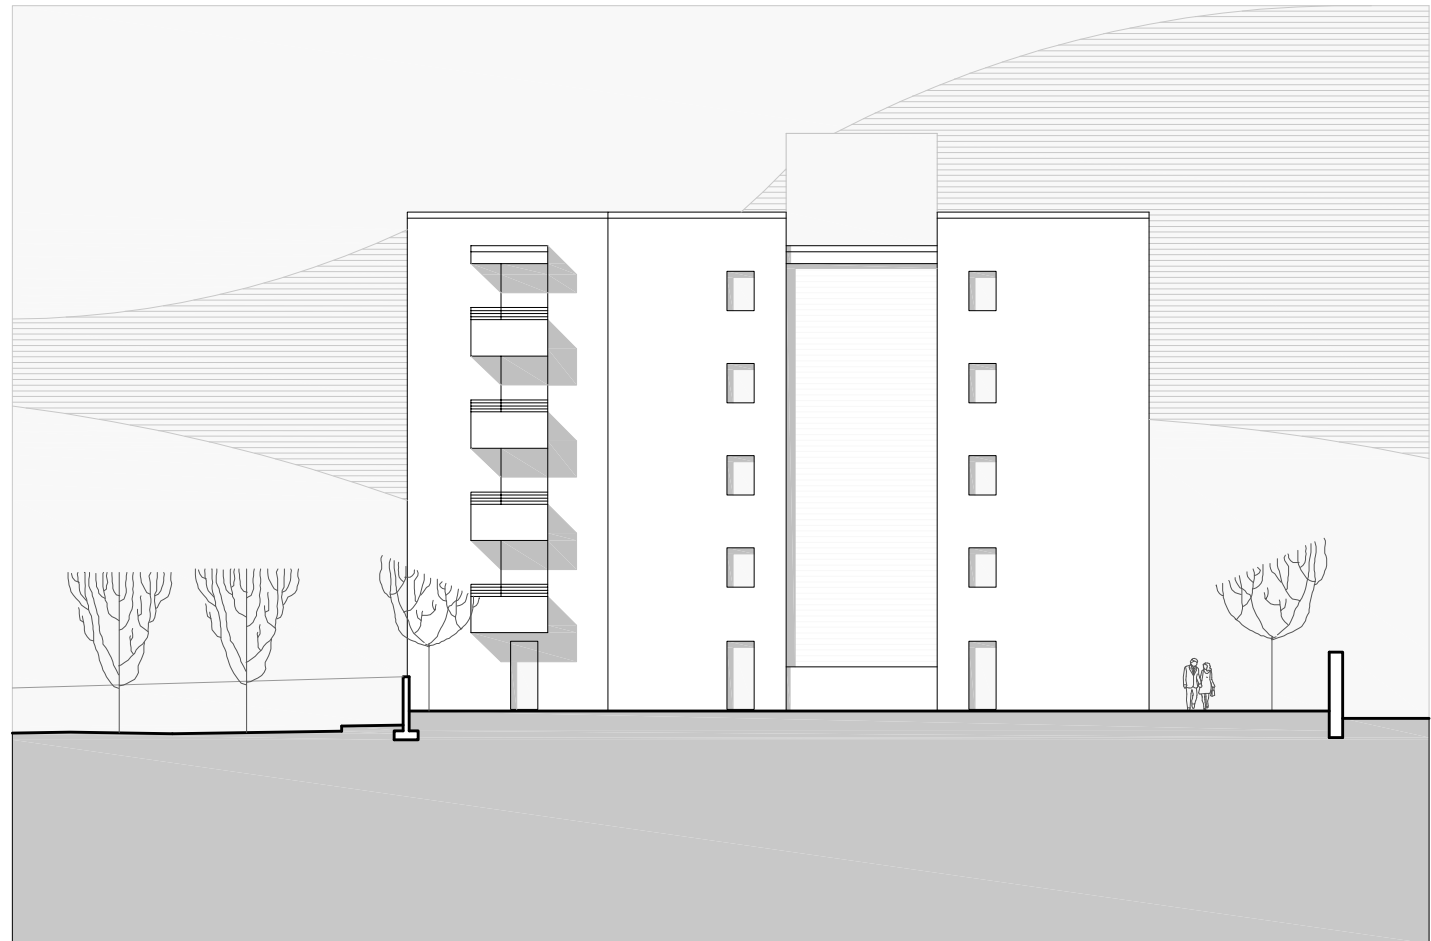


PROSPETTO SUD-EST



PROSPETTO SUD-OVEST



PROSPETTO NORD-OVEST

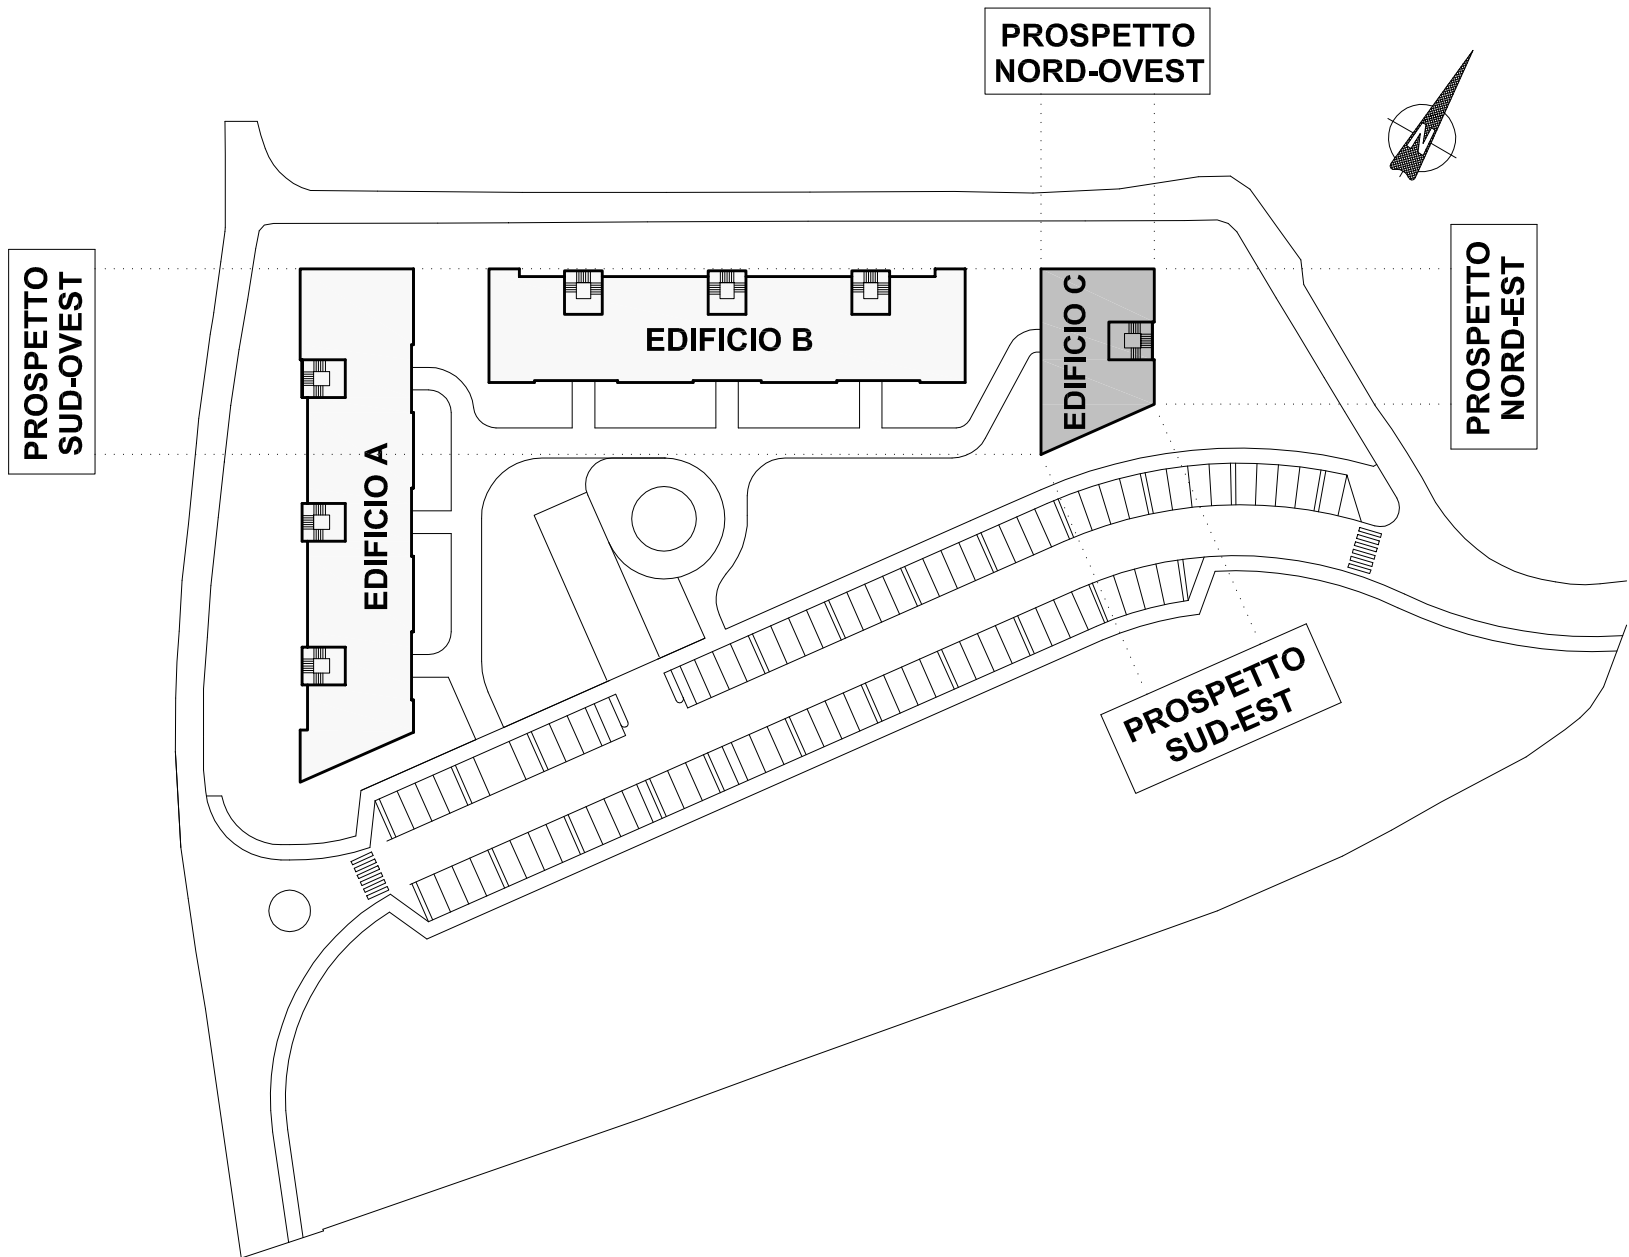

LEGENDA MATERIALI

INTONACO A CIVILE
COLORI PASTELLO SCELTI PREVIA CAMPIONATURA IN FACCIATA
PARAPETTI POGGIOLI METALLICI A DISEGNO SEMPLICE
SERRAMENTI IN PVC BIANCO O IN ALLUMINIO PREVERNICIATO
TAPPARELLE OSCURANTI IN PVC
SERRAMENTI VANI SCALA CONTINUI IN ALLUMINIO PREVERNICIATO
MURO ESISTENTE DI DELIMITAZIONE DELLA CESURA IN SASSI RESTAURATO
MURETTI DI CONTENIMENTO DEI DISLIVELLI E DI DELIMITAZIONE
DEL LOTTO VERSO LA NUOVA STRADA IN C.A. FACCIA A VISTA
DIVISORIE GIARDINI DI PERTINENZA DEGLI ALLOGGI CON SIEPI
PERCORSI PEDONALI IN FORMELLE DI CALCESTRUZZO
TETTI A VERDE O IN LAMIERA A BASSA PENDENZA

Michele Bertagnolli
ORDINE DEGLI ARCHITETTI
DELLA PROV. DI TRENTO
Dott. Arch. MICHELE BERTAGNOLLI
ISCRIZIONE ALBO N° 702

ORDINE DEGLI INGEGNERI
DELLA PROV. DI TRENTO
Dott. Ing. CLAUDIO LORENZI
ISCRIZIONE ALBO N° 644

Rev.	Data	Descrizione della revisione	Eseguito	Verificato	Approvato
1	22.04.10	MODIFICATA MAPPA CATASTALE	D. Grazida	M. Larcher	C. Lorenzi
0	01.03.10	EMESSO PER APPROVAZIONE	D. Grazida	M. Larcher	C. Lorenzi

Commissa n.	Prog.	Specialist	Elaborato n.	Stato	Rev.	Var.	Scala
2178	U	L	T	202	P	10	1:250
Originato da							

Committente

F.I.R. Finanziaria Immobiliare Roveretana s.p.a.

Progetto

PIANO DI LOTTIZZAZIONE
DELLA P.F. 475/1 C.C. LIZZANA

Titolo

TIPOLOGIE EDILIZIE EDIFICIO C

ing. claudio lorenzi - arch. michele bertagnolli

piazza suffragio 23 38068 rovereto (tn) tel. 0464/435360 fax 0464/437375