


PLANIMETRIA GENERALE

LEGENDA FINITURE

- Verde privato
- Pavimentazione in asfalto
- Pavimento in materiale ceramico
- Areazione autorimessa
- Cavedi impianti
- ① Pergotende in alluminio colore grigio antracite con copertura mobile
- ② Pavimentazione in materiale ceramico
- ③ Pavimentazione in lastre di porfido
- ④ Muretto in c.a. H=0,5m + recinzione metallica H=1,2m colore grigio antracite

LOTTIZZAZIONE IN NUMERI

SUL	9489.59 mq
SUN	7580.37 mq
Volume urbanistico	19708.96 mc
Volume fuori terra	27519.81 mc
Unità abitative	n. 88
Parcheggi interrati	n. 126
Parcheggi a raso	n. 37
Parcheggi per disabili	n. 01

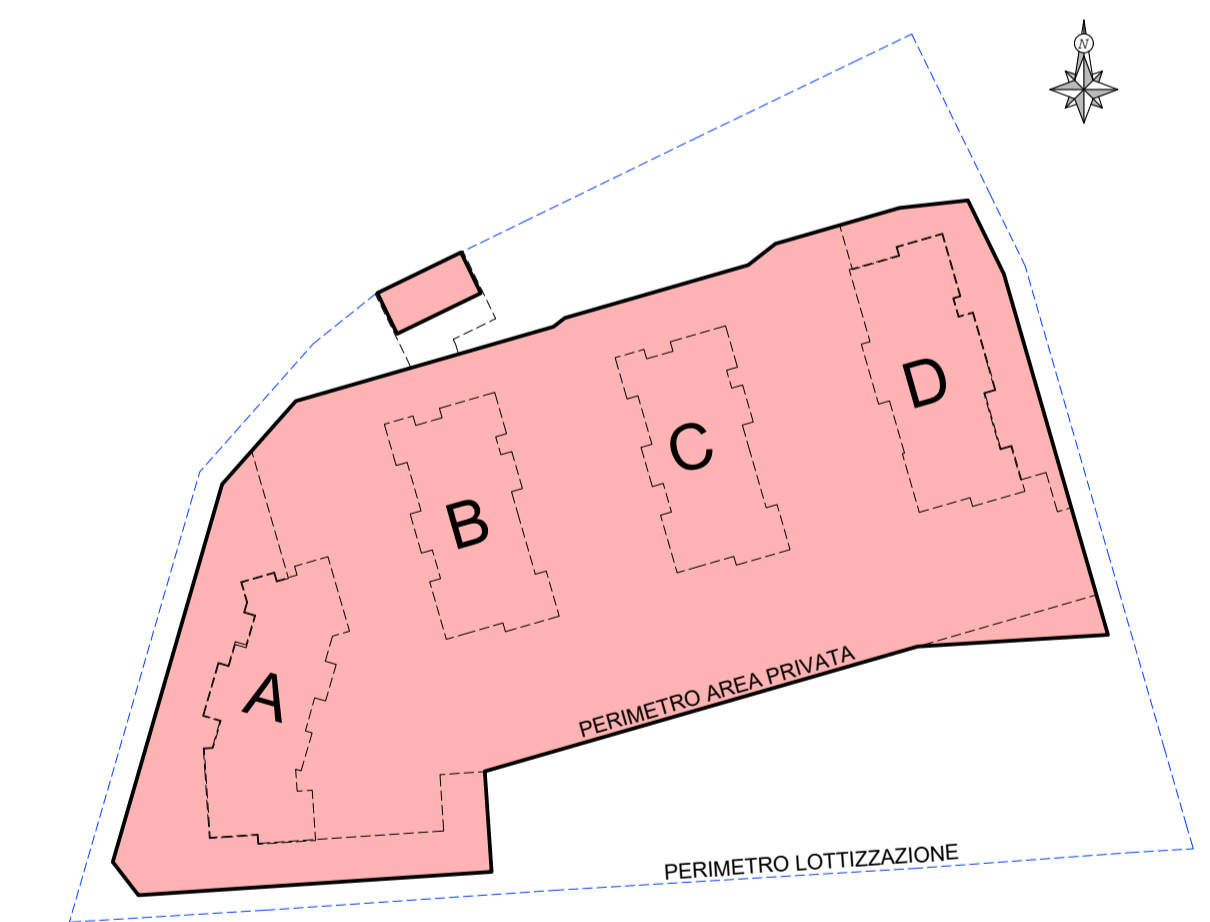

COMMITTENTE GIRARDELLI SRL	DATA PROGETTO marzo 2026
COMUNE DI ROVERETO - PROVINCIA AUTONOMA DI TRENTO	TAVOLA Tav. 06
OGGETTO PIANO DI LOTTIZZAZIONE PL5 - MASTER TOOLS p.ed. 2980 e pp.ff. 2154/3 - 2154/4 C.C. Rovereto	SCALA 1:250
CATEGORIA VARIANTE PIANO DI LOTTIZZAZIONE	NOTE
TITOLO Planimetria generale area privata	
SOTTOTITOLO	
Studio di Ingegneria Lucio Manzana	TIMBRO ORDINE DEGLI INGEGNERI DELLA PROV. DI TRENTO dott. ing. LUCIO MANZANA REG. N. 1045/19/02
Rovereto (TN) - via Livenza 24 - mail: luciomanzana65@gmail.com - P.IVA 01495130229	