

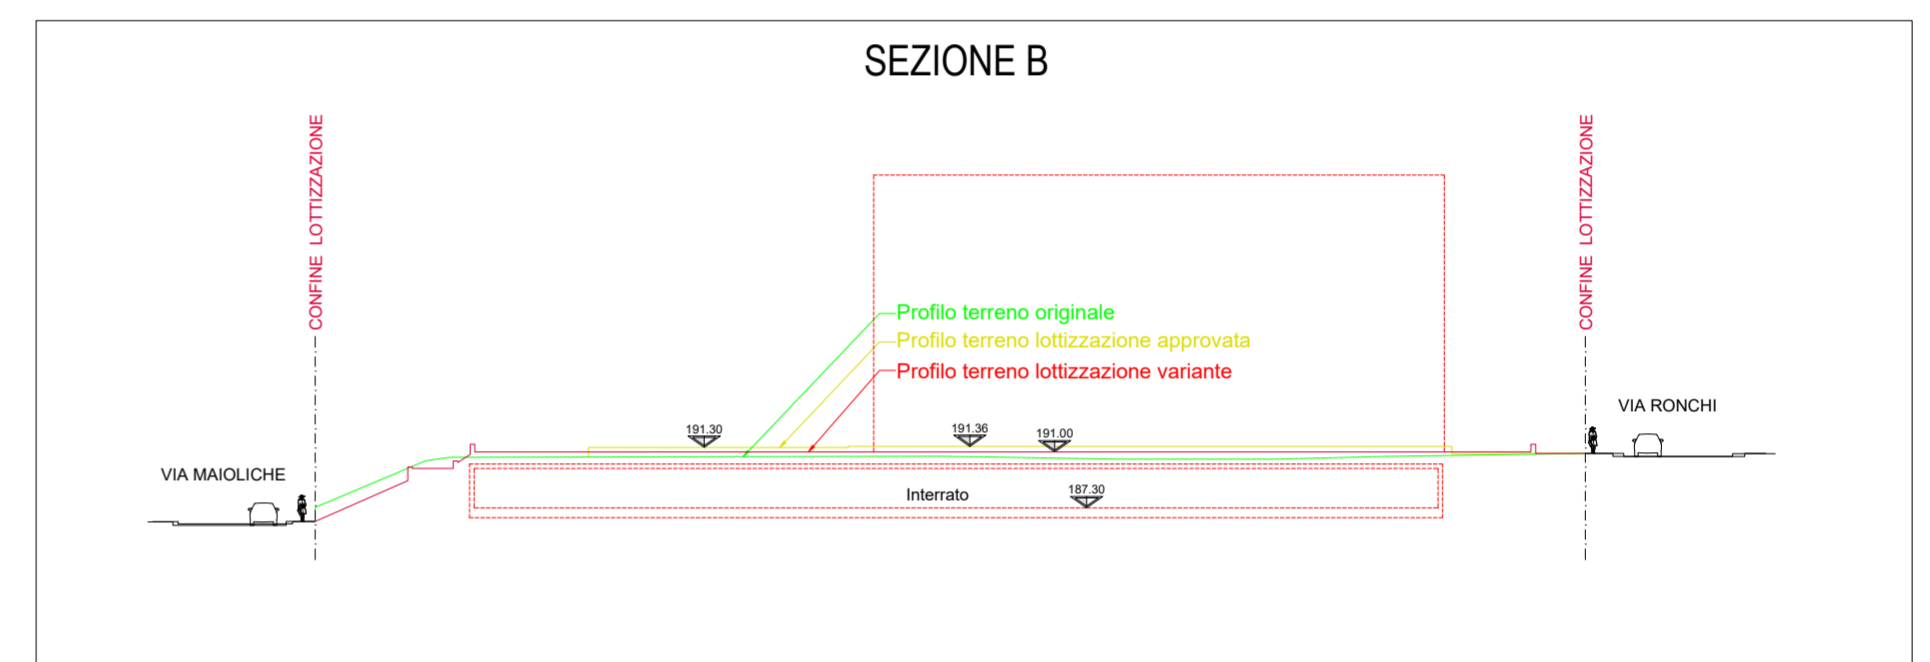
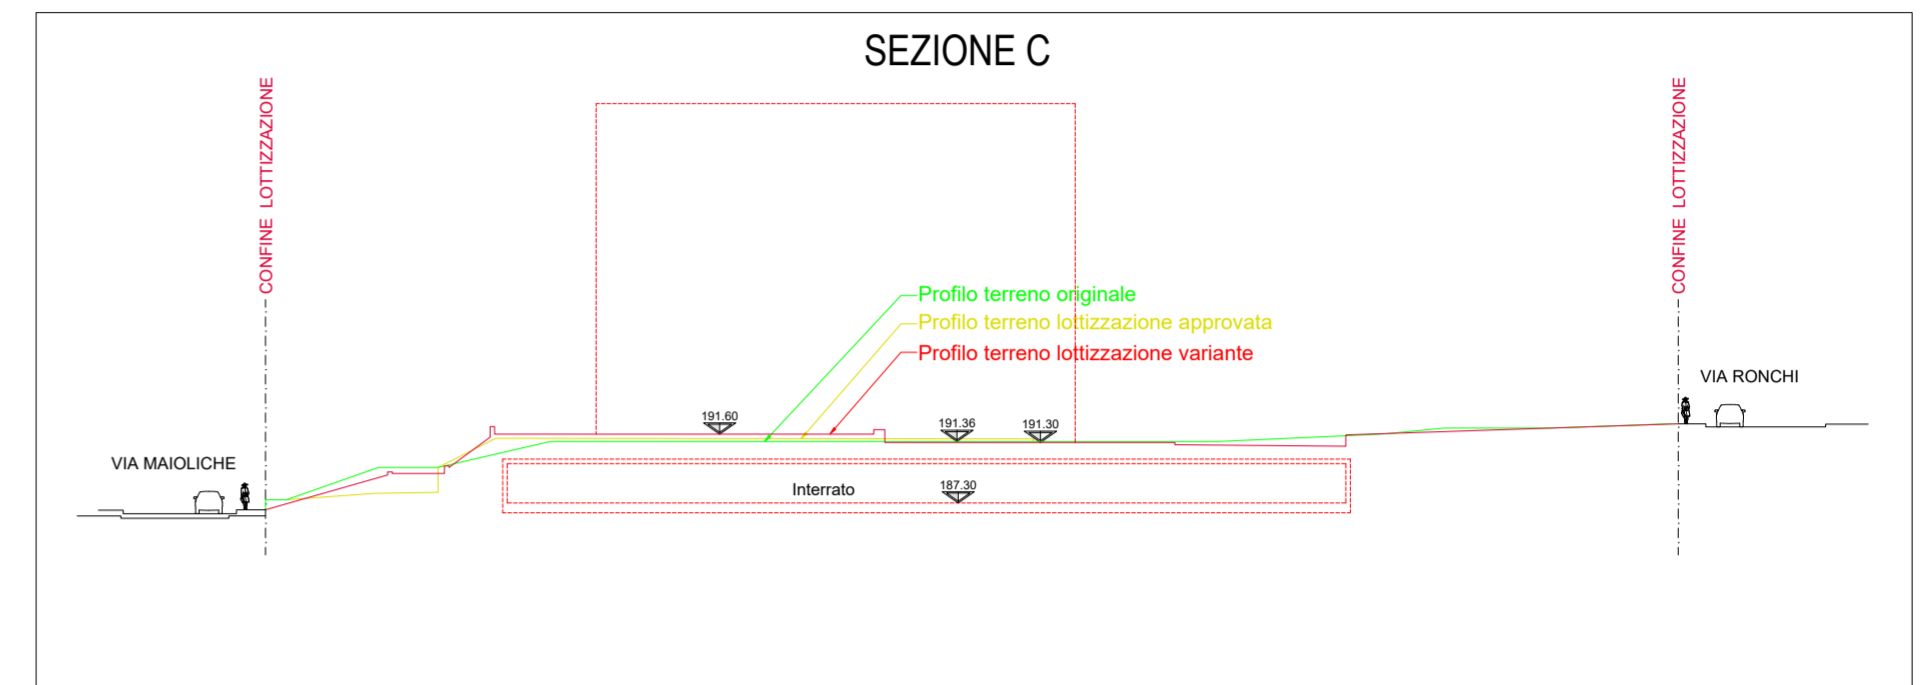
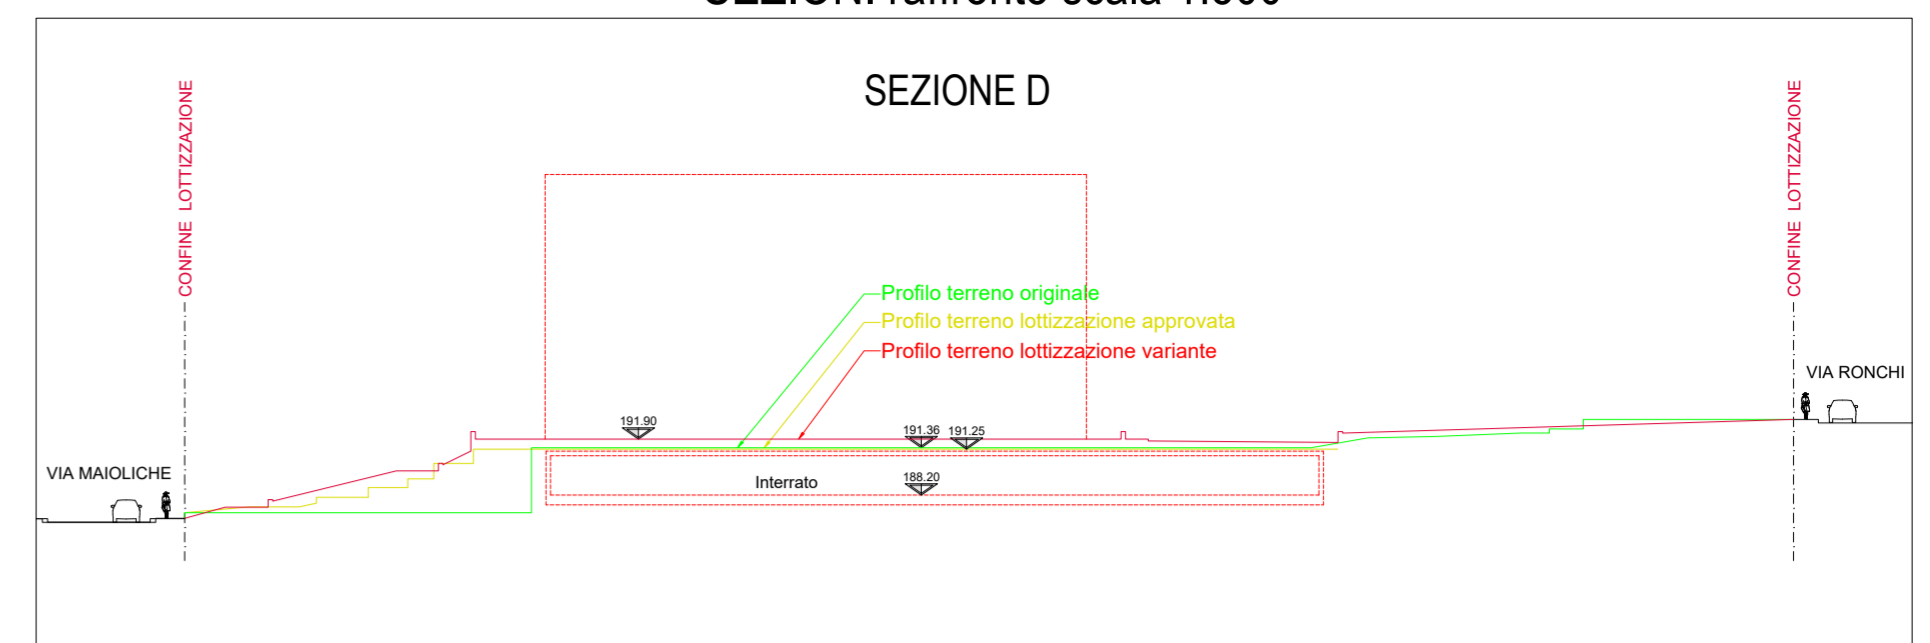
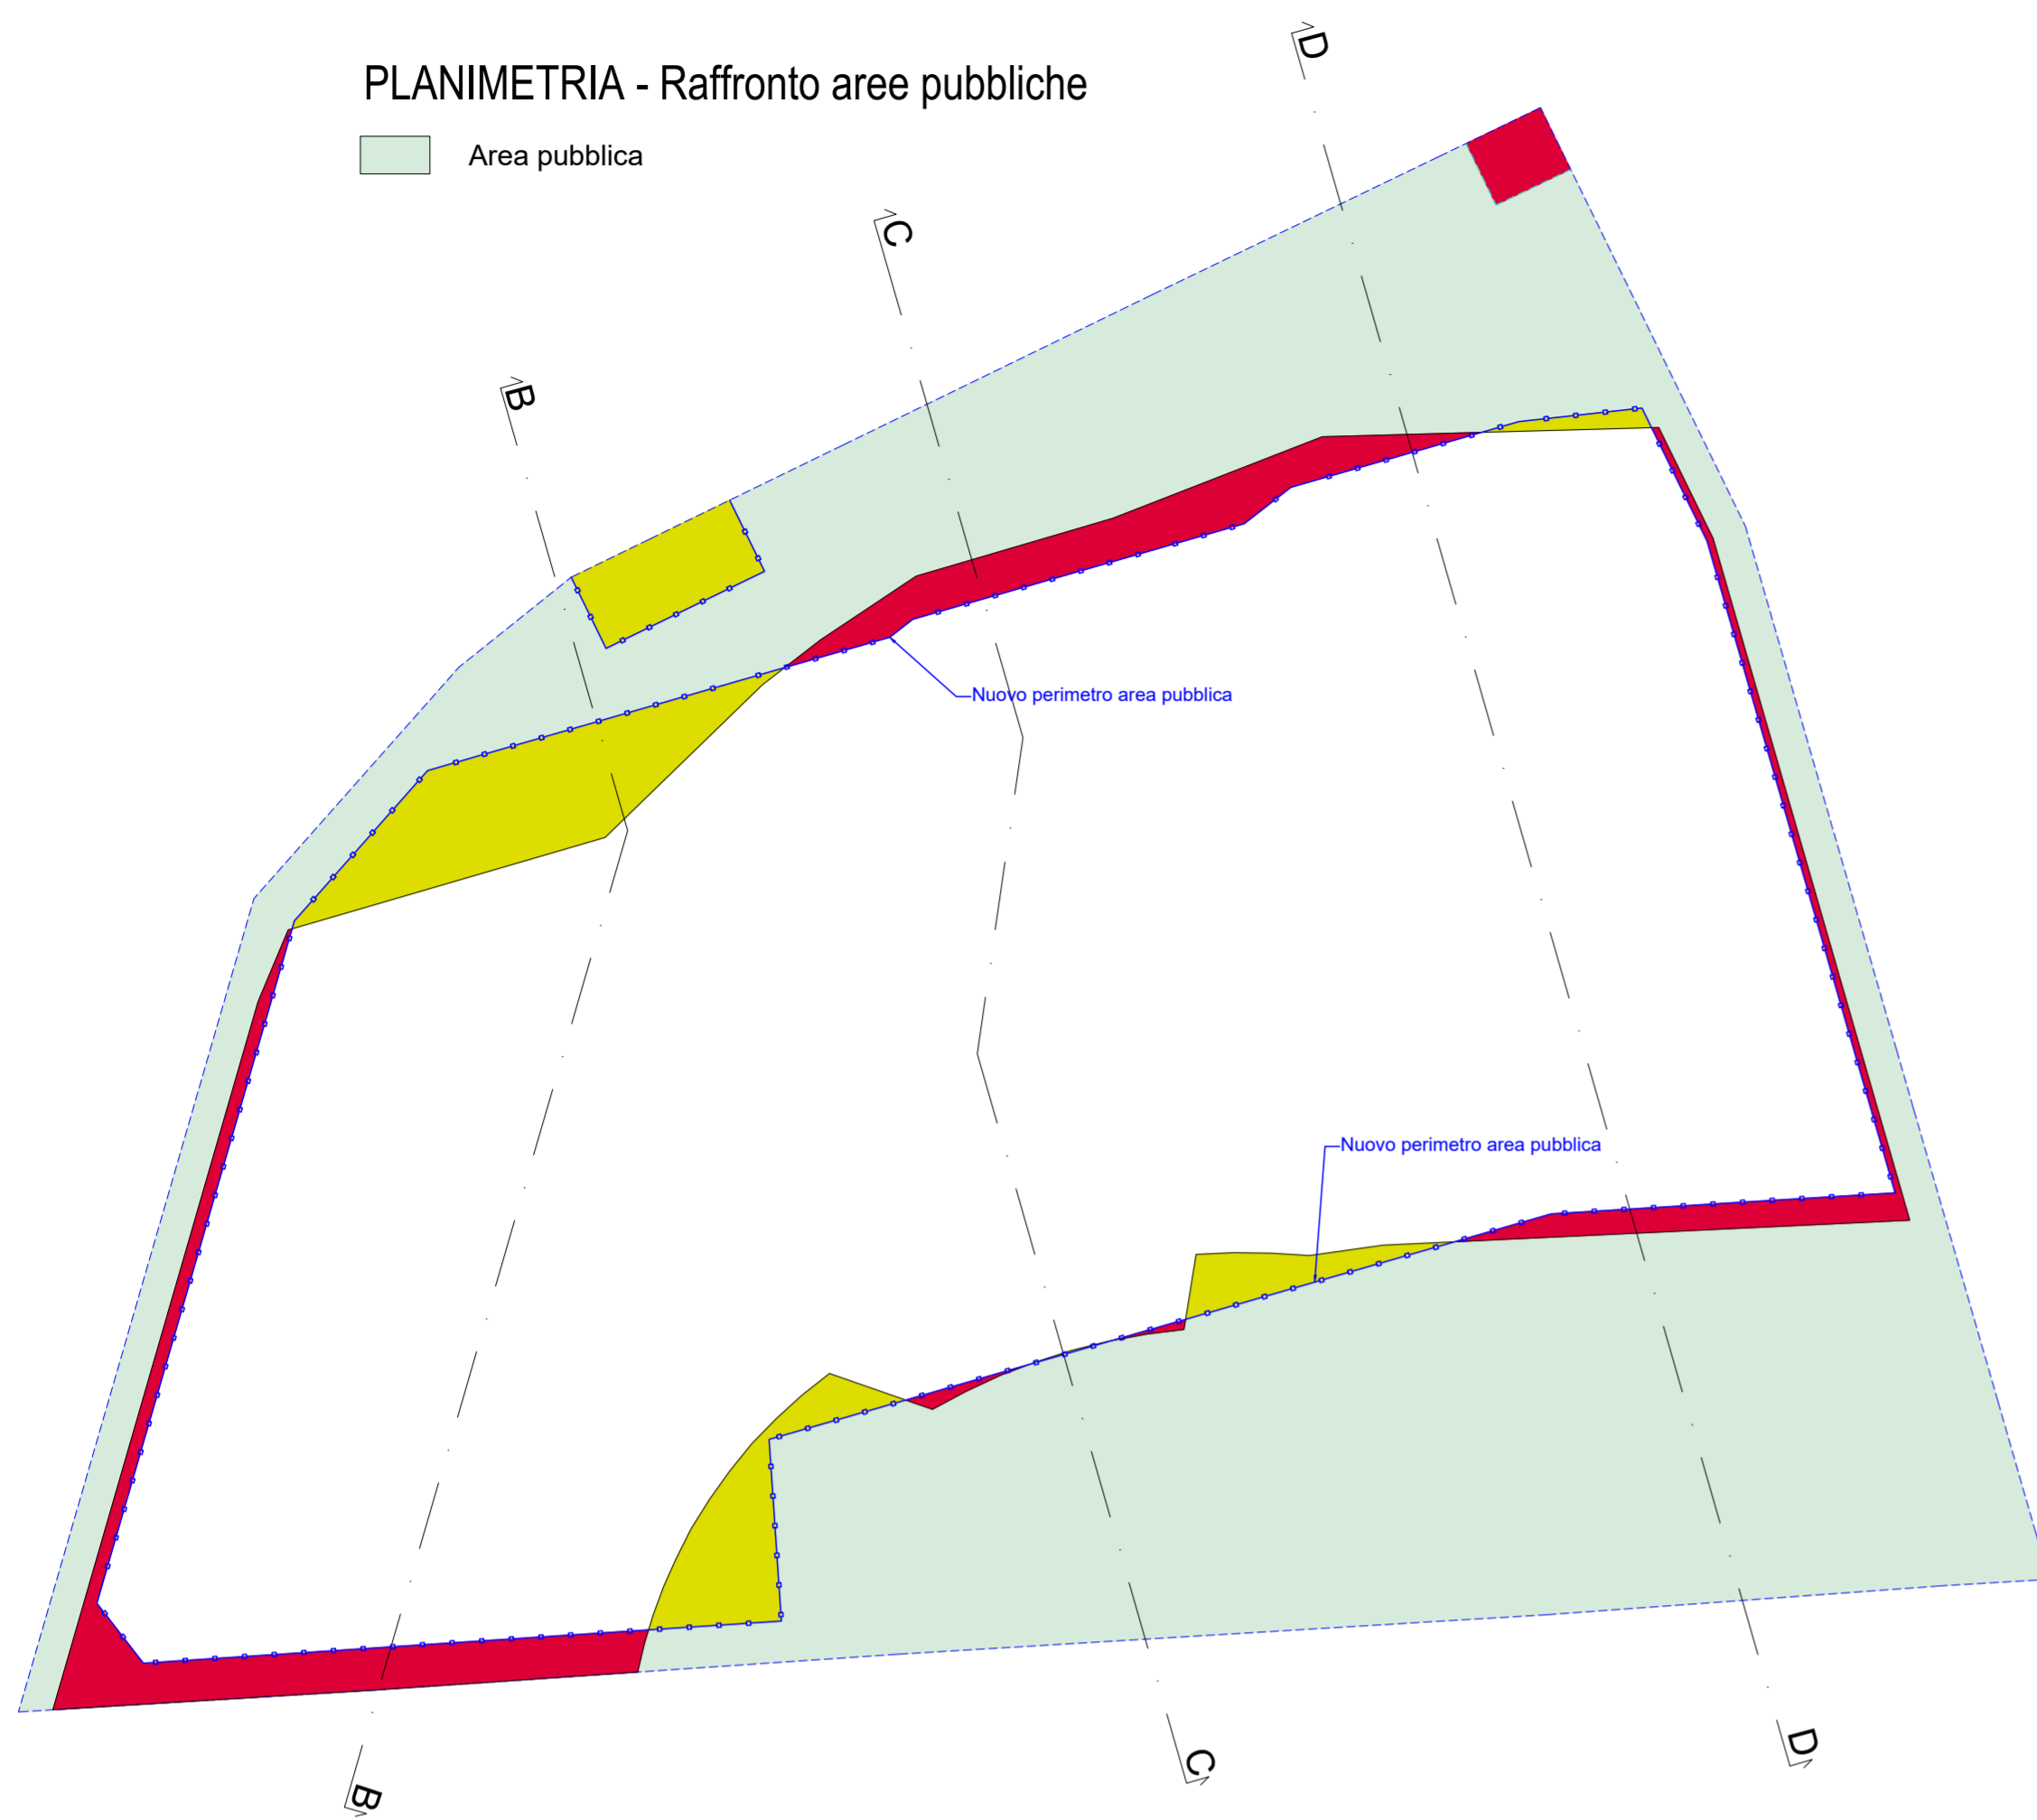


PLANIMETRIA - Raffronto aree pubbliche

Area pubblica

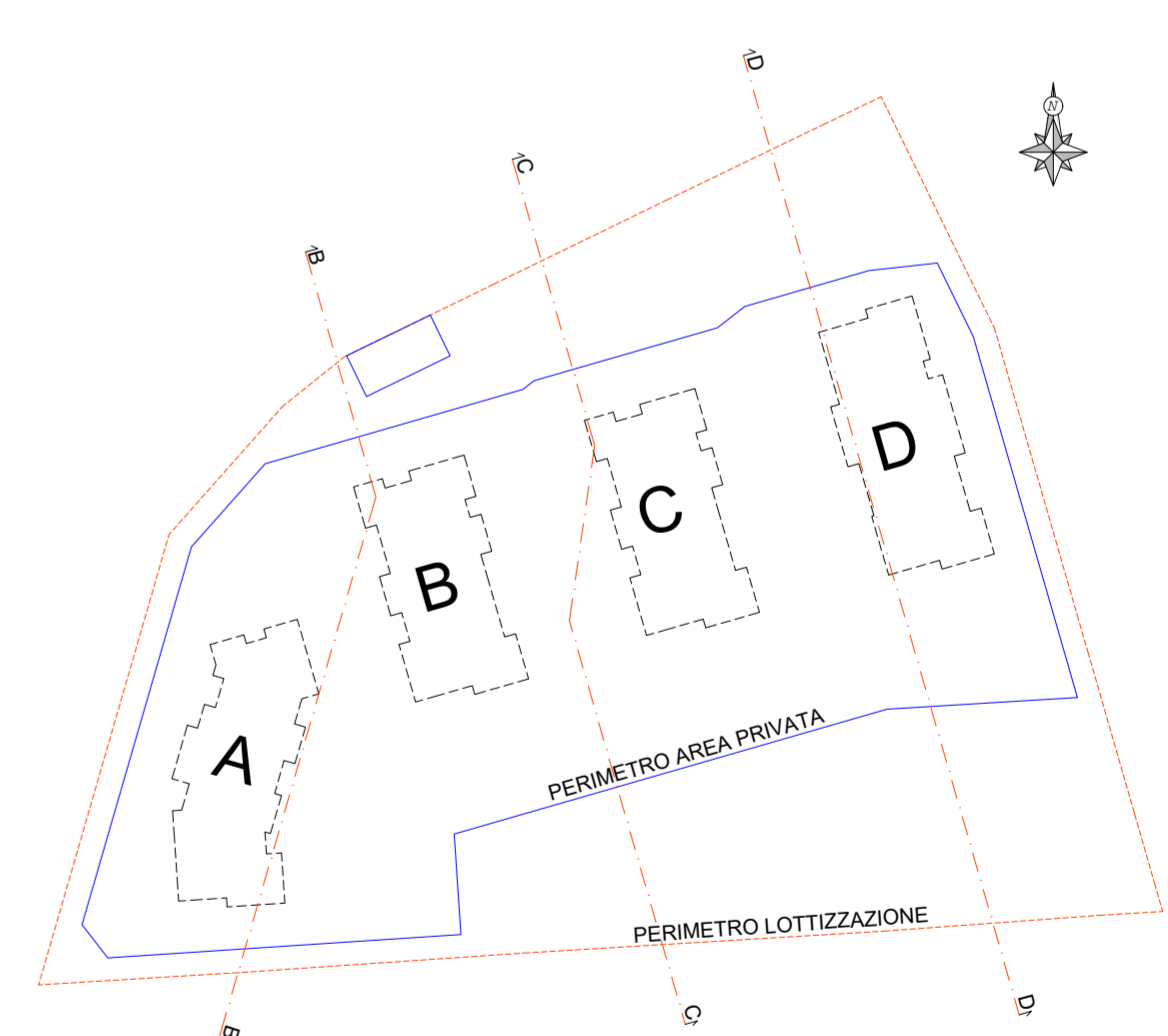

PLANIMETRIA - Raffronto sedime edifici

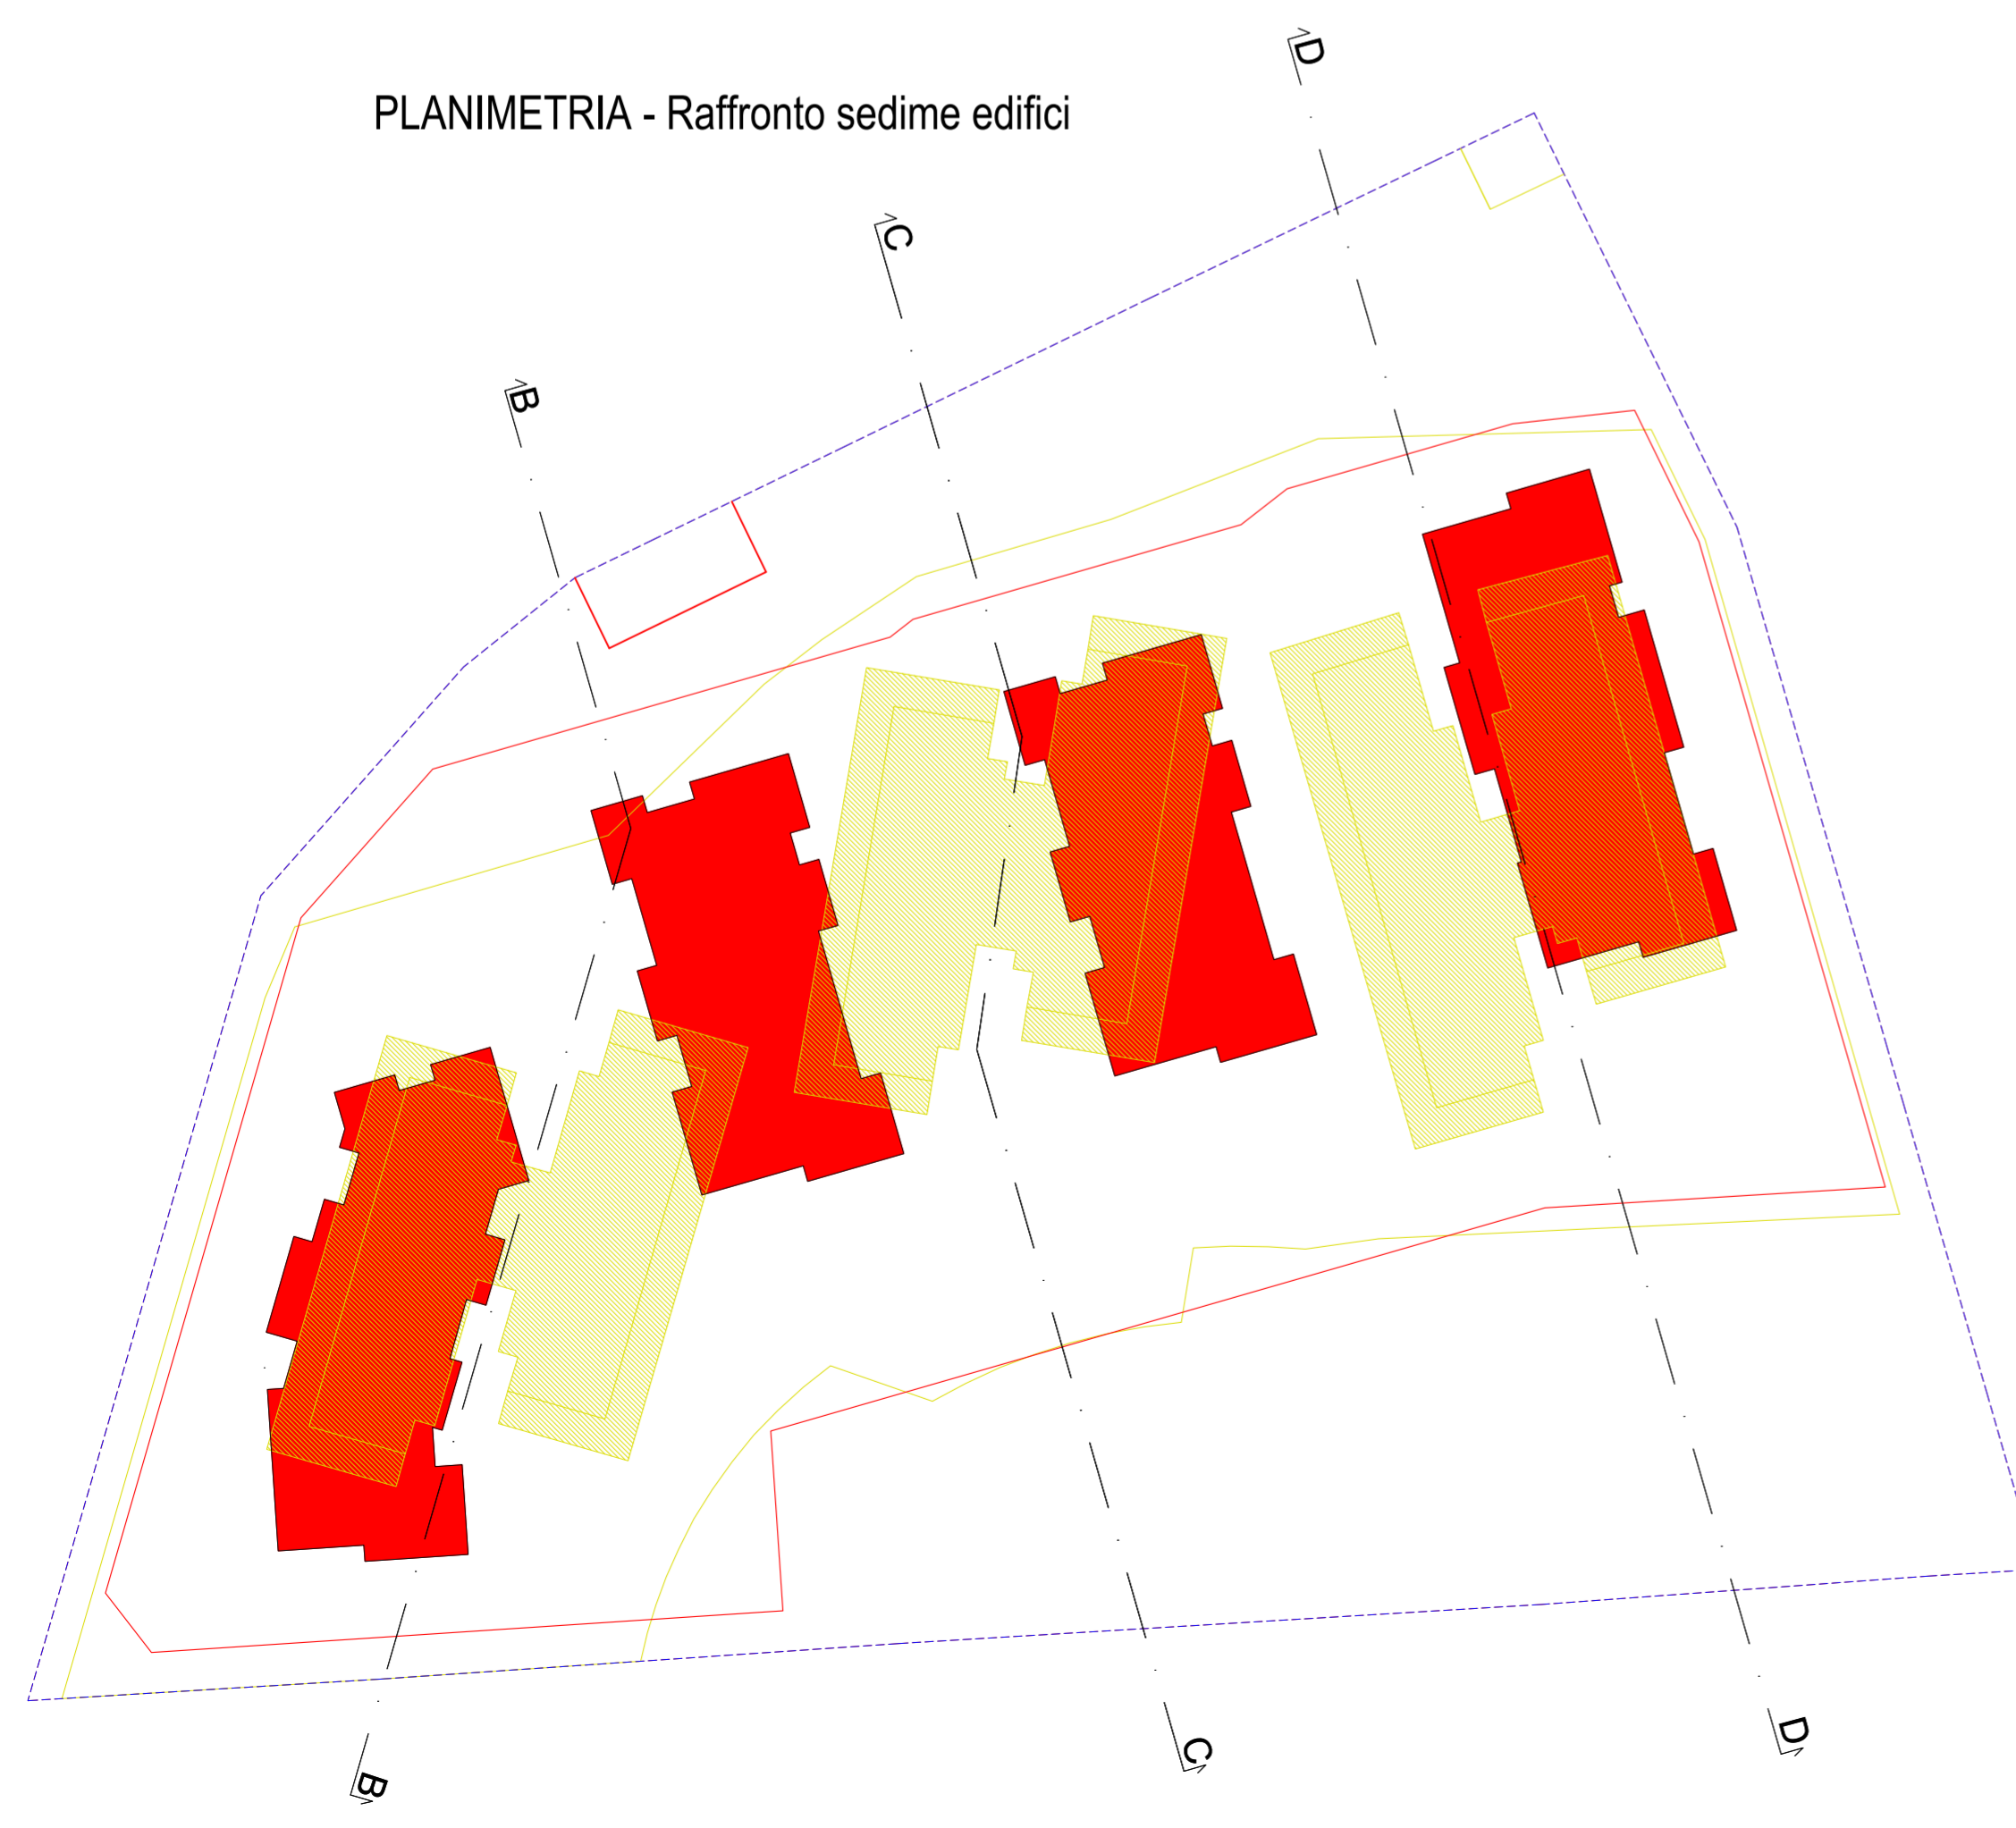

COMMITTENTE GIRARDELLI SRL	DATA PROGETTO marzo 2026
COMUNE DI ROVERETO – PROVINCIA AUTONOMA DI TRENTO	TAVOLA Tav. 03
OGGETTO PIANO DI LOTTIZZAZIONE PL5 - MASTER TOOLS p.ed. 2980 e pp.ff. 2154/3 – 2154/4 C.C. Rovereto	SCALA 1:500
CATEGORIA VARIANTE PIANO DI LOTTIZZAZIONE	NOTE
TITOLO Inserimento planimetrico	
SOTTOTITOLO Stato di raffronto	
STUDIO DI INGEGNERIA LUCIO MANZANA Rovereto (TN) – via Livenza 24 – mail luciomanzana65@gmail.com – P.IVA 01495130229	
ORDINE DEGLI INGEGNERI DELLA PROV. DI TRENTO dott. ing. LUCIO MANZANA ISCRIZIONE ALBO N° 1872	