
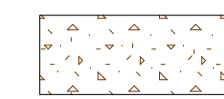
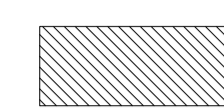


# PLANIMETRIA PIANO INTERRATO

-  Terrapieno privato
-  Terrapieno pubblico

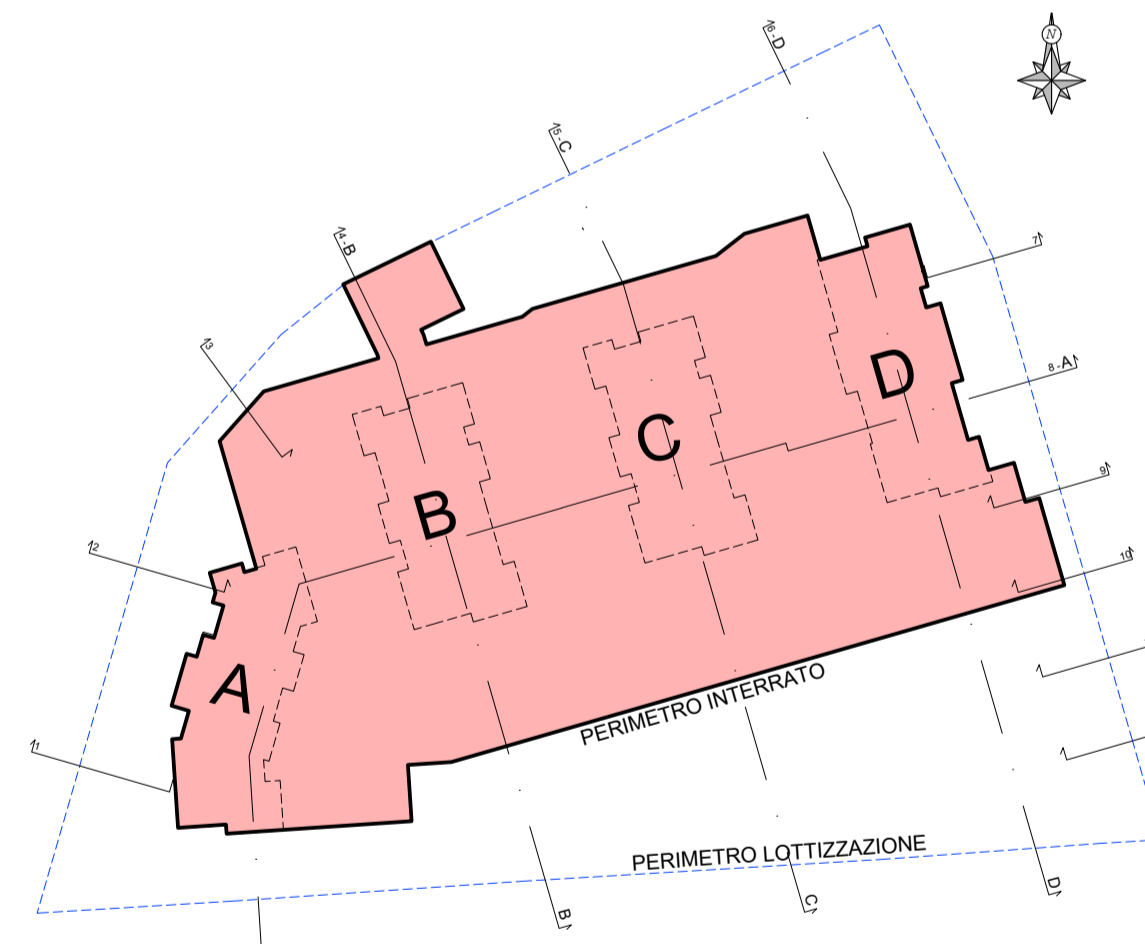

COMMITTENTE GIRARDELLI SRL	DATA PROGETTO marzo 2026
OGGETTO COMUNE DI ROVERETO – PROVINCIA AUTONOMA DI TRENTO PIANO DI LOTTIZZAZIONE PL5 - MASTER TOOLS p.ed. 2980 e pp.ff. 2154/3 – 2154/4 C.C. Rovereto	TAVOLA <b>Tav. 07</b>
CATEGORIA VARIANTE PIANO DI LOTTIZZAZIONE	SCALA 1:250
TITOLO Planimetria piano interrato	NOTE
Studio di Ingegneria Lucio Manzana Rovereto (TN) – via Livenza 24 – mail lucio.manzana65@gmail.com – P.IVA 01495130229	
ORDINE DEGLI INGEGNERI DELLA PROV. DI TRENTO dott. ing. LUCIO MANZANA TRENTO, 15 MARZO 2026	