PLANIMETRIA GENERALE

VISTA CABINA ELETTRICA

LEGENDA

- Rete acque nere
- Rete acque bianche
- Rete elettrica
- Rete telecomunicazioni
- Rete acqua potabile
- Rete antincendio
- Mandata impianto geotermico
- Rete scarico impianto geotermico

PARTICOLARE CABINA ELETTRICA

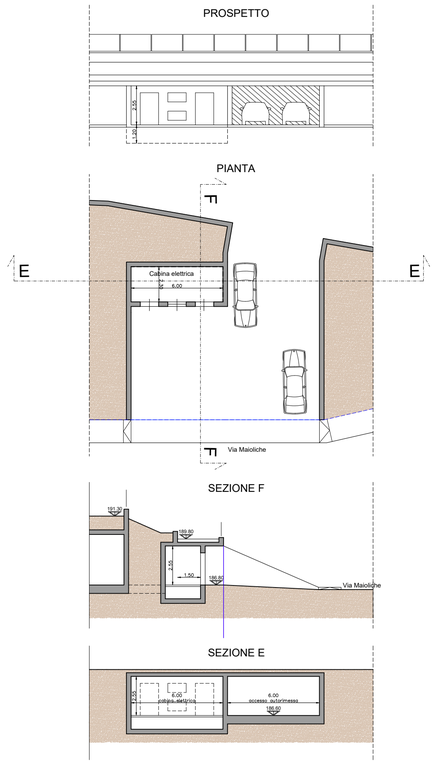

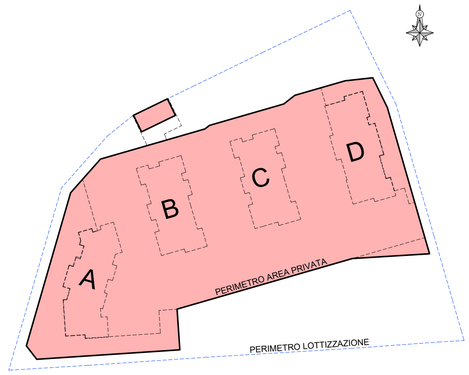

COMMITTENTE: GIRARDELLI SRL	DATA PROGETTO: marzo 2026
COMUNE DI ROVERETO – PROVINCIA AUTONOMA DI TRENTO	
OGGETTO: PIANO DI LOTTIZZAZIONE PL5 - MASTER TOOLS p.ed. 2980 e pp.ff. 2154/3 – 2154/4 C.C. Rovereto	TAVOLA: Tav. 13 SCALA: 1:250
CATEGORIA: VARIANTE PIANO DI LOTTIZZAZIONE	NOTE
TITOLO: Planimetria generale	
SOTTOTITOLO: Sottoservizi	
Studio di Ingegneria Lucio Manzana Rovereto (TN) – via Livenza 24 – mail luciomanzana65@gmail.com – P.IVA 01495130229	TIMBRO: ORDINE DEGLI INGEGNERI DELLA PROV. DI TRENTO dott. ing. LUCIO MANZANA ISCRIZIONE ALBO N° 1912