





SEZIONE B (edificio B - 7 piani)

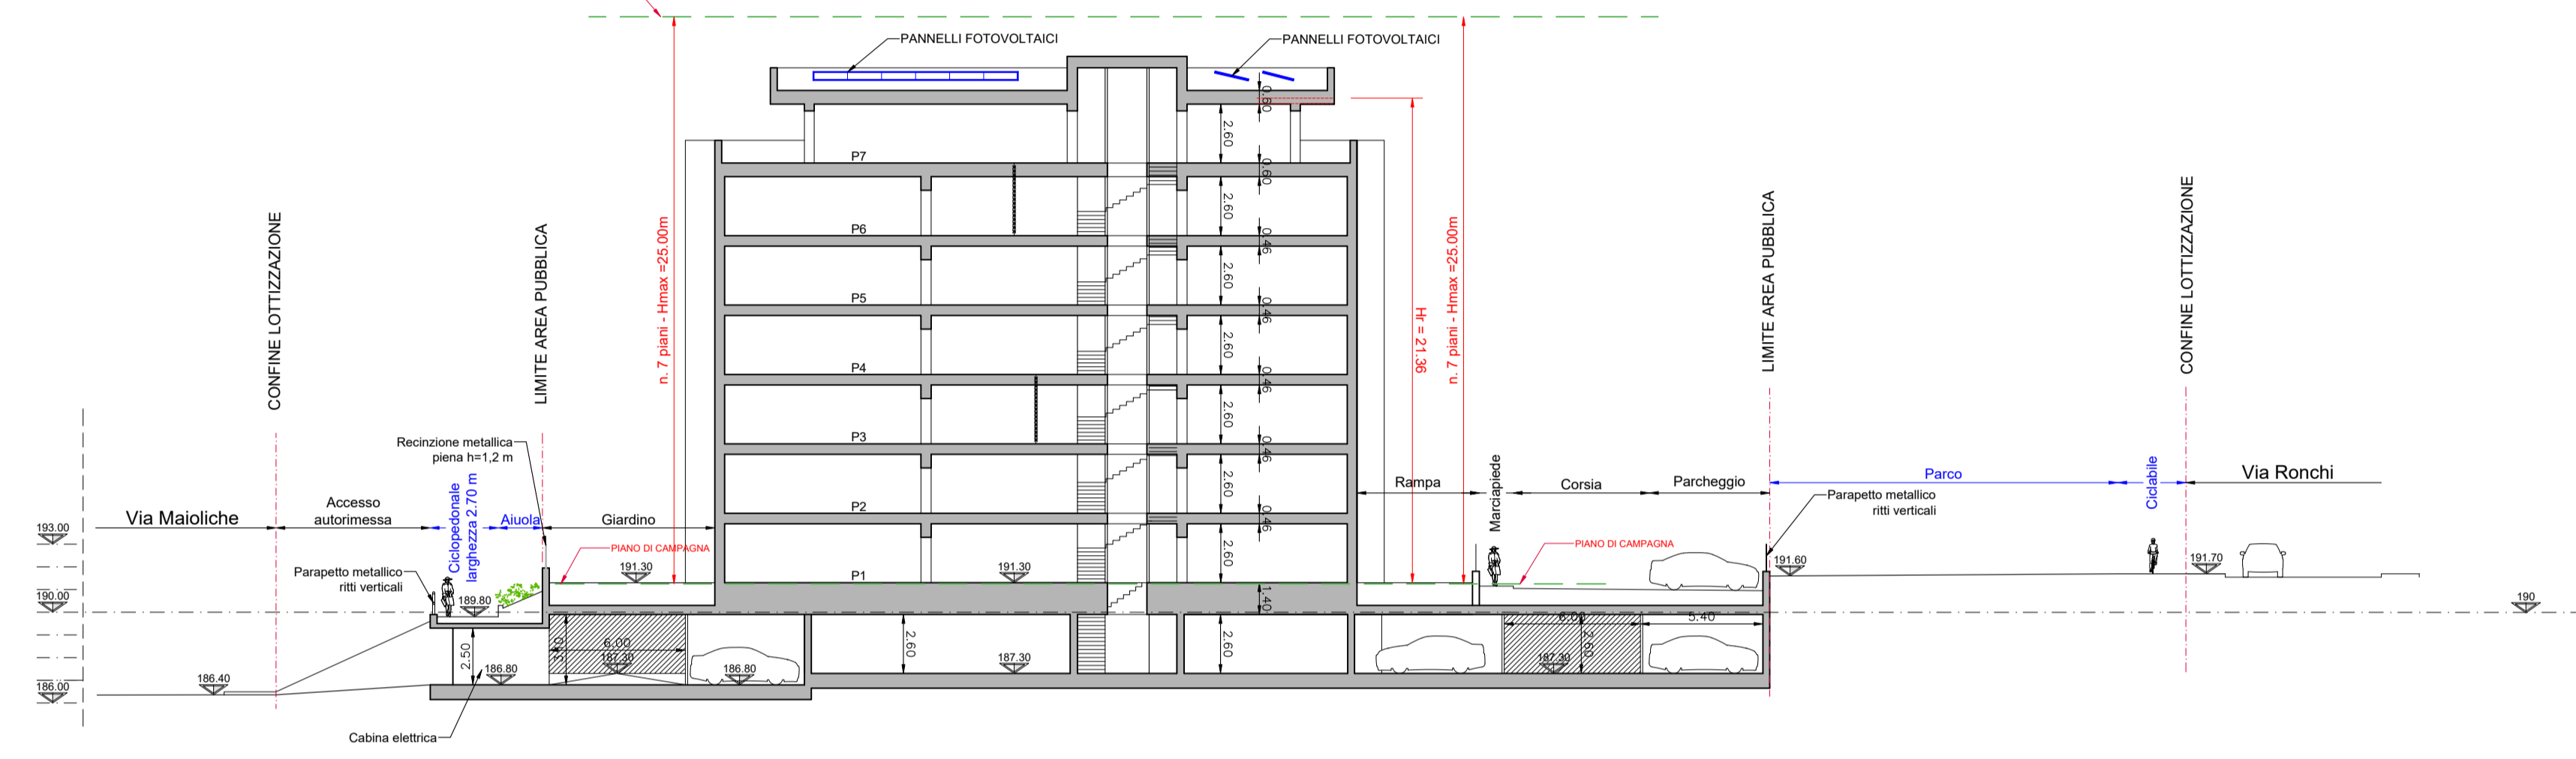

SEZIONE C (edificio C - 6 piani)

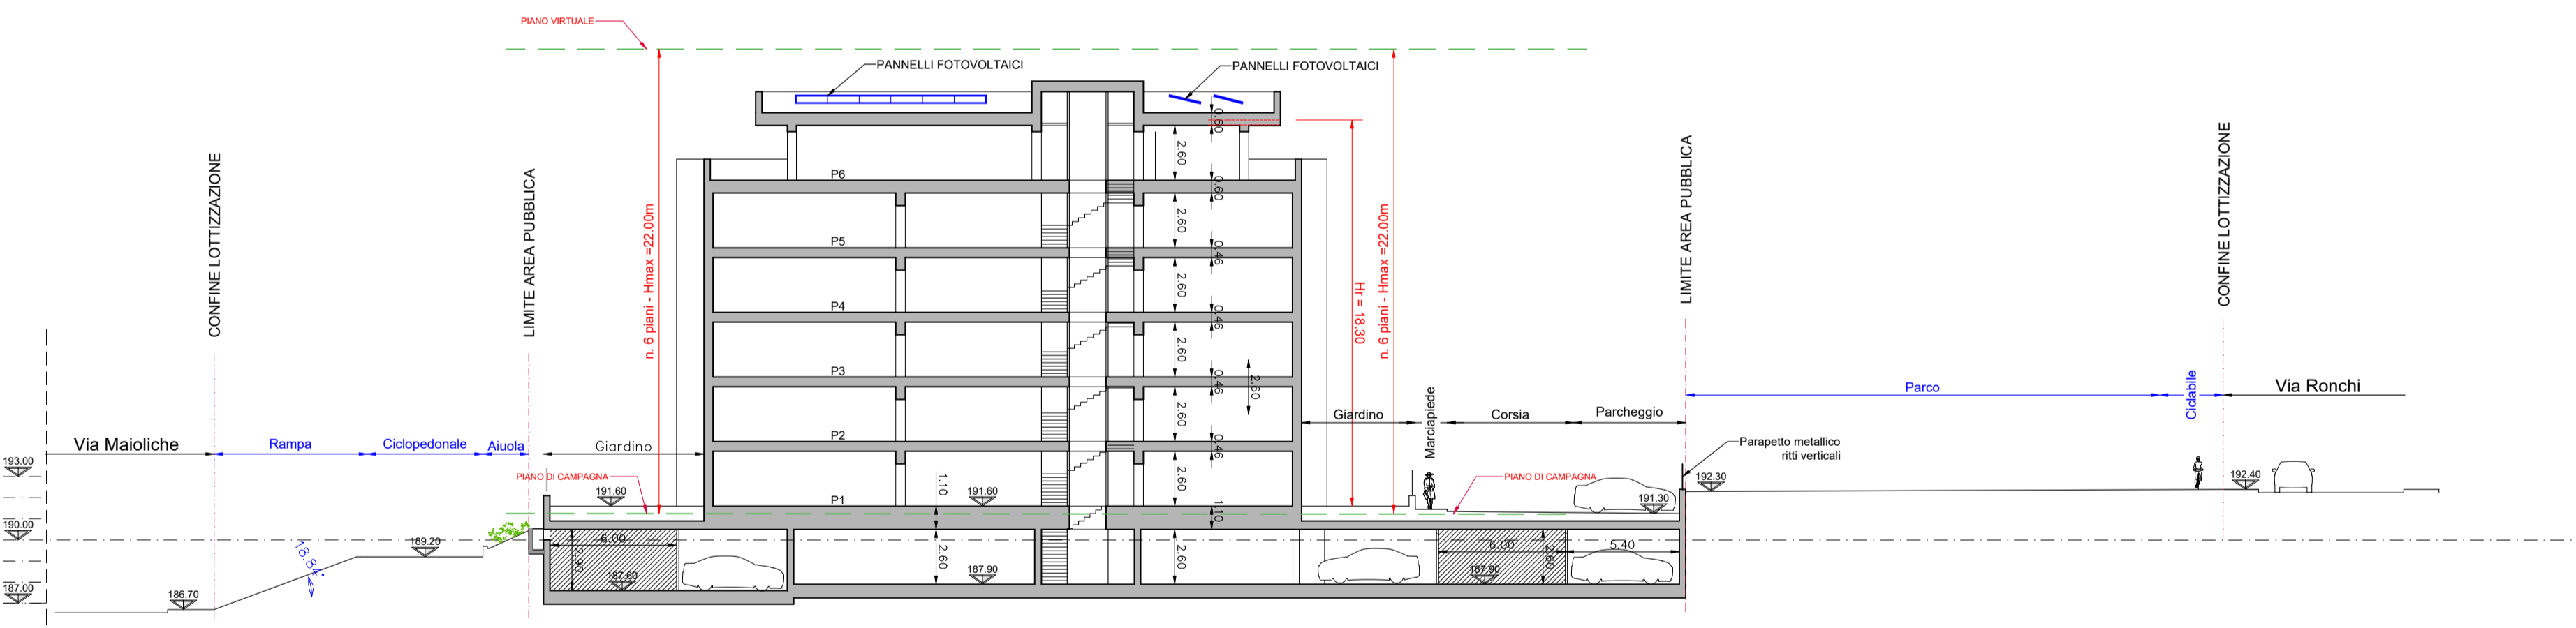

SEZIONE D (edificio D - 5 piani)

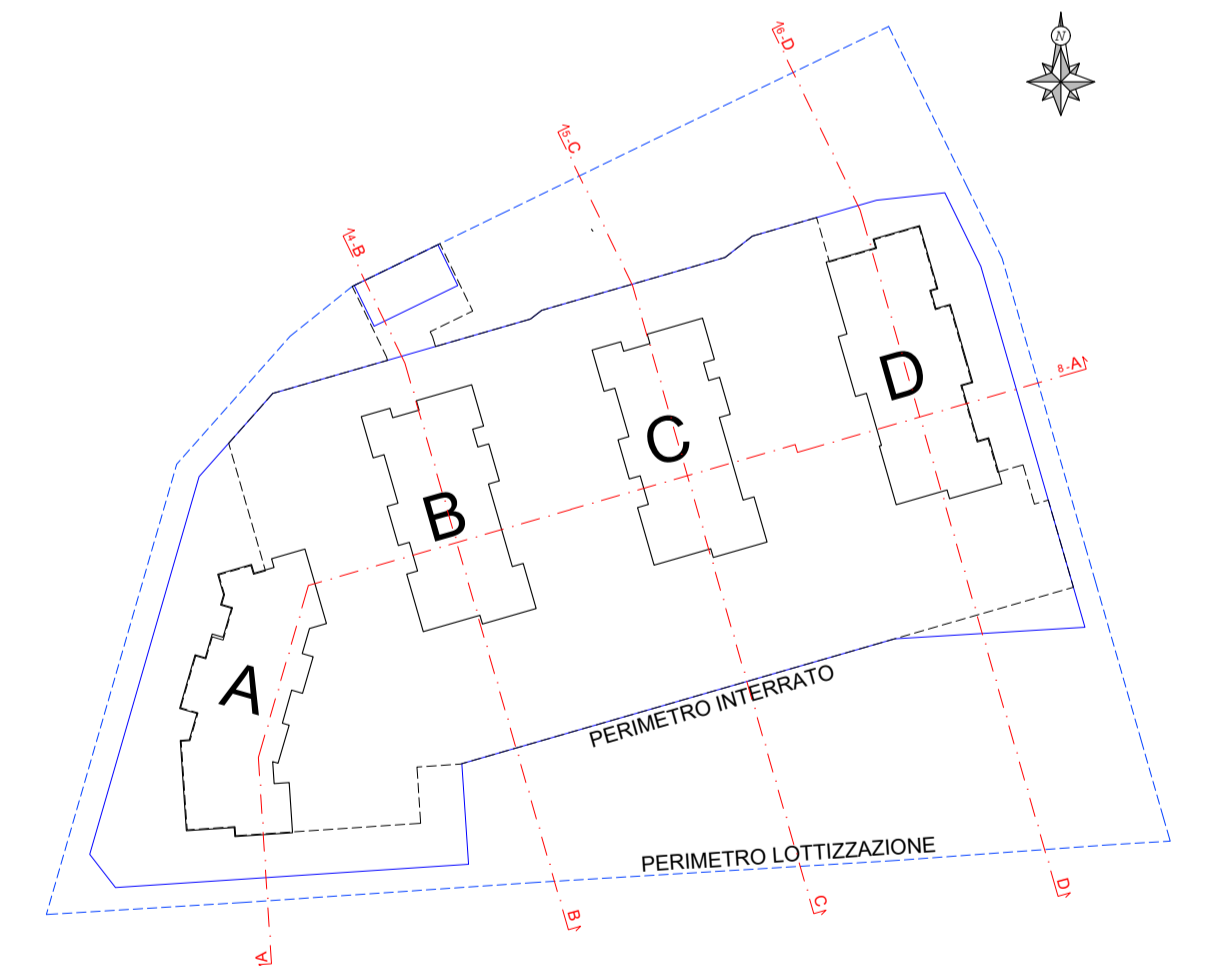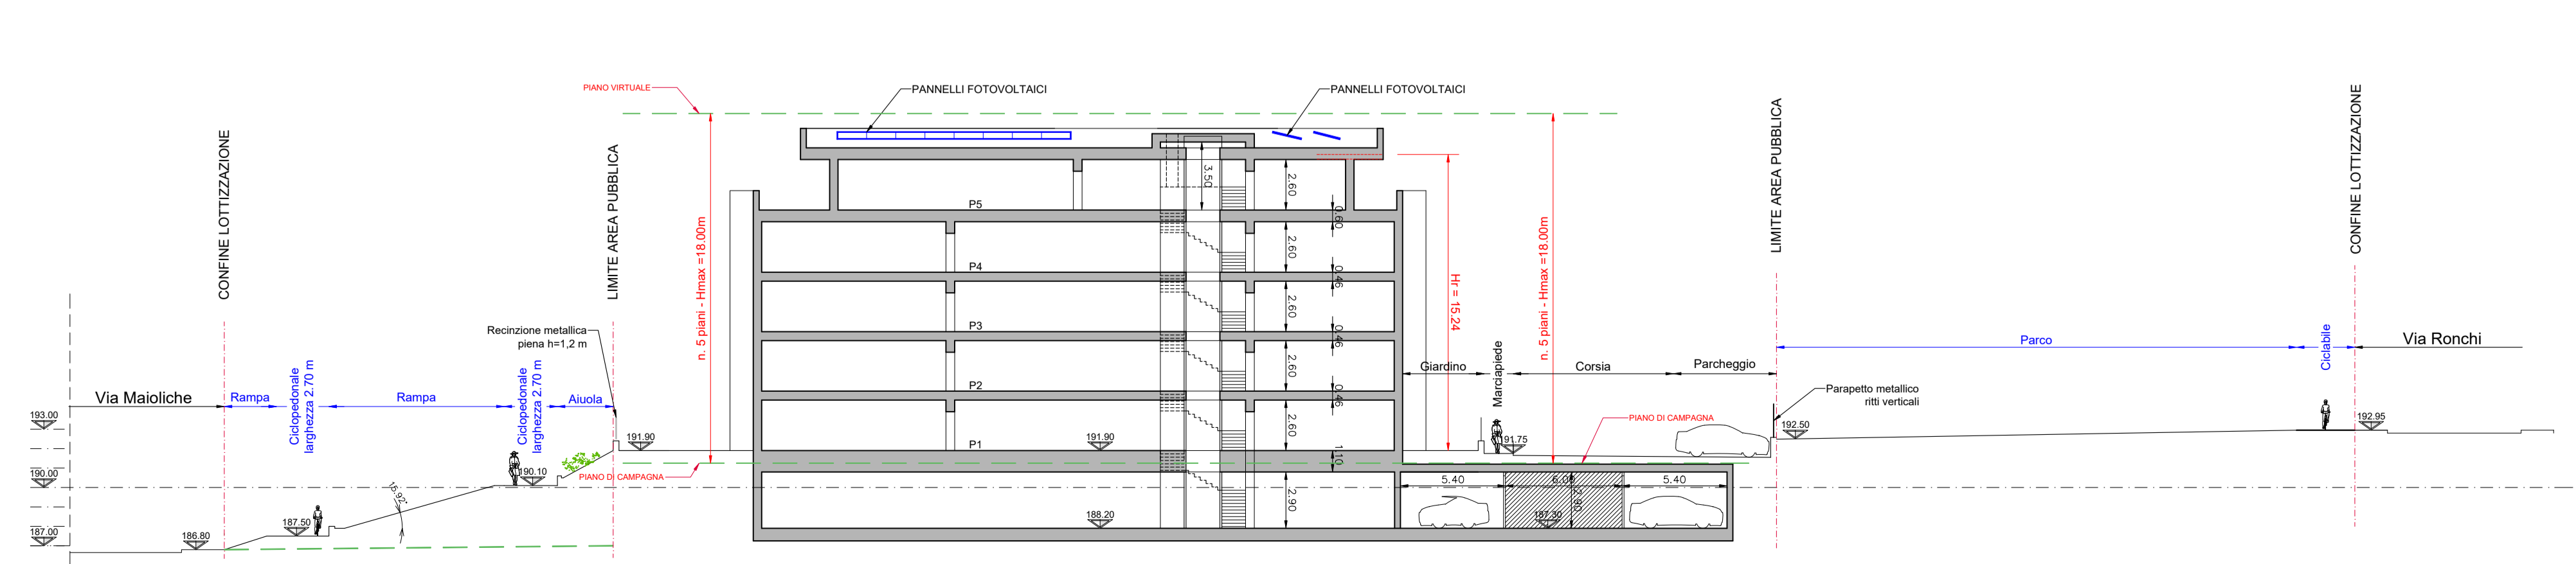

COMMITTENTE <b>GIRARDELLI SRL</b>	DATA PROGETTO <b>marzo 2026</b>
COMUNE DI ROVERETO – PROVINCIA AUTONOMA DI TRENTO	TAVOLA <b>Tav. 08</b>
OGGETTO <b>PIANO DI LOTTIZZAZIONE PL5 - MASTER TOOLS</b> p.ed. 2980 e pp. ff. 2154/3 – 2154/4 C.C. Rovereto	SCALA <b>1:200</b>
CATEGORIA <b>VARIANTE PIANO DI LOTTIZZAZIONE</b>	NOTE
TITOLO <b>Sezioni</b>	
SOTTOTITOLO	
<b>Studio di Ingegneria Lucio Manzana</b>	TIMBRO ORDINE DEGLI INGEGNERI DELLA PROV. DI TRENTO dot. Ing. <b>LUCIO MANZANA</b> N. 1552
Rovereto (TN) – via Livenza 24 – mail lucio.manzana65@gmail.com – P.IVA 01495130229	