




PLANIMETRIA GENERALE - Disposizione planimetrica

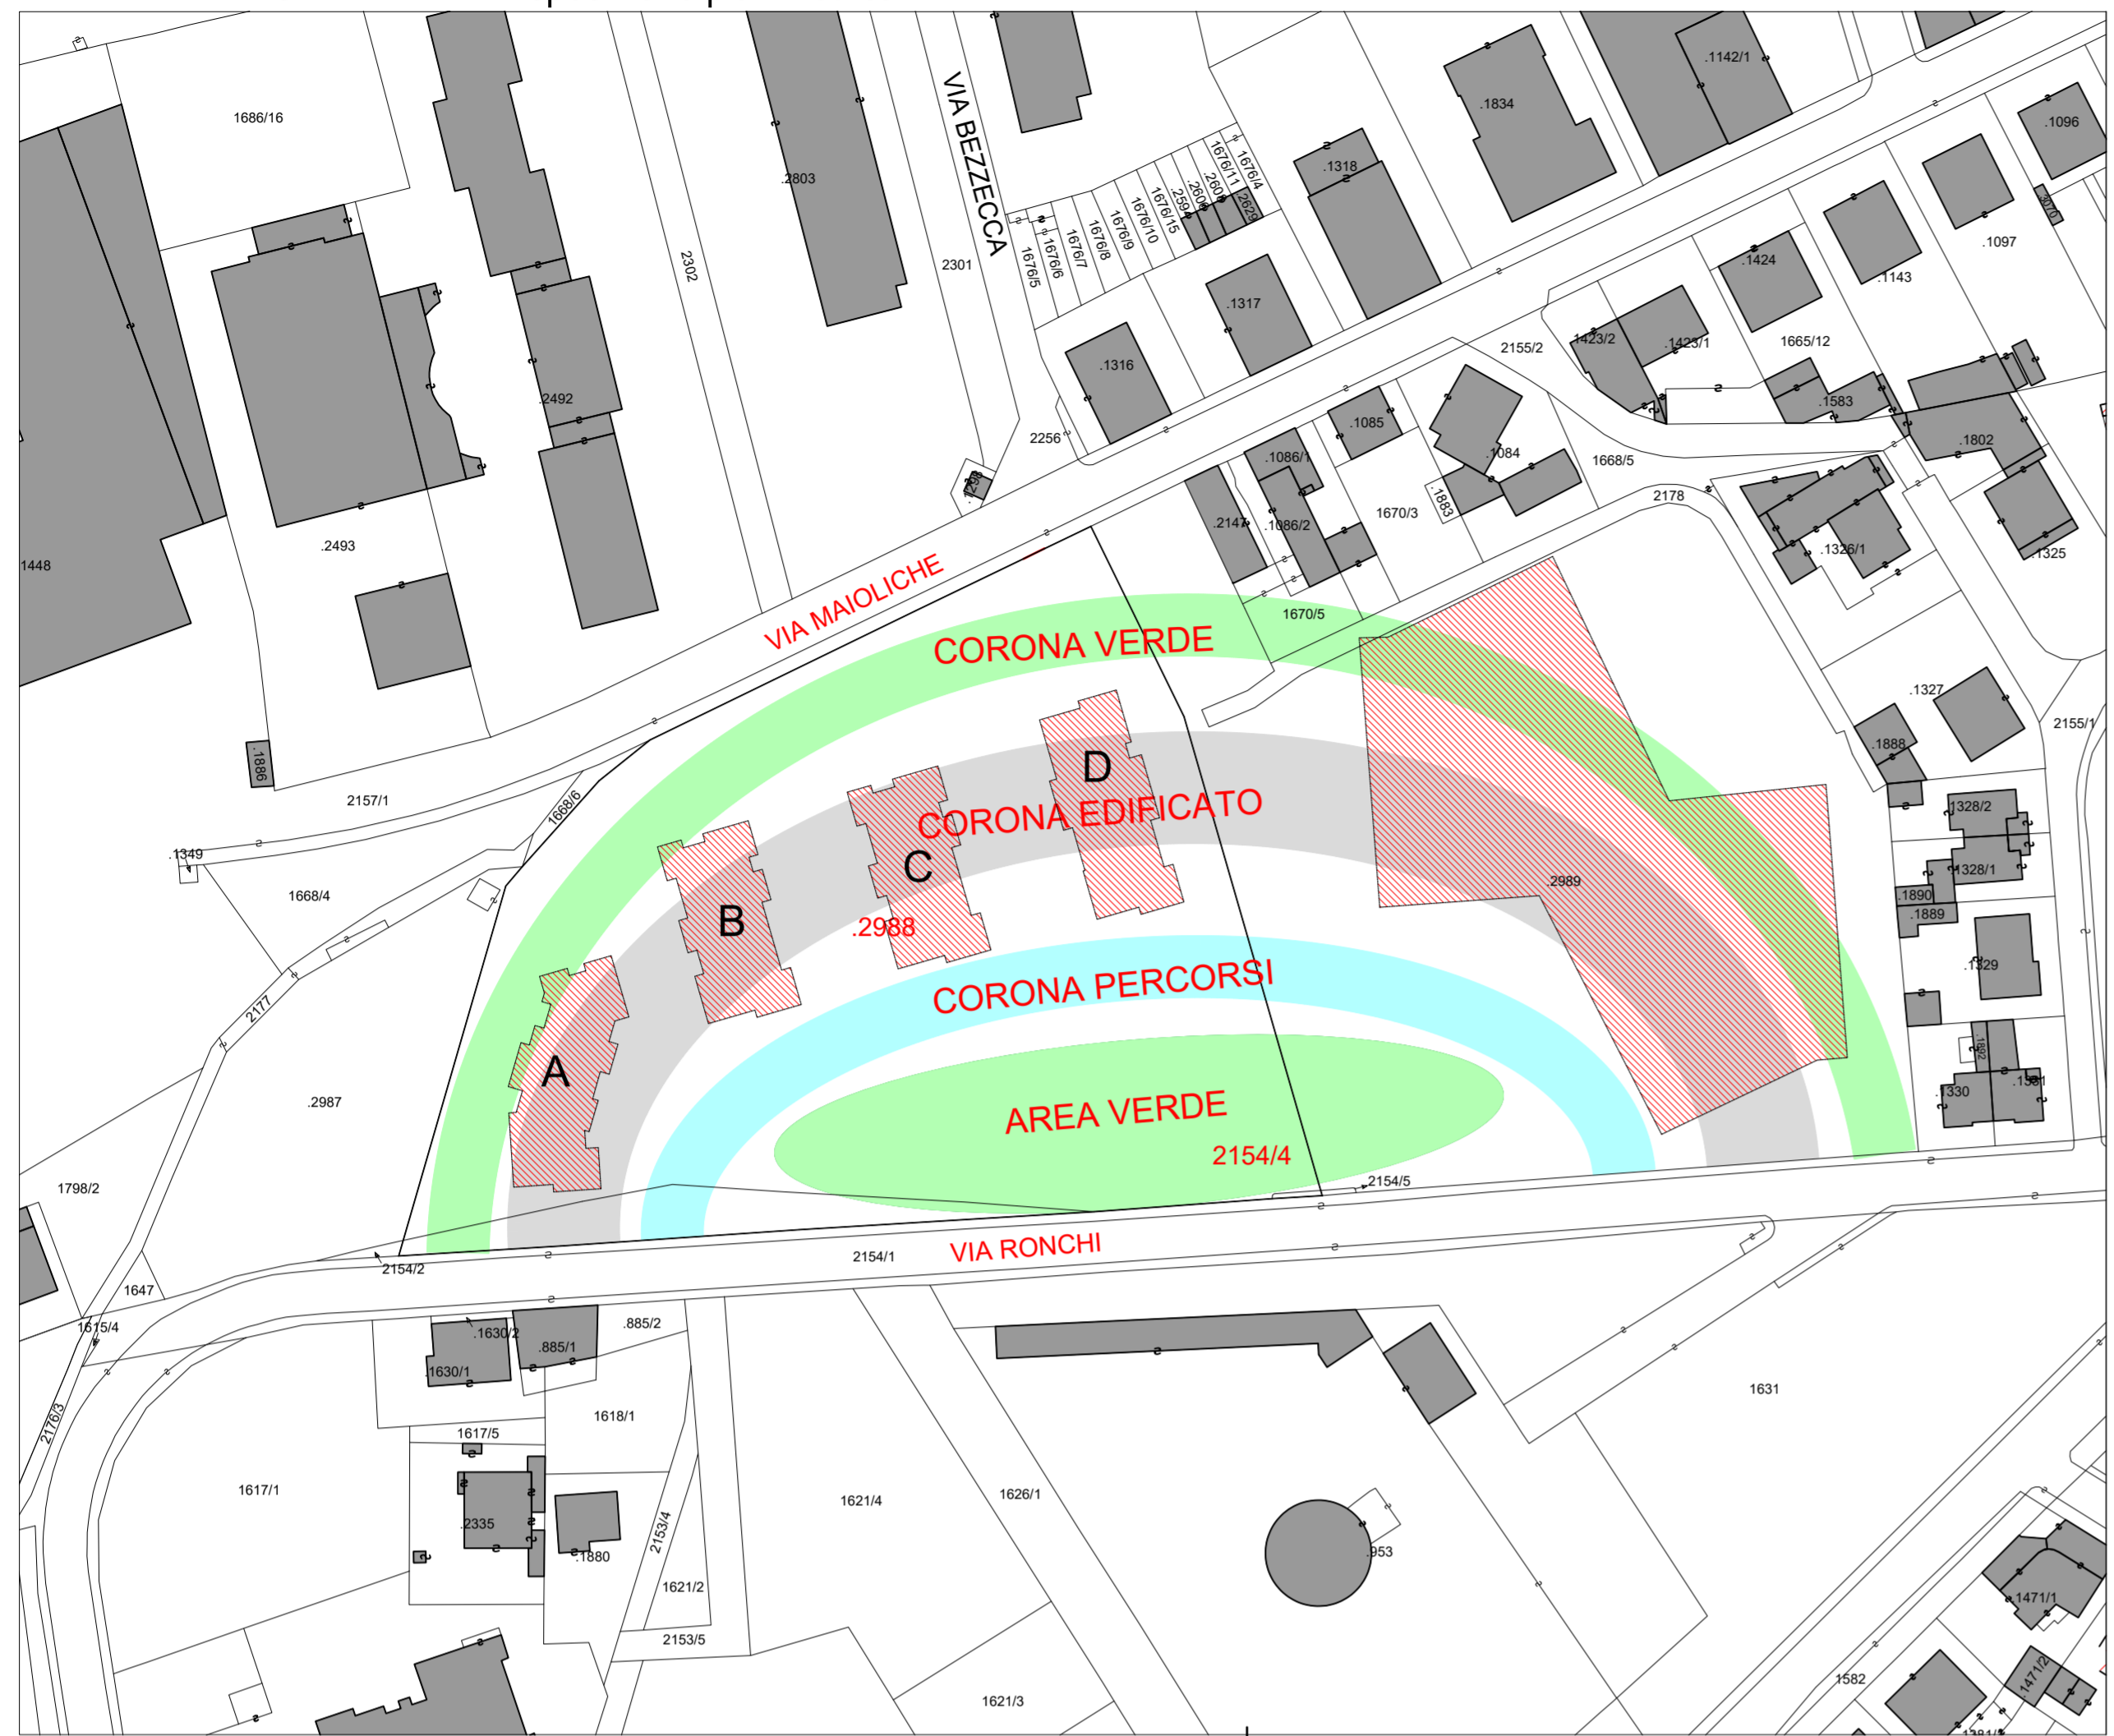

VIATA AEREA Piste ciclopedonali

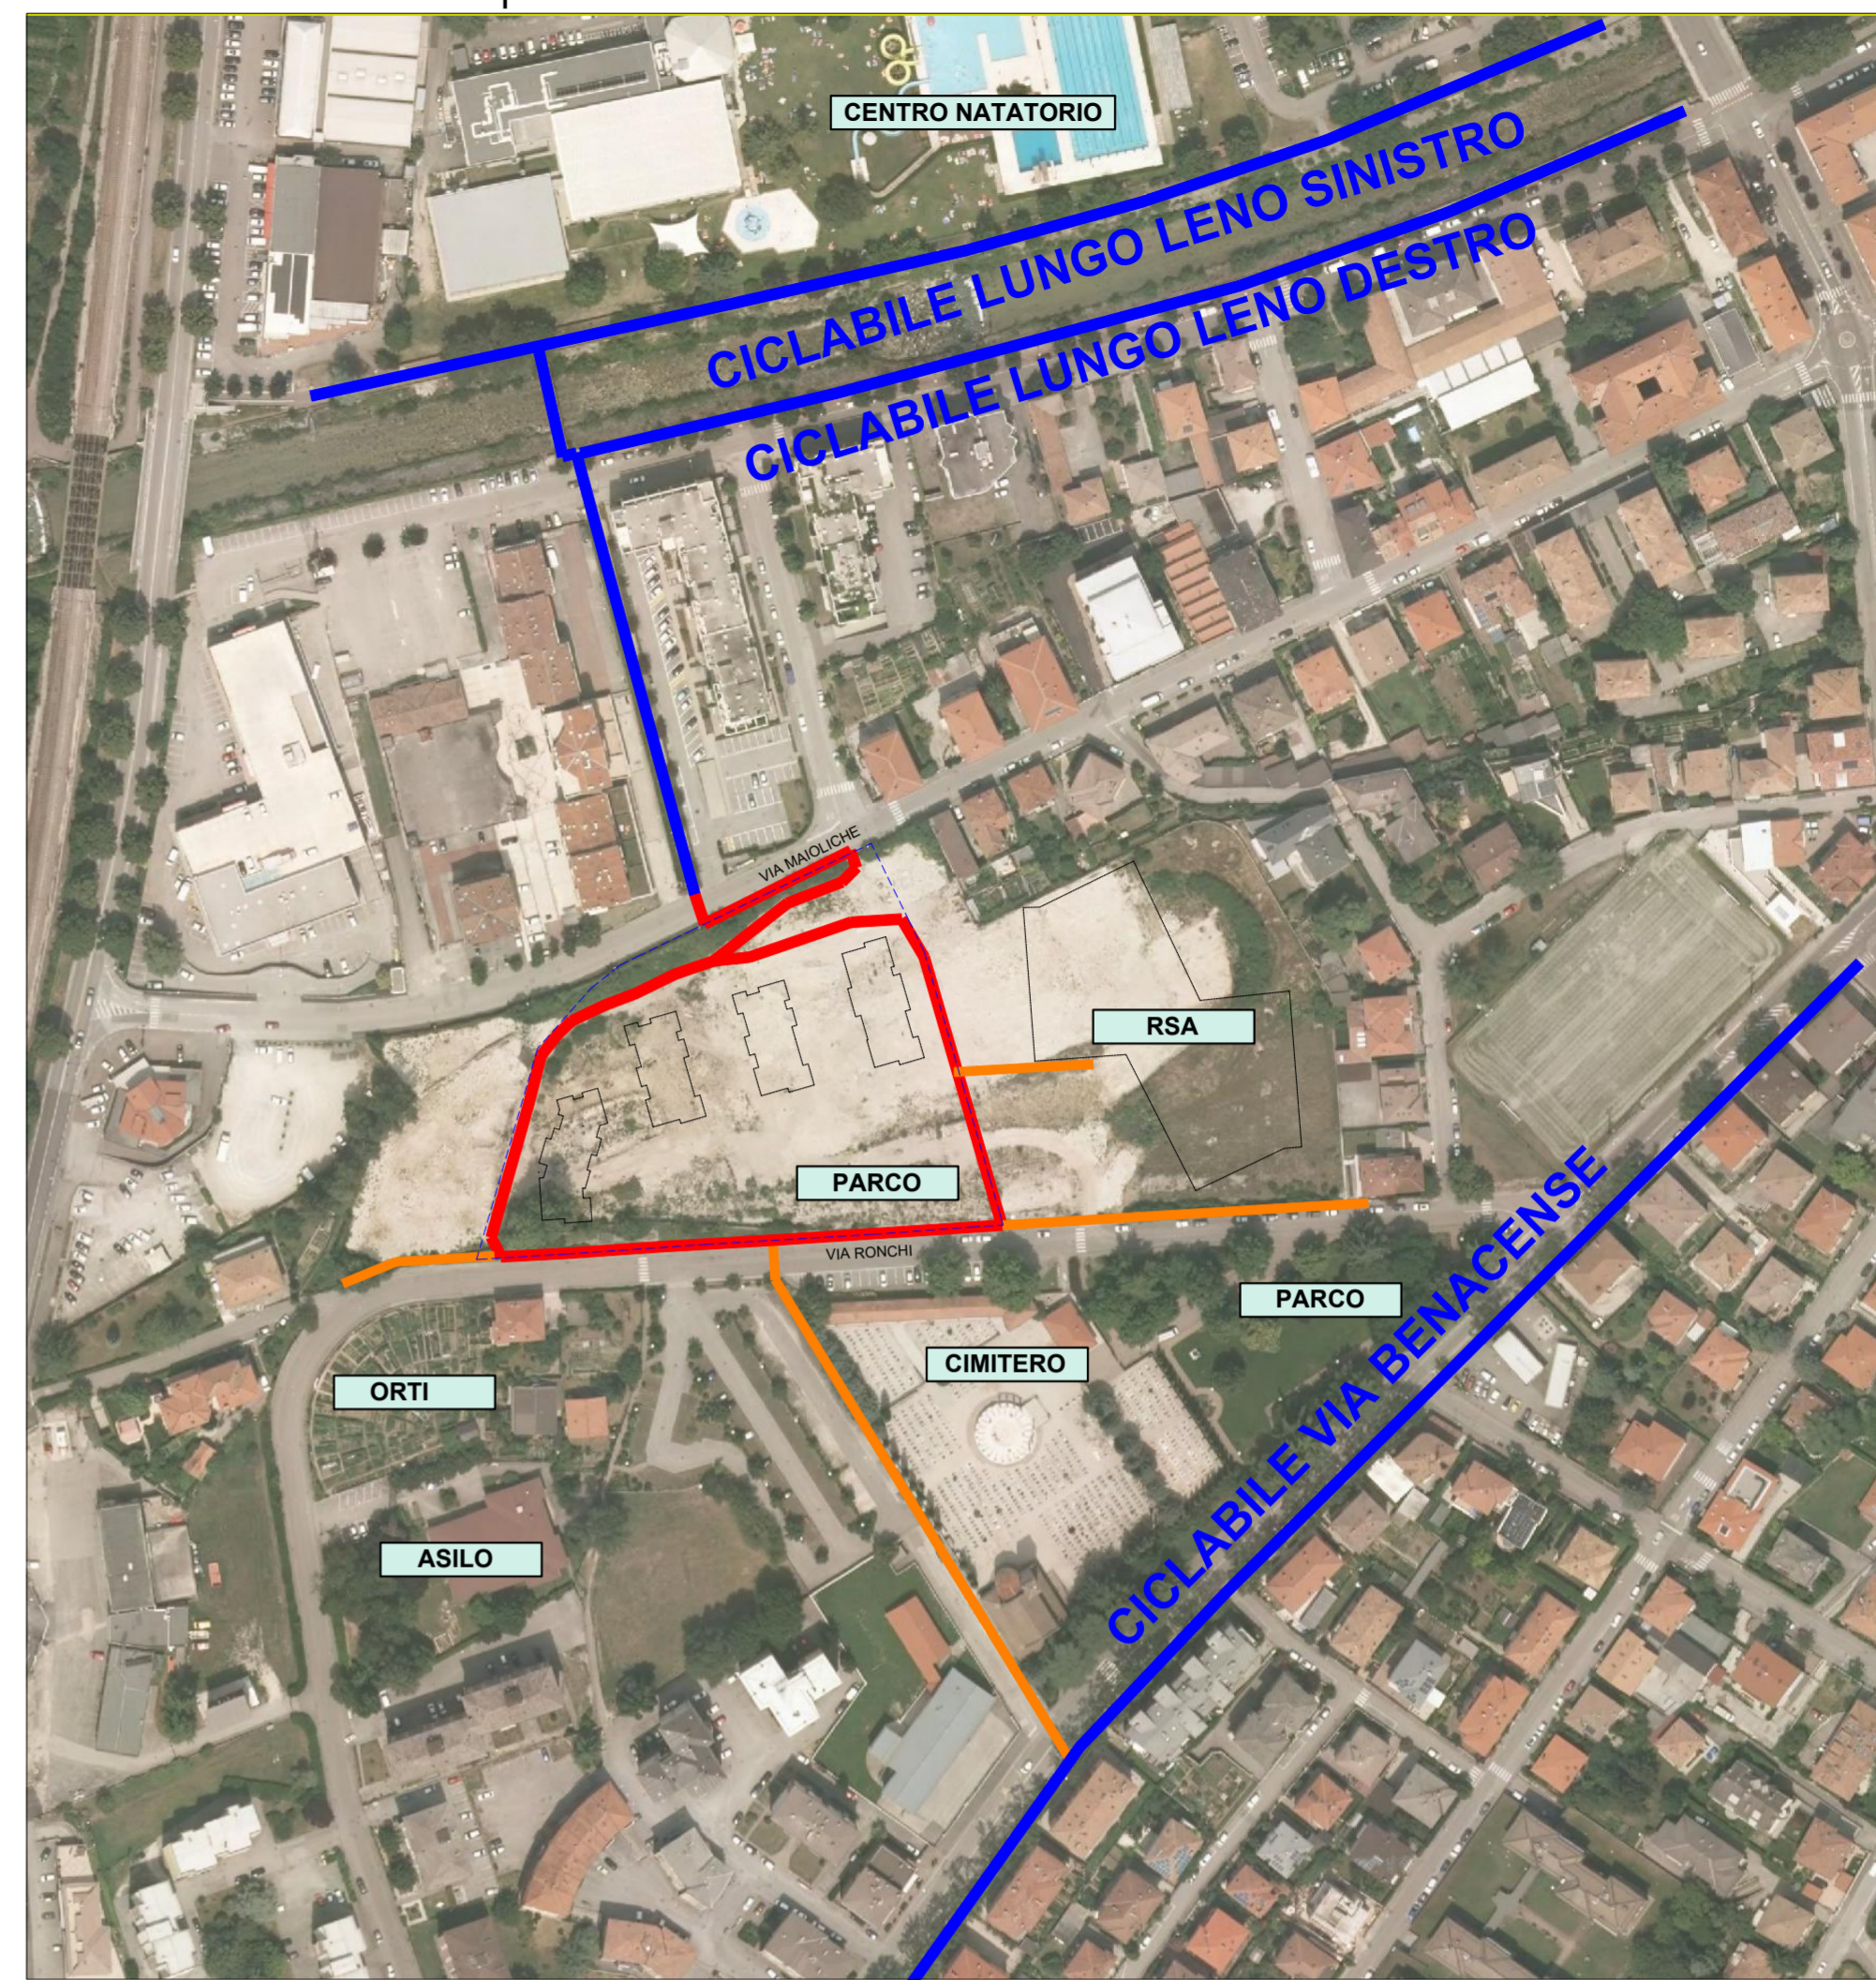

PLANIMETRIA GENERALE - Coni visivi

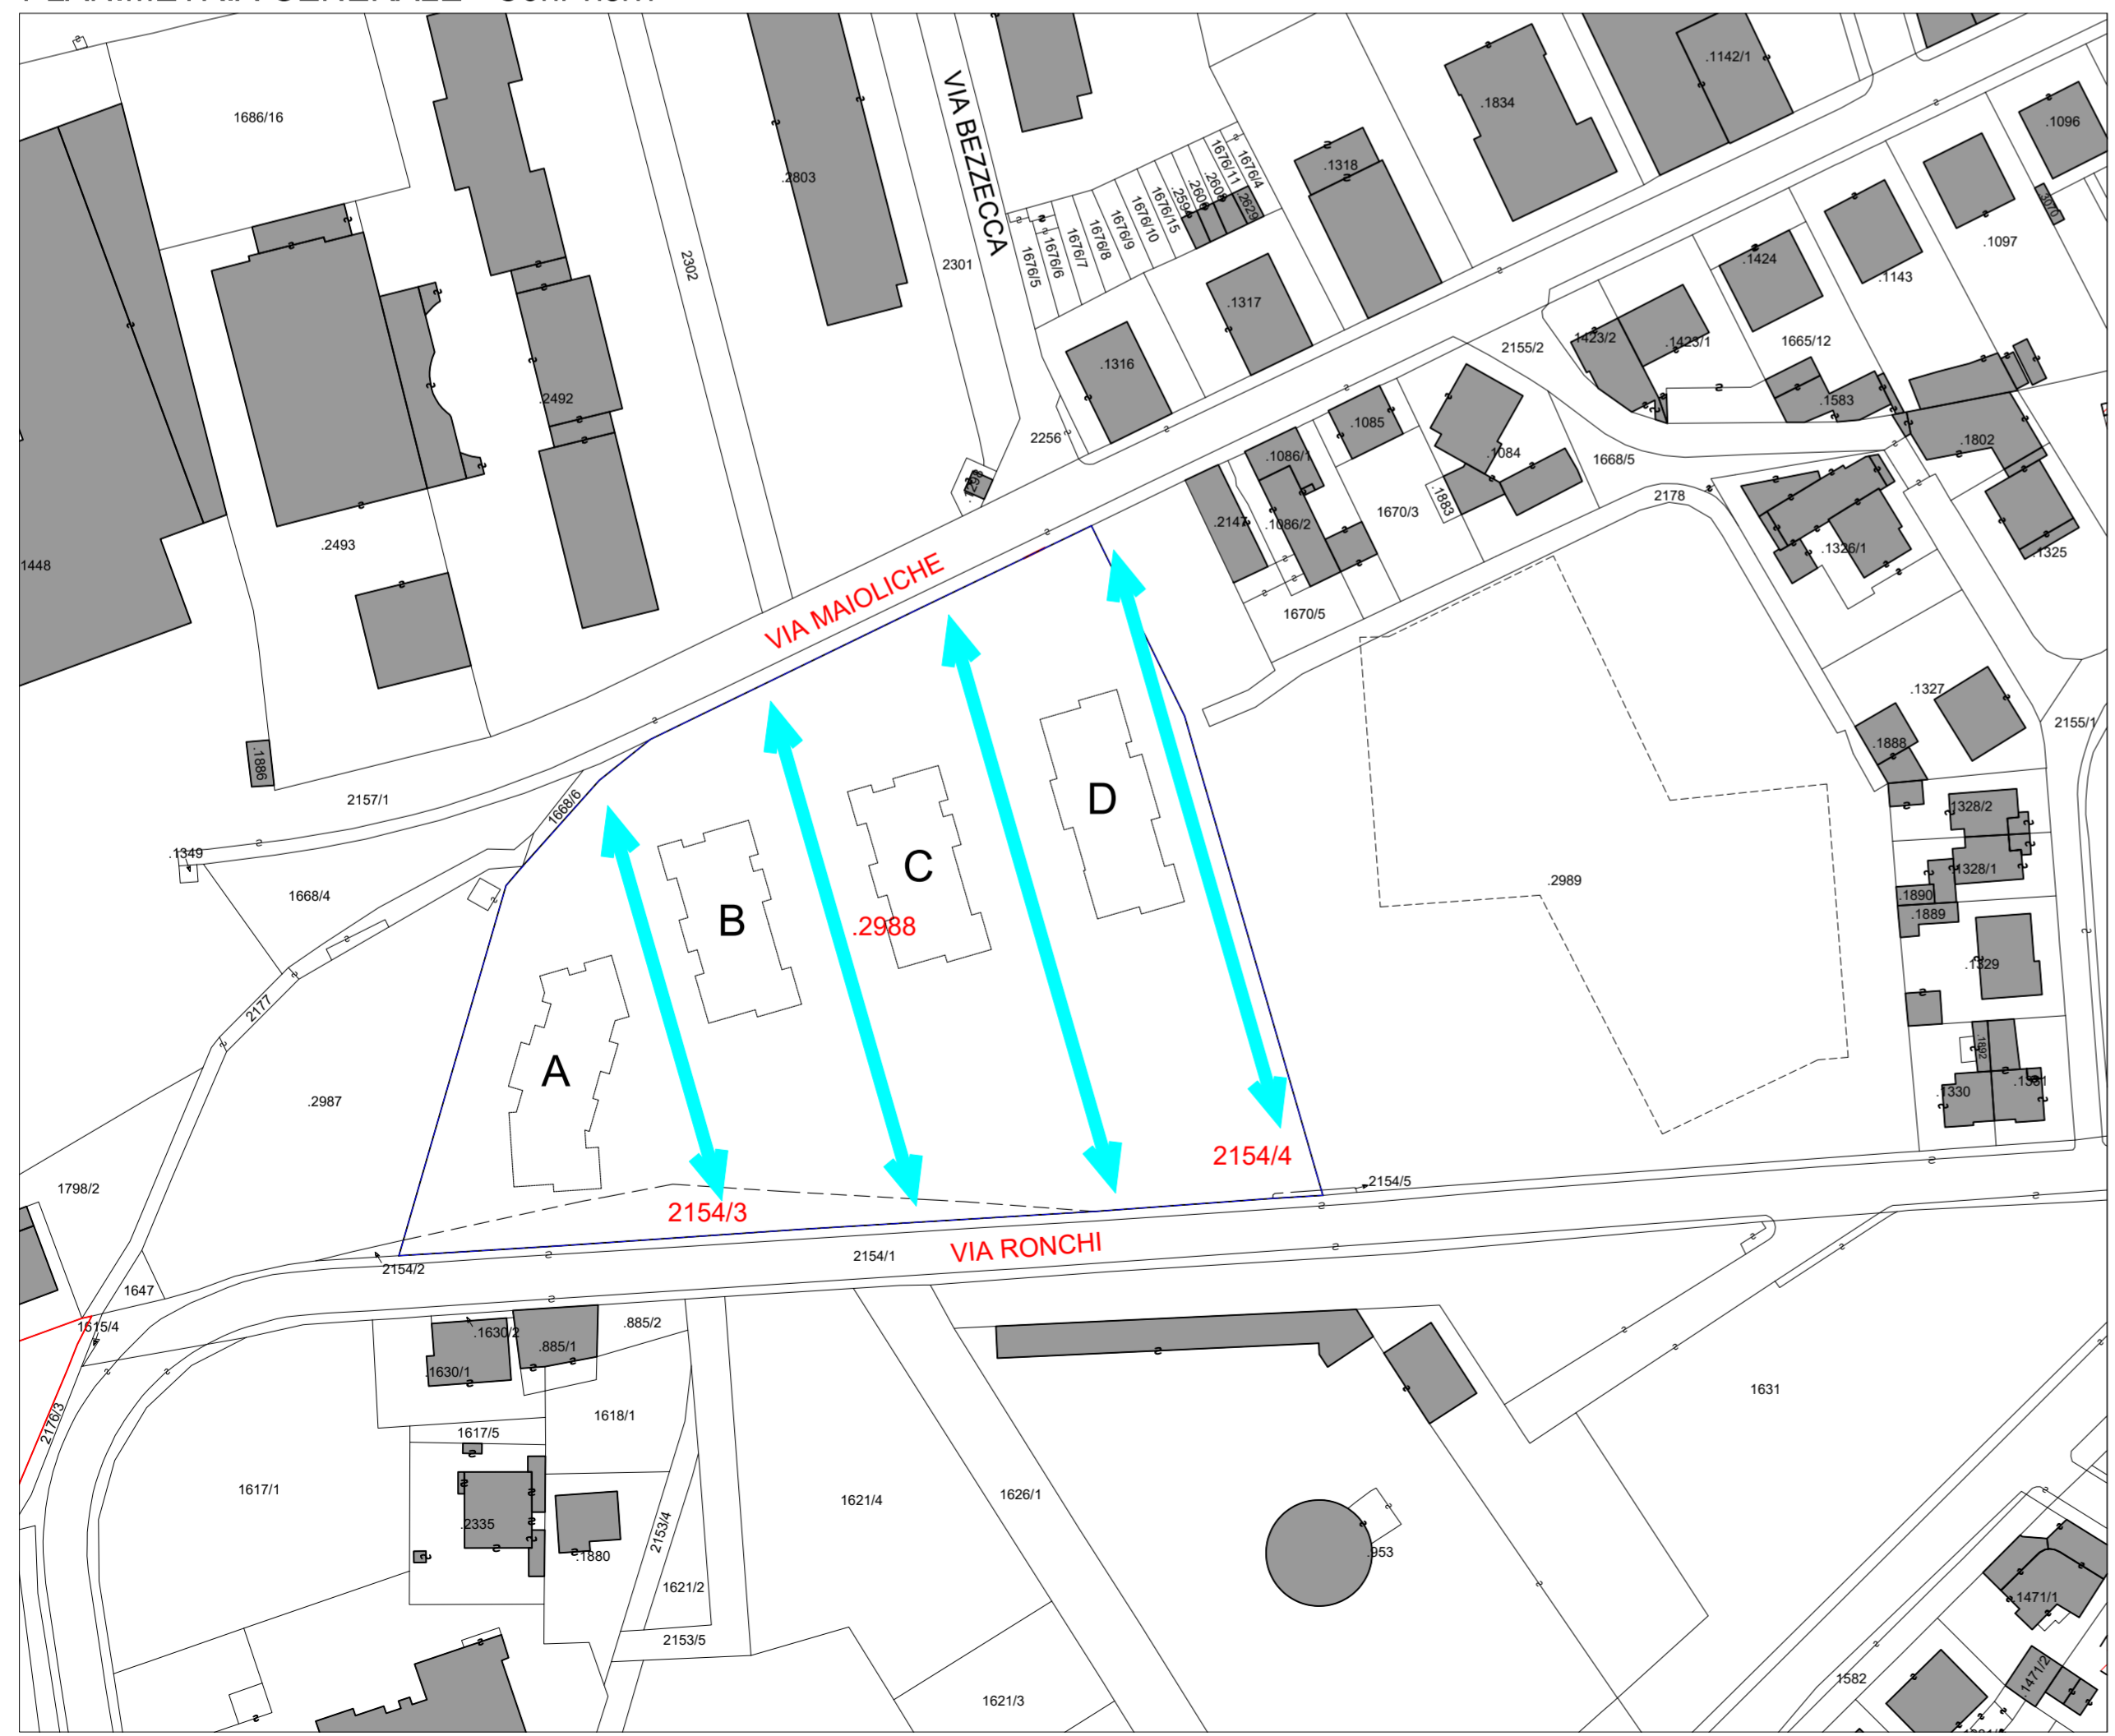

- PERCORSI ESISTENTI
- PERCORSI DI PROGETTO PL 5
- SVILUPPO PERCORSI FUTURI

COMMITTENTE GIRARDELLI SRL	DATA PROGETTO marzo 2026
COMUNE DI ROVERETO – PROVINCIA AUTONOMA DI TRENTO	TAVOLA Tav. 04
OGGETTO PIANO DI LOTTIZZAZIONE PL5 - MASTER TOOLS p.ed. 2980 e pp.ff. 2154/3 – 2154/4 C.C. Rovereto	SCALA 1:1000
CATEGORIA VARIANTE PIANO DI LOTTIZZAZIONE	NOTE
TITOLO Analisi al contorno	
SOTTOTITOLO	
Studio di Ingegneria Lucio Manzana	TIMBRO ORDINE DEGLI INGEGNERI DELLA PROV. DI TRENTO dott. ing. LUCIO MANZANA ISCRIZIONE ALBO N° 1172
Rovereto (TN) – via Livorno 24 – mail lucio.manzana65@gmail.com – P.IVA 01495130229	