

Vista n. 01 - Via Maioliche



Vista n. 04 - Via Ronchi



PERCORSI pedonali



Vista n. 02 - Via Maioliche




Vista n. 05 - Via Romchi



Vista n. 03 - Via Maioliche



Vista n. 06 - Via Ronchi

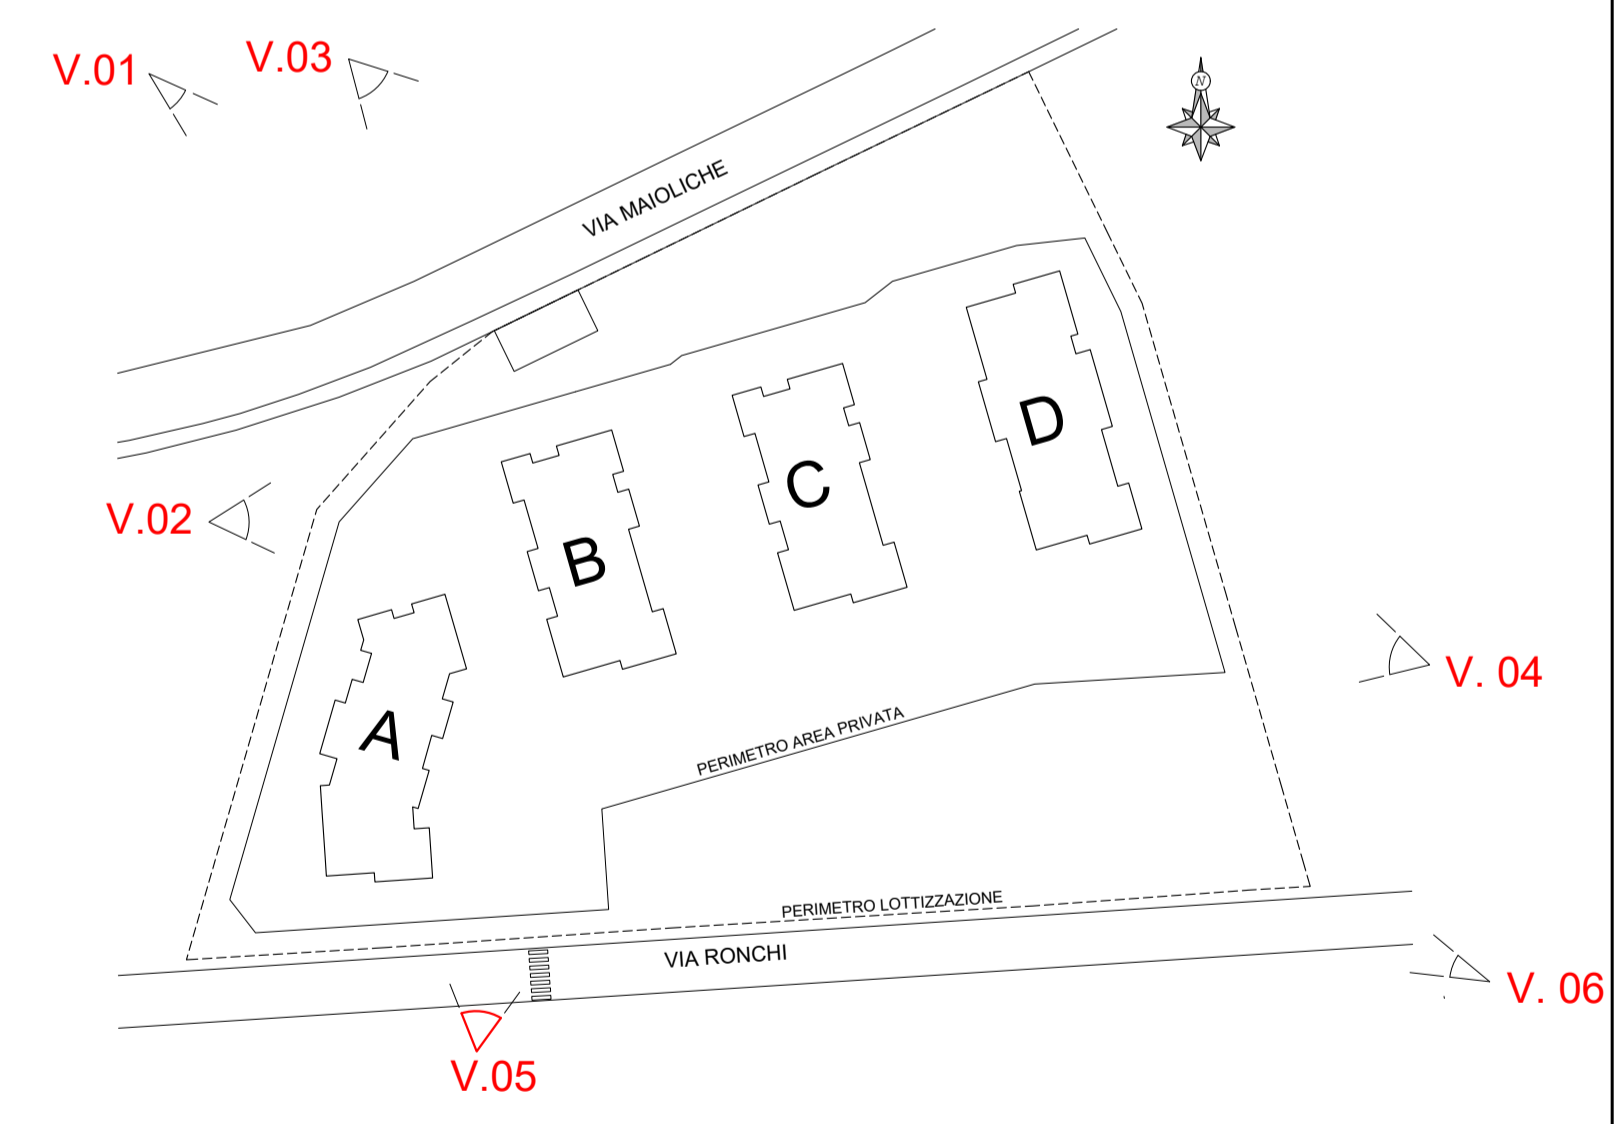

COMMITTENTE GIRARDELLI SRL	DATA PROGETTO marzo 2026
OGGETTO COMUNE DI ROVERETO - PROVINCIA AUTONOMA DI TRENTO PIANO DI LOTTIZZAZIONE PL5 - MASTER TOOLS p.ed. 2980 e pp. ff. 2154/3 - 2154/4 C.C. Rovereto	TAVOLA Tav. 18
CATEGORIA VARIANTE PIANO DI LOTTIZZAZIONE	SCALA varie
TITOLO Viste - Render	NOTE
Studio di Ingegneria Lucio Manzana Rovereto (TN) - via Livenza 24 - mail lucio.manzana65@gmail.com - P.IVA 01495130229	
TIMBRO ORDINE DEGLI INGEGNERI DELLA PROV. DI TRENTO dott. ING. LUCIO MANZANA N. 1524	