


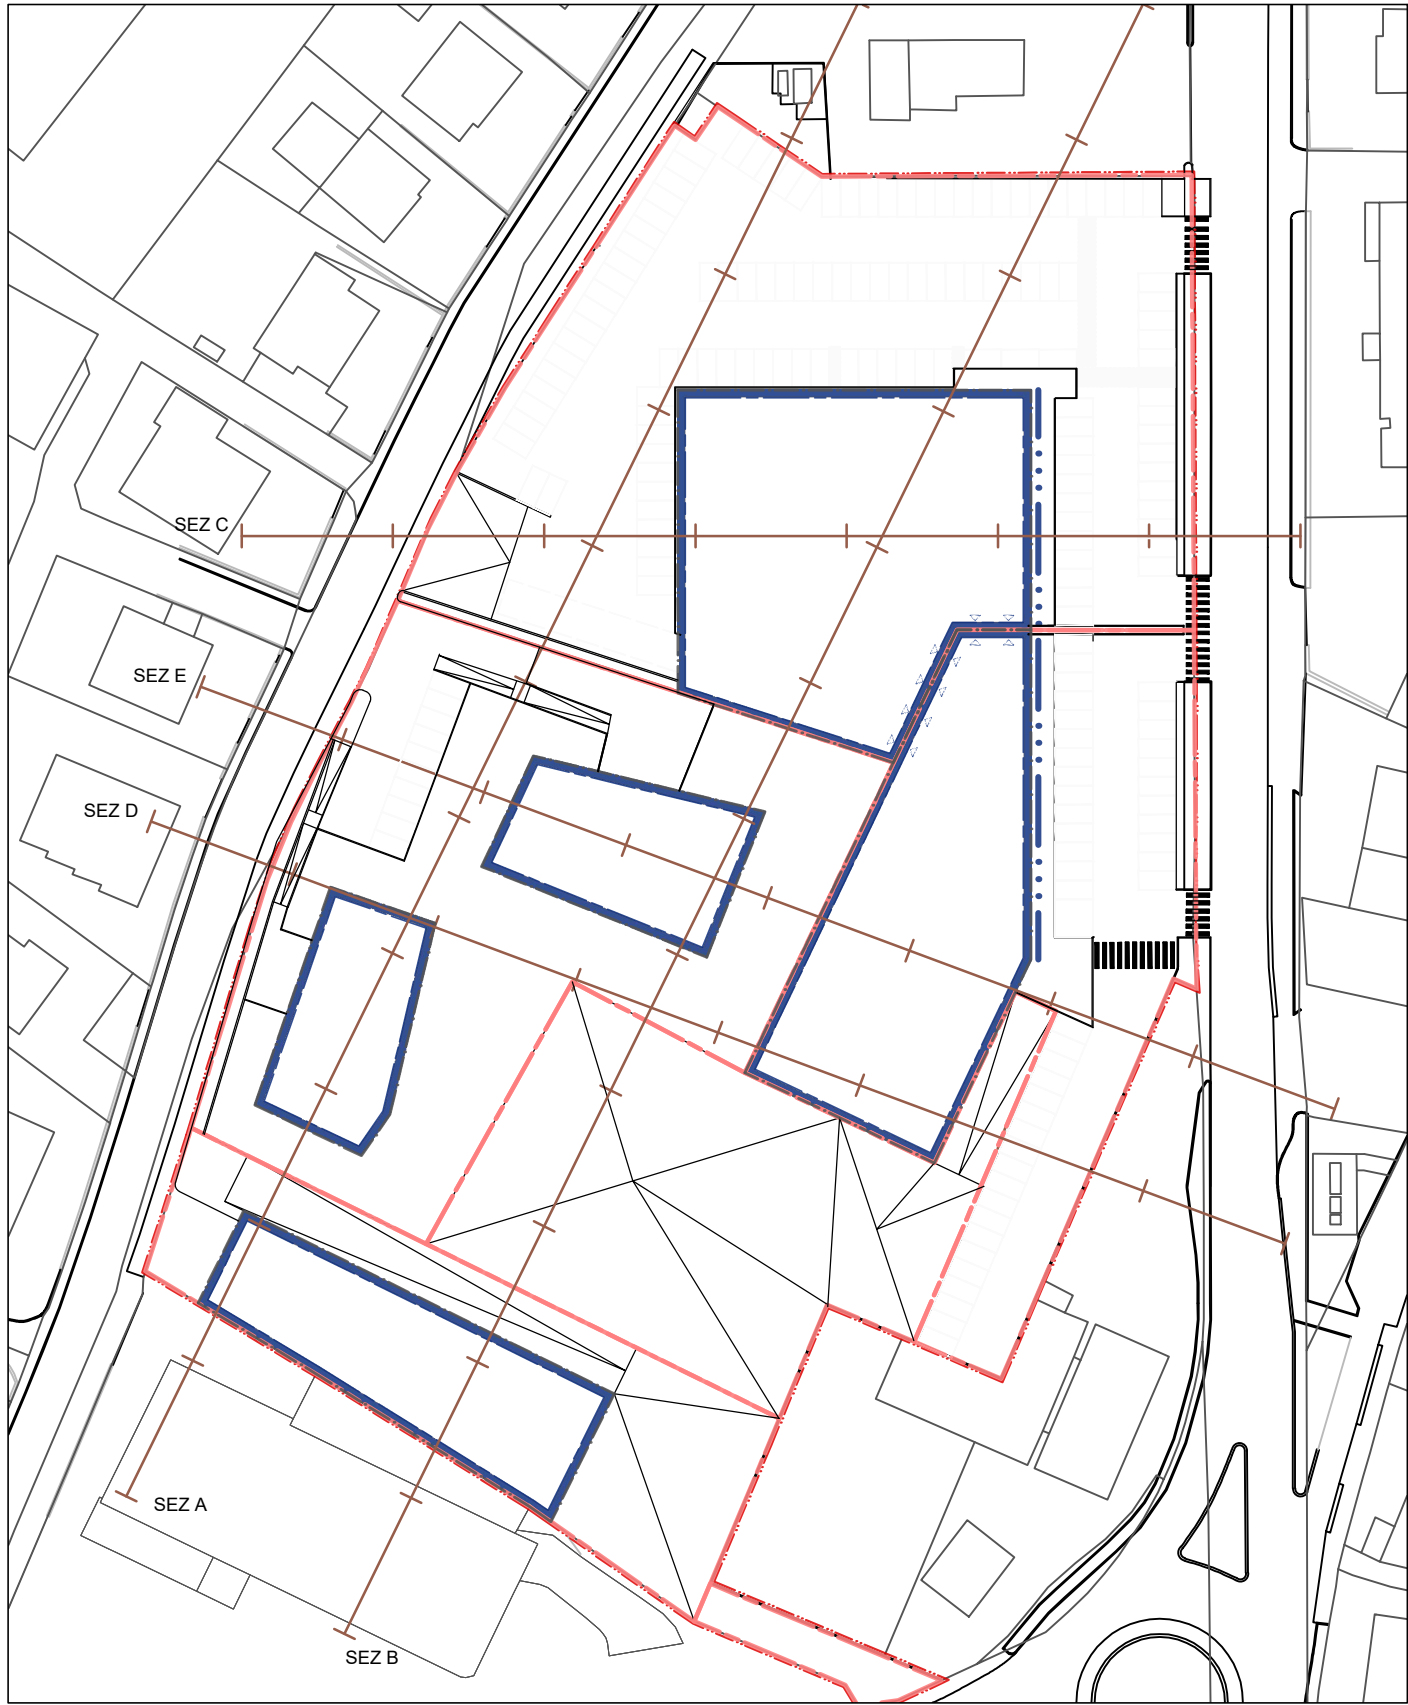
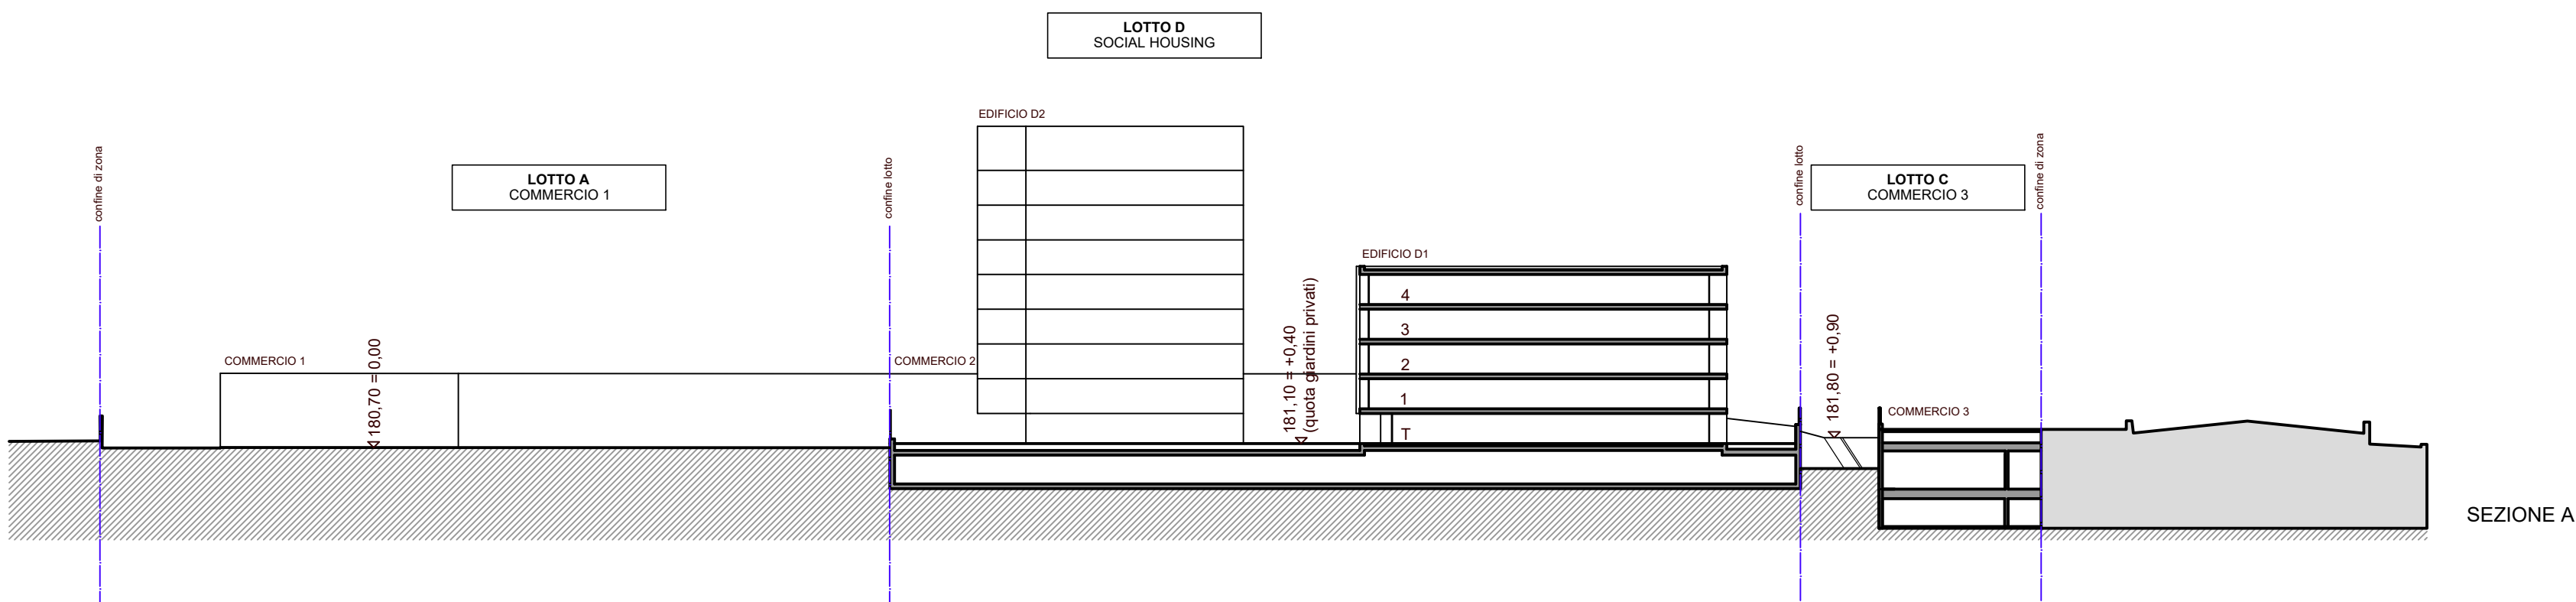
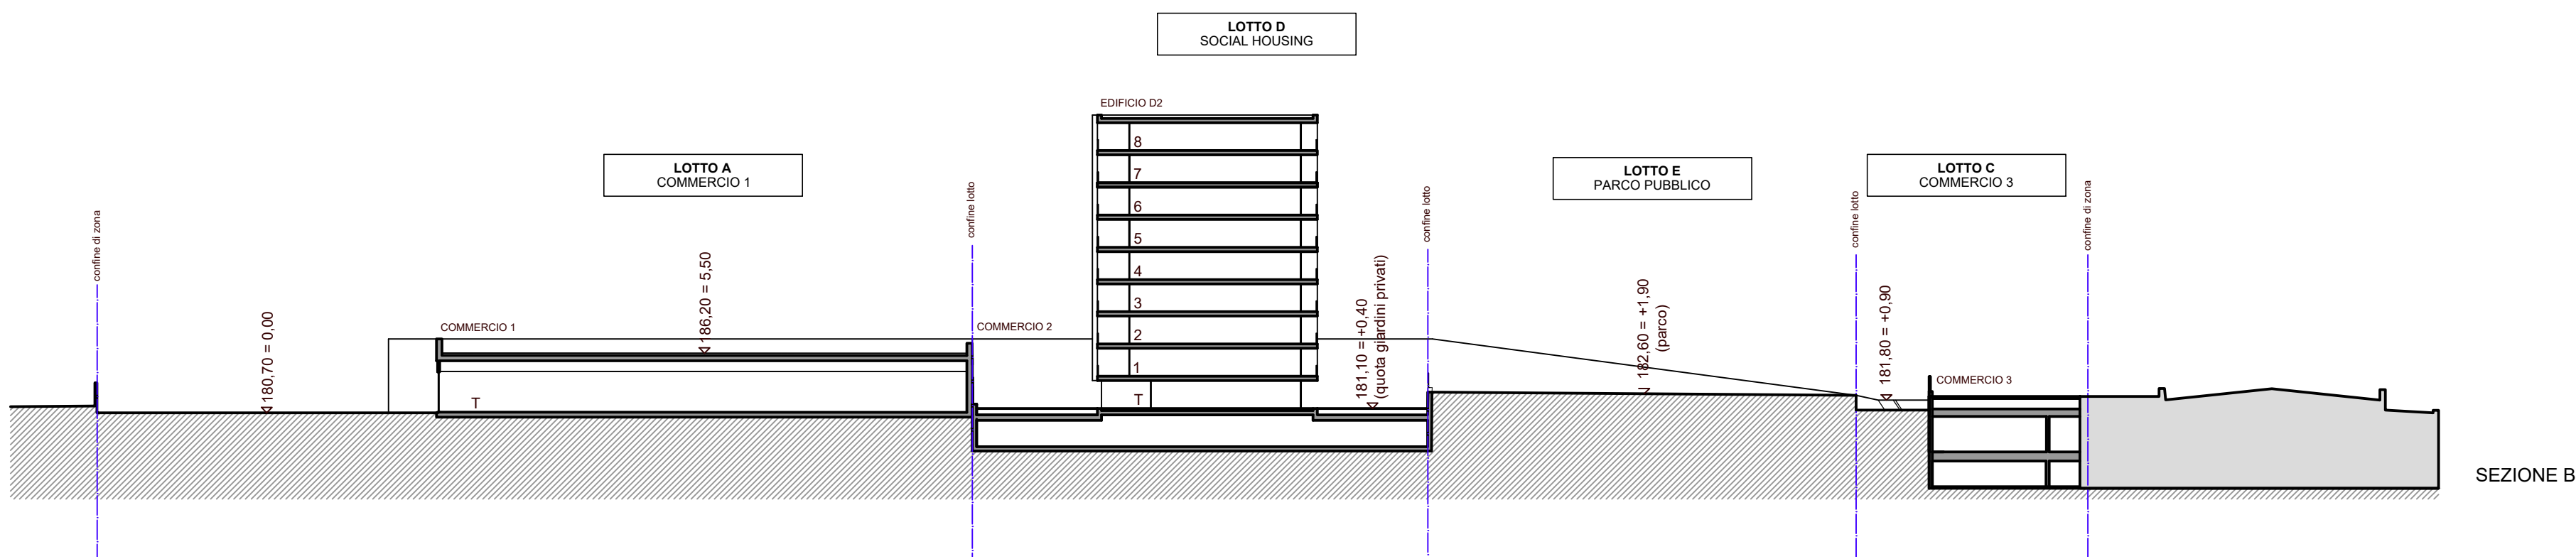


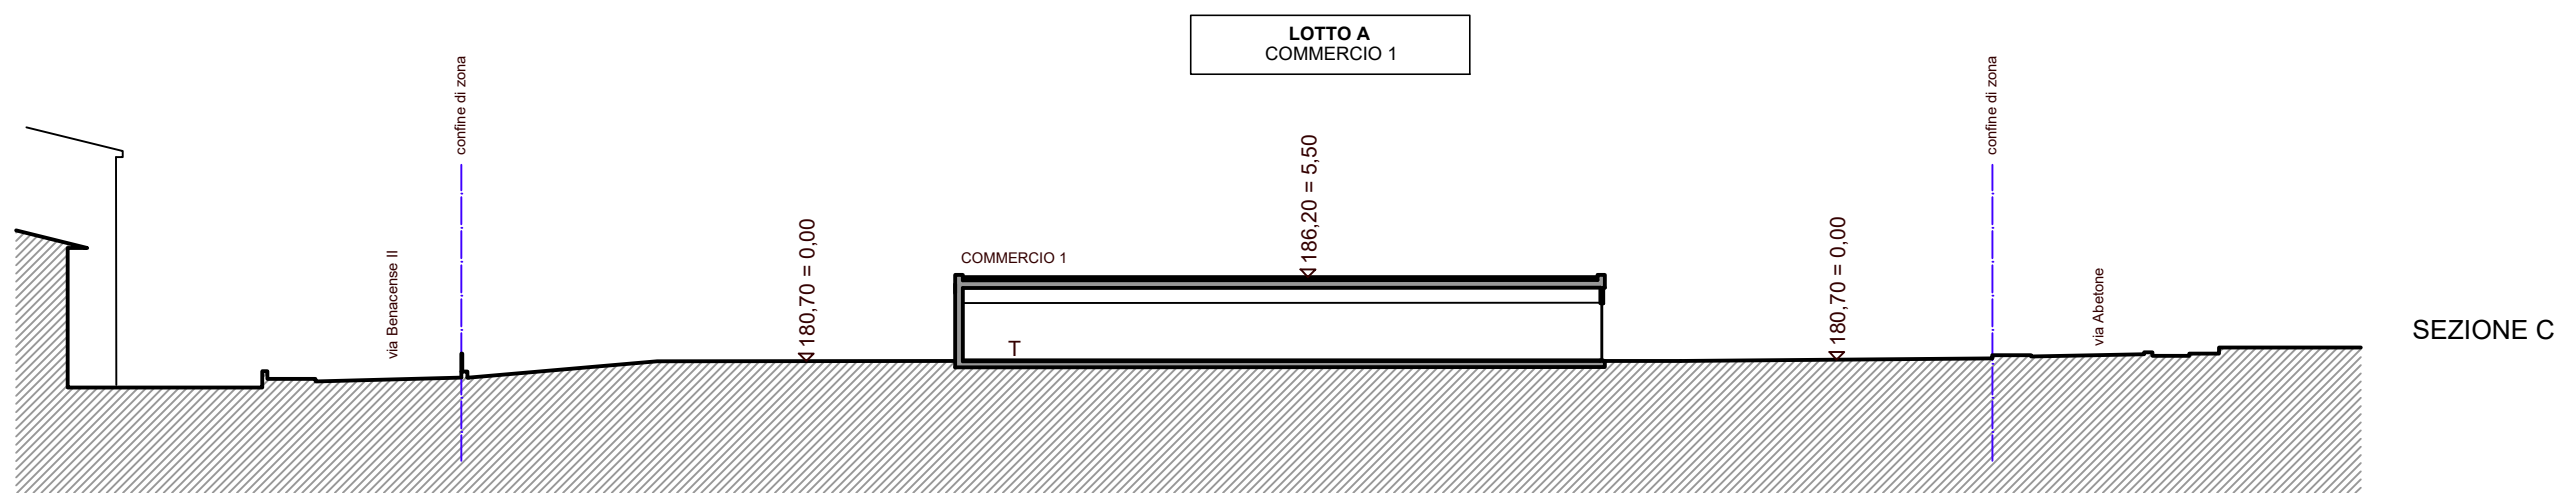

INQUADRAMENTO SEZIONI

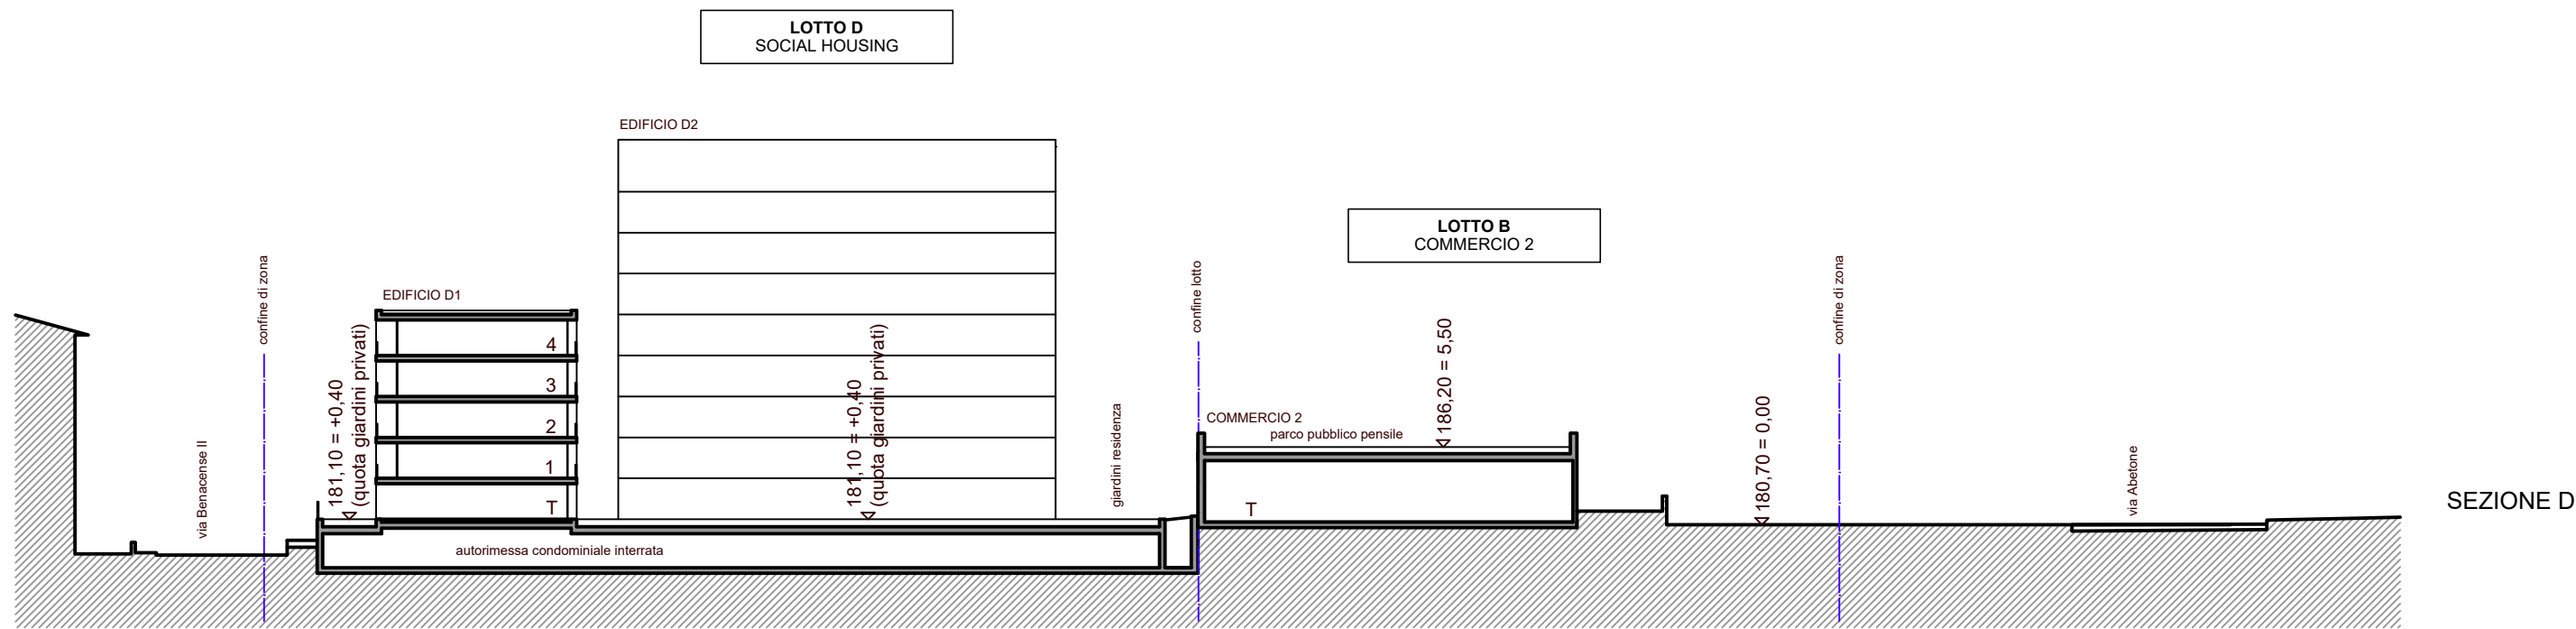

via Alto Adige, 160 38121 Trento - Italy
tel. +39 0461 1732700
fax. +39 0461 1732701
www.heliopolisenergia.com
info@heliopolisenergia.com
c.fiscale. p.iva e R.I. Milano 08345510963

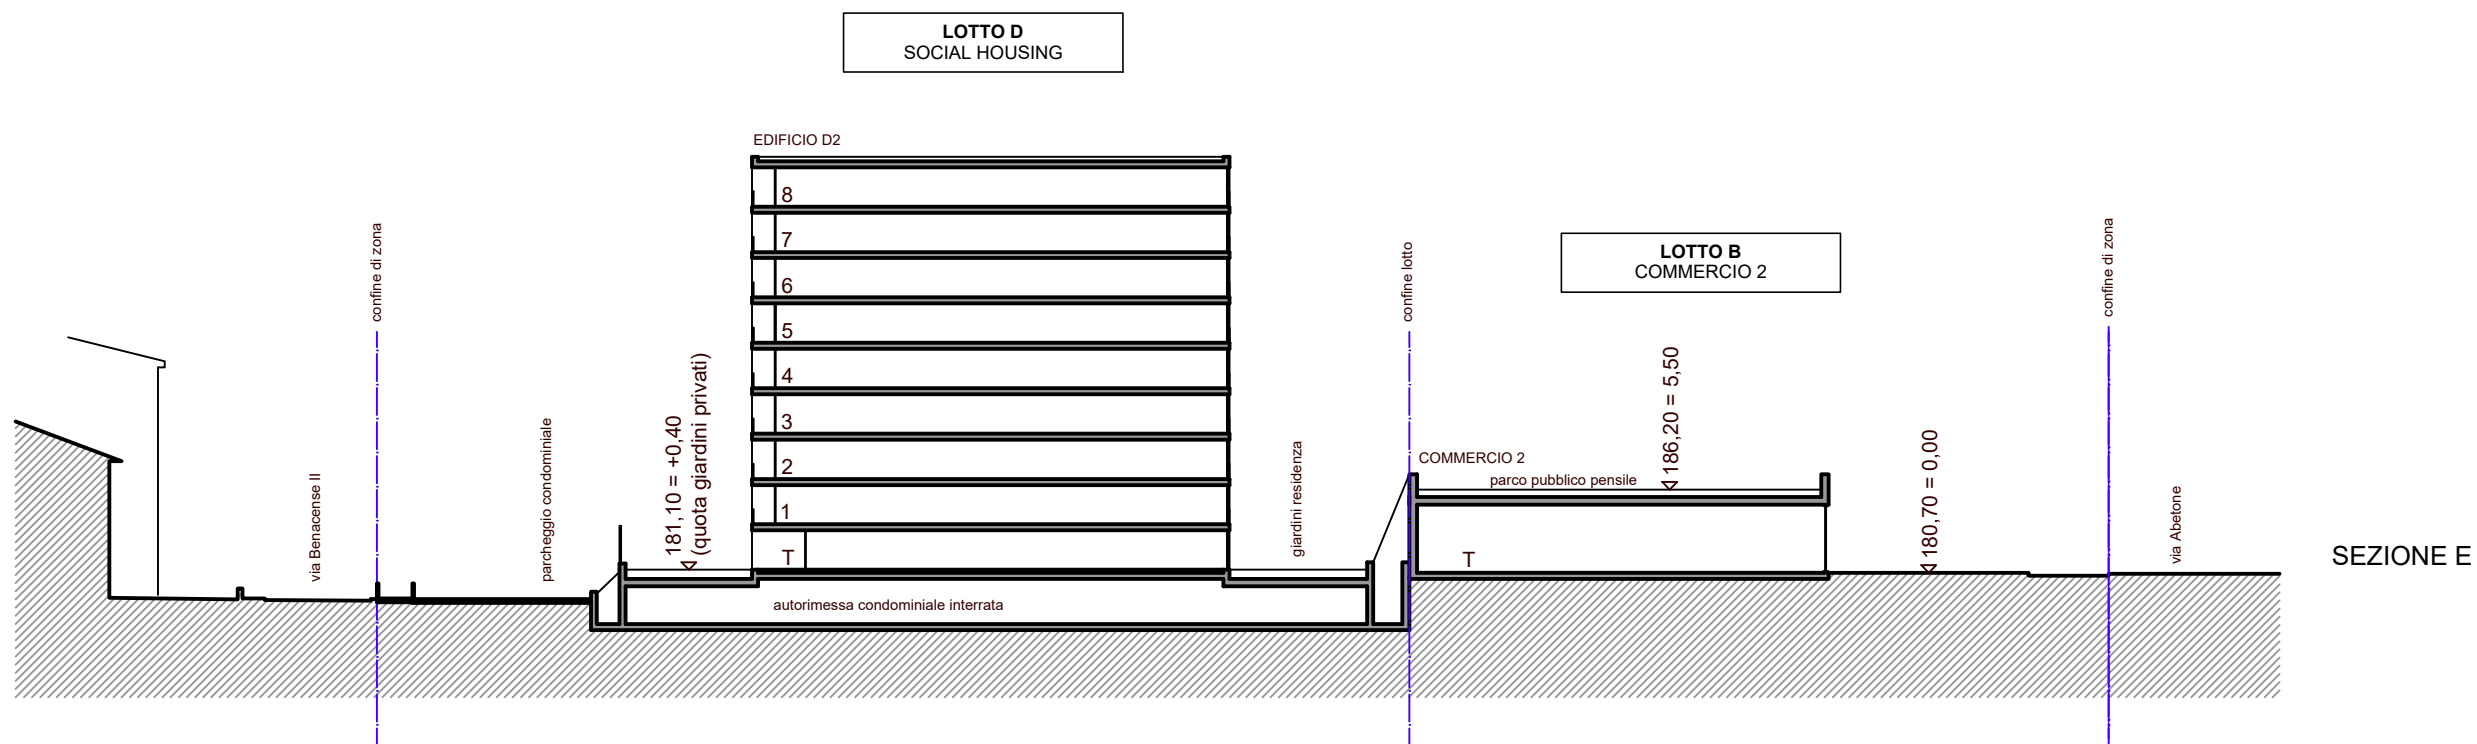

COMMITTENTE:
ROVIM SRL
Via Museo, 1 - 39100 BOLZANO

NOME COMMESSA:
COMUNE DI ROVERETO (TN)
PL06a VIA ABETONE SUD
PIANO DI RECUPERO AREA EX MARANGONI

STATO DI AVANZAMENTO COMMESSA:
DOMANDA PIANO DI LOTTIZZAZIONE IN VARIANTE

CODICE COMMESSA:
HE.17.0018

INGEGNERIA:
ing. NICOLA ZUECH

ORDINE DEGLI INGEGNERI
DELLA PROV. DI TRENTO
dott. ing. NICOLA ZUECH
ISCRIZIONE ALBO N. 2305

ARCHITETTURA:
area7
architetti associati



OGGETTO:
Sezioni e profili di progetto

SCALA:
1:500
NOME FILE:
20180223 FINALE.DWG
DATA:
FEBBRAIO 2018
TAVOLA:
TAV 04

N. REV.	DATA	REVISIONE	ELABORATO	VERIFICATO	VALIDATO
0	28/02/2018	Emissione	C. Bassetti	N. Zuech	N. Zuech