



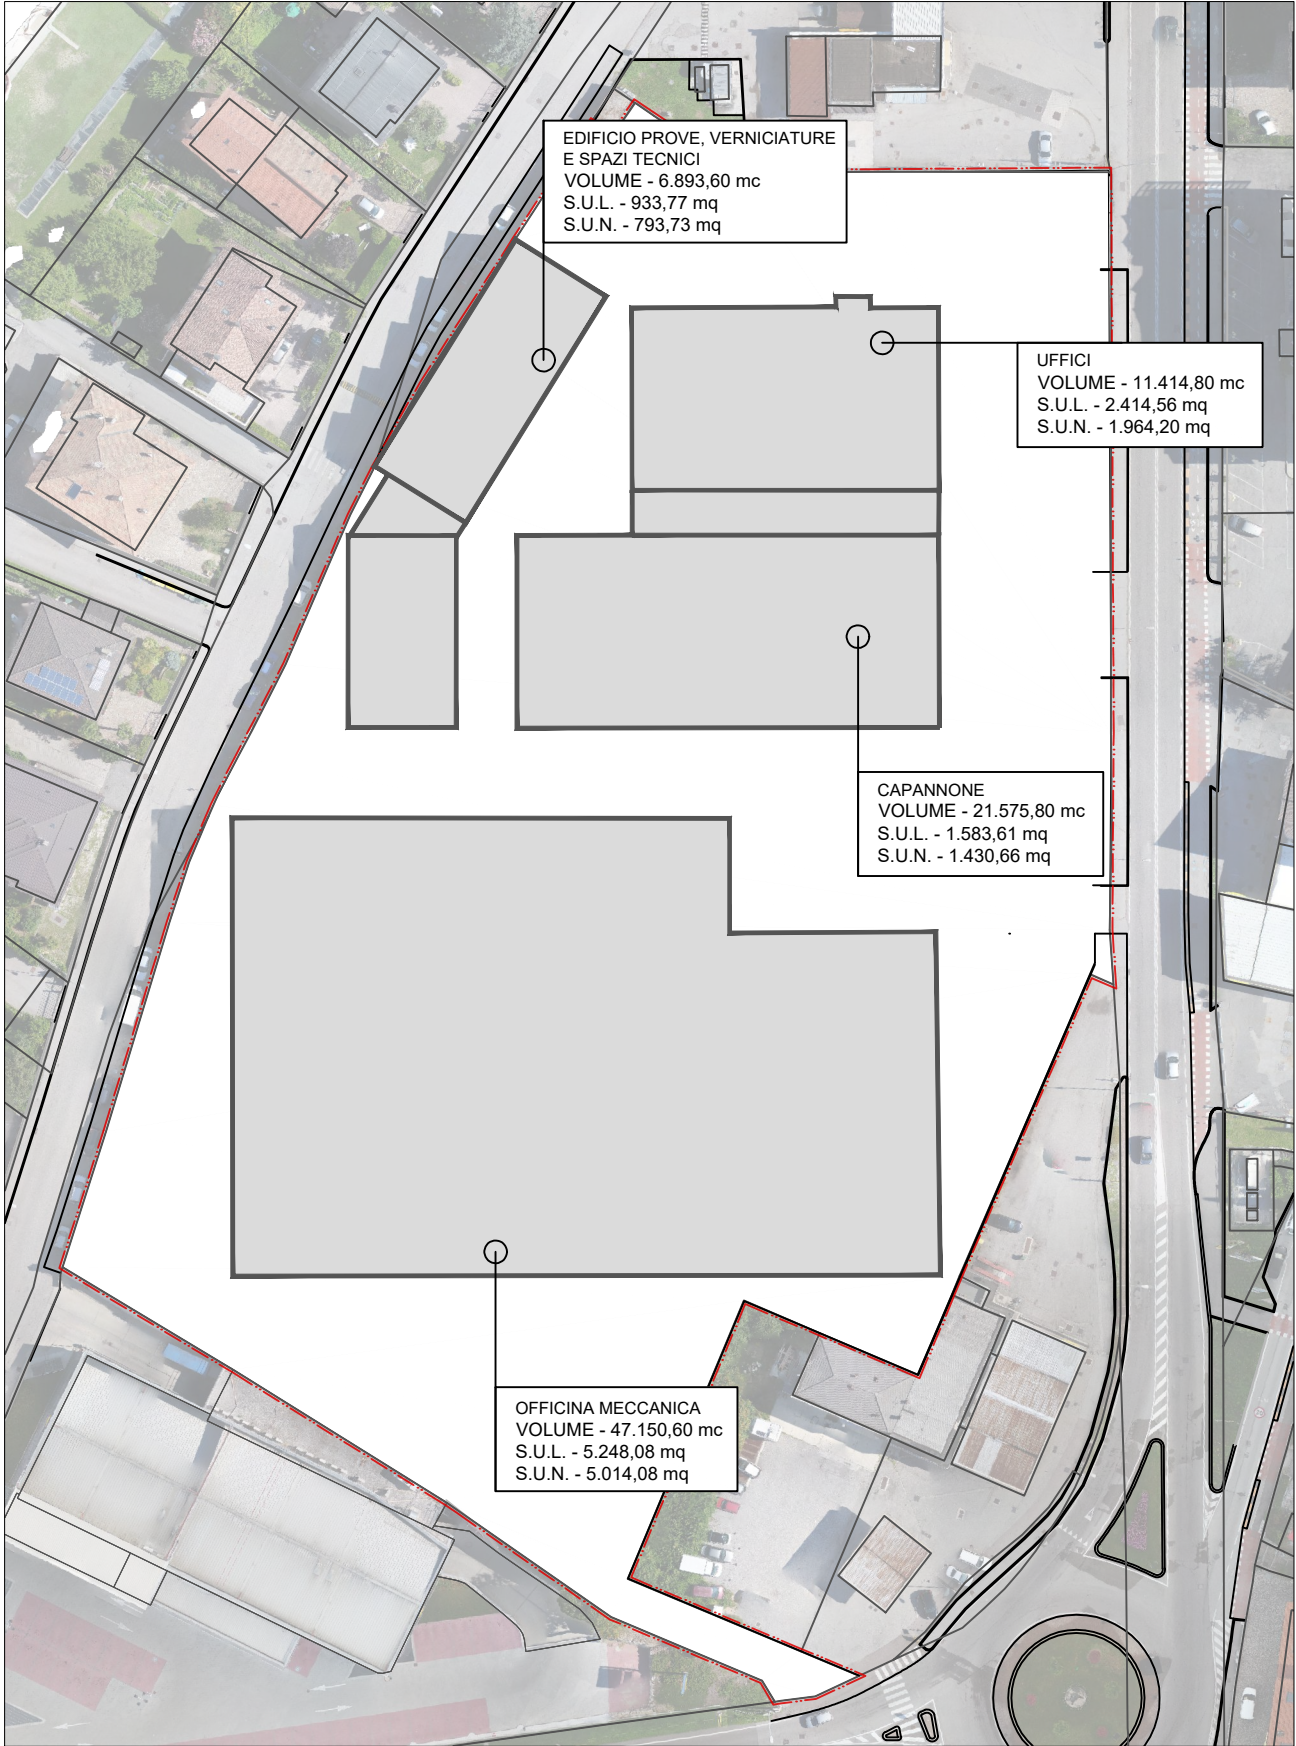

STATO DI FATTO
PLANIMETRIA
SCHEMATICA - scala 1/1000

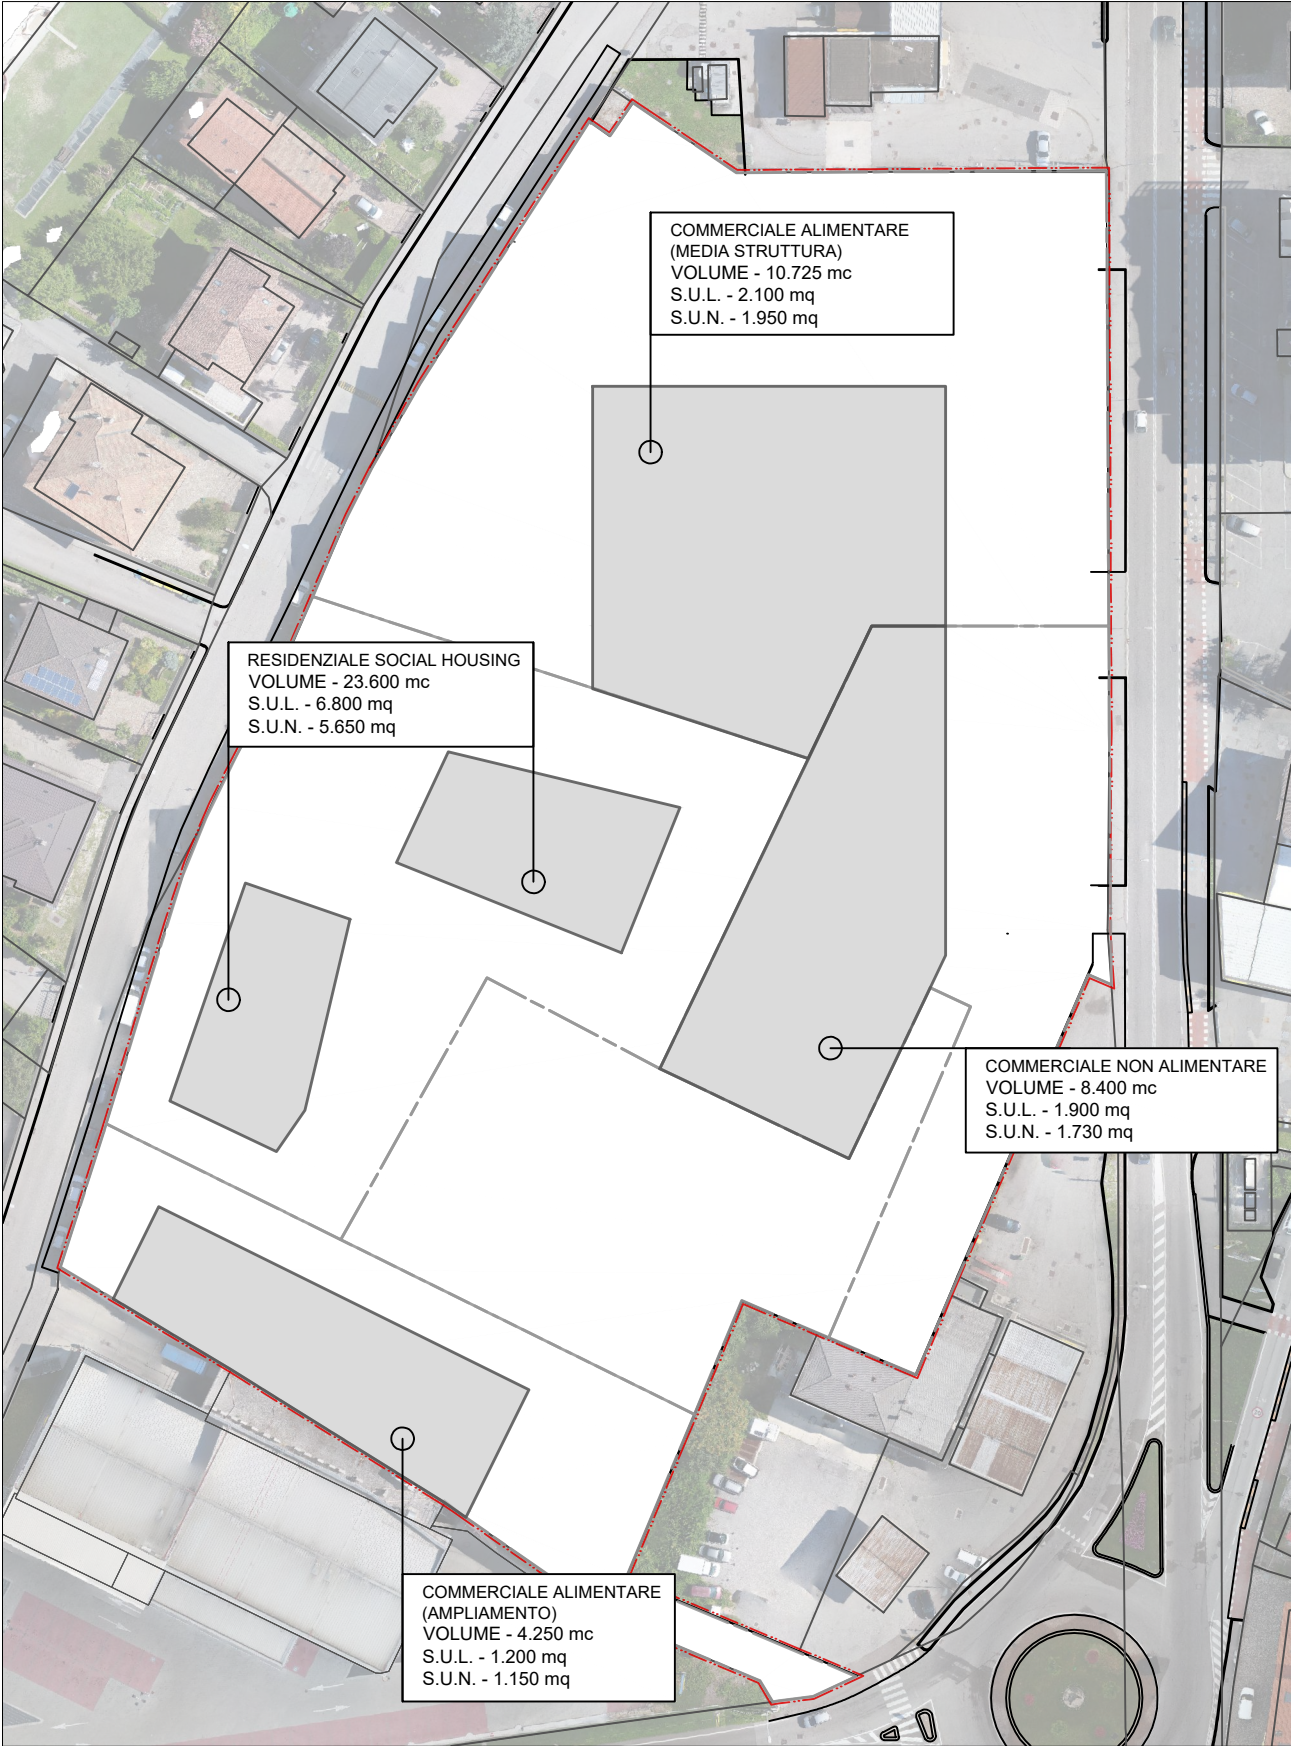

STATO DI PROGETTO
PLANIMETRIA
SCHEMATICA - scala 1/1000

	STATO DI FATTO		
	VOLUME (mc)	S.U.L. (mq)	S.U.N. (mq)
EDIFICIO PROVE, VERNICIATURE E SPAZI TECNICI	6.893,60	933,77	793,73
UFFICI	11.414,80	2.414,56	1.964,20
CAPANNONE	21.575,80	1.583,61	1.430,66
OFFICINA MECCANICA	47.150,60	5.248,08	5.014,08
totali	87.034,80	10.180,02	9.202,67
	STATO DI PROGETTO		
	VOLUME (mc)	S.U.L. (mq)	S.U.N. (mq)
COMMERCIALE ALIMENTARE (MEDIA STRUTTURA)	10.725,00	2.100,00	1.950,00
RESIDENZIALE SOCIAL HOUSING	23.600,00	6.800,00	5.650,00
COMMERCIALE NON ALIMENTARE	8.400,00	1.900,00	1.730,00
COMMERCIALE ALIMENTARE (AMPIAMENTO)	4.250,00	1.200,00	1.150,00
totali	46.975,00	12.000,00	10.480,00
differenza	-40.059,80	1.819,98	1.277,33



via Alto Adige, 160 38121 Trento - Italy

tel. +39 0461 1732700

fax. +39 0461 1732701

www.heliopolisenergia.com

info@heliopolisenergia.com

c.fiscale, p.iva e R.I. Milano 08345510963



Certified Swiss Quality

ISO 9001

Certified Swiss Quality

ISO 14001

COMMITTENTE:
ROVIM SRL
Via Museo, 1 - 39100 BOLZANO

NOME COMMESSA:
COMUNE DI ROVERETO (TN)
PL06a VIA ABETONE SUD
PIANO DI RECUPERO AREA EX MARANGONI

STATO DI AVANZAMENTO COMMESSA:
DOMANDA PIANO DI LOTTIZZAZIONE IN VARIANTE

CODICE COMMESSA:
HE.17.0018

INGEGNERIA:
ing. NICOLA ZUECH

ORDINE DEGLI INGEGNERI
DELLA PROV. DI TRENTO

dott. ing. NICOLA ZUECH
ISCRIZIONE ALBO N. 2305

ARCHITETTURA:



architecture - urban planning - project management - interior design



ORDINE DEGLI ARCHITETTI
DELLA PROVINCIA DI BOLZANO

ORDINE DEGLI ARCHITETTI
DELLA PROVINCIA DI BOLZANO

ORDINE DEGLI ARCHITETTI
DELLA PROVINCIA DI BOLZANO

OGGETTO:
COMPARAZIONE
Volumi, S.U.L. e S.U.N.

SCALA:
1:1000

NOME FILE:
20180223 FINALE.DWG

DATA:
FEBBRAIO 2018

TAVOLA:
TAV 11

N. REV.	DATA	REVISIONE	ELABORATO	VERIFICATO	VALIDATO
0	28/02/2018	Emissione	C. Bassetti	responsabile commessa N. Zuech	direttore tecnico N. Zuech