



STATO DI FATTO - LEGENDA

- CONFINI
- FASCIA DI RISPETTO STRADALE
- FASCIA DI RISPETTO FERROVIARIA
- TESSUTO SATURO DA RISTRUTTURARE B3
- VIABILITA' PRINCIPALE IN PROGETTO

Heliopolis
engineering

via Alto Adige, 160 - 38121 Trento - Italy
tel. +39 0461 1732700
fax +39 0461 1732701
www.heliopolisenergia.com
info@heliopolisenergia.com
c.fiscale, p.iva e R.I. Milano 08345510963

Certified Swiss Quality
ISO 9001

Certified Swiss Quality
ISO 14001

COMMITTENTE:
LF IMMO SRL
Via Museo, 1 - 39100 BOLZANO

NOME COMMESSA:
COMUNE DI ROVERETO (TN)
AREA "LA FAVORITA"
C.C. LIZZANA - P.F. 996/1, P.F. 996/2

STATO DI AVANZAMENTO COMMESSA:
PIANO DI LOTTIZZAZIONE

CODICE COMMESSA:
-

INGEGNERIA:
ing. NICOLA ZUECH

ORDINE DEGLI INGEGNERI
DELLA PROV. DI TRENTO
dott. ing. NICOLA ZUECH
ISCRIZIONE ALBO N. 2305

ARCHITETTURA:
arch. GIAMPAOLO SCHWACHTJE


Ordine degli Architetti
Pianificatori Paisaggisti e Conservatori
della Provincia di Trento
Dott. Architetto
GIAMPAOLO SCHWACHTJE
1148 sez. A - ARCHITETTURA

Piazza S. Maria, 7
38068 ROVERETO (TN)
Tel. e Fax 0464 435473
info@arker.it-www.arker.it


OGGETTO:
RILIEVO PIANO ALTIMETRICO - SEZIONI E PROFILI TERRENO
STATO DI FATTO

SCALA:
1: 500
NOME FILE:
TAVOLA:
TAV 02


ELABORATO
VERIFICATO
responsabile commessa
VALIDATO
direttore tecnico

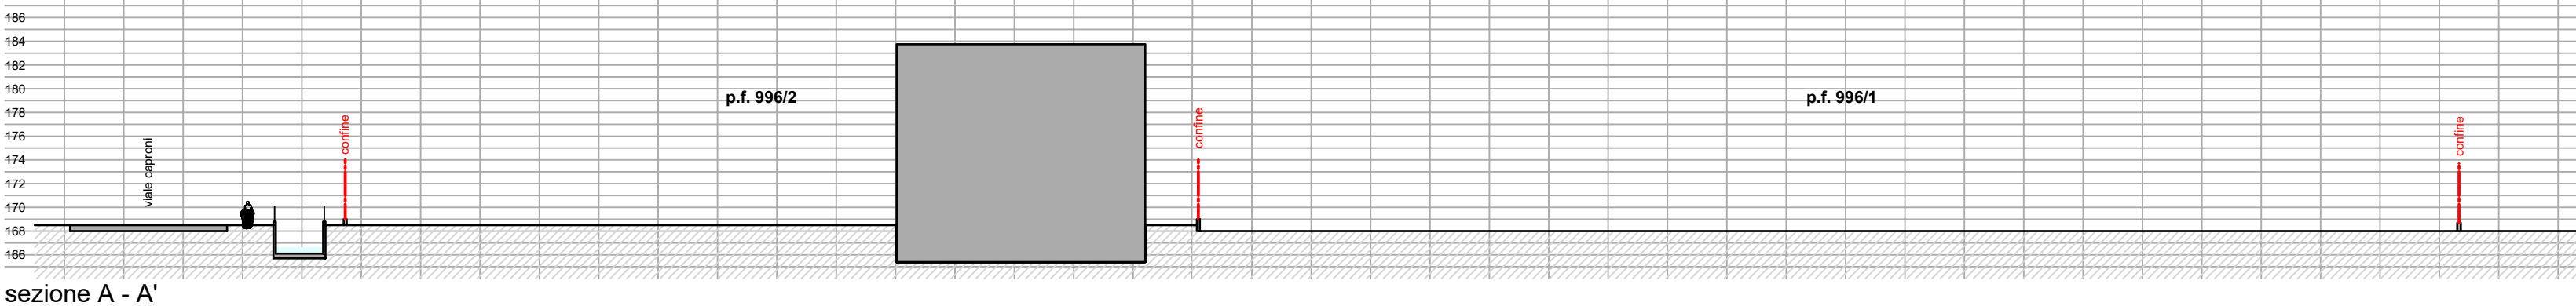

sezione A - A'

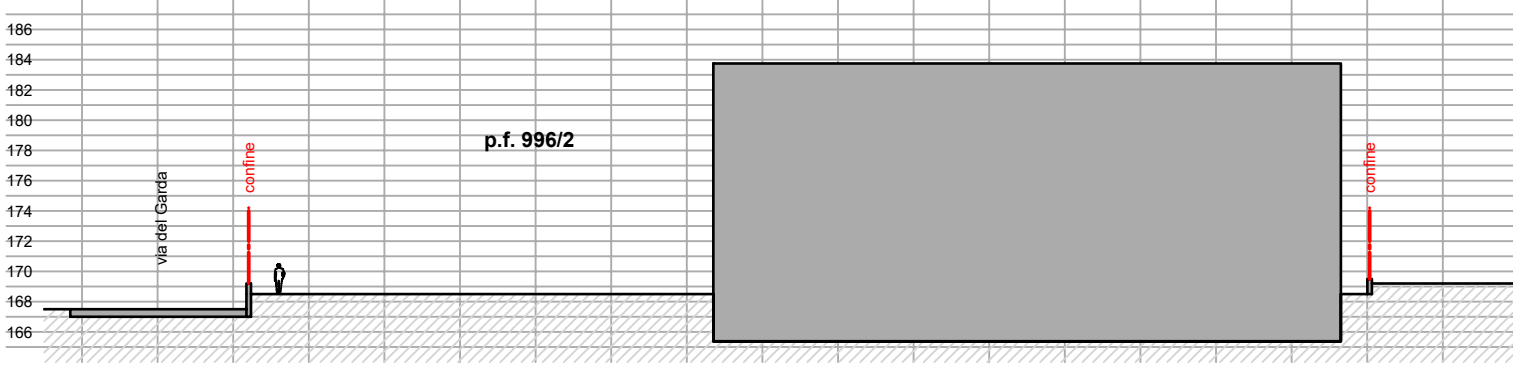

sezione B - B'

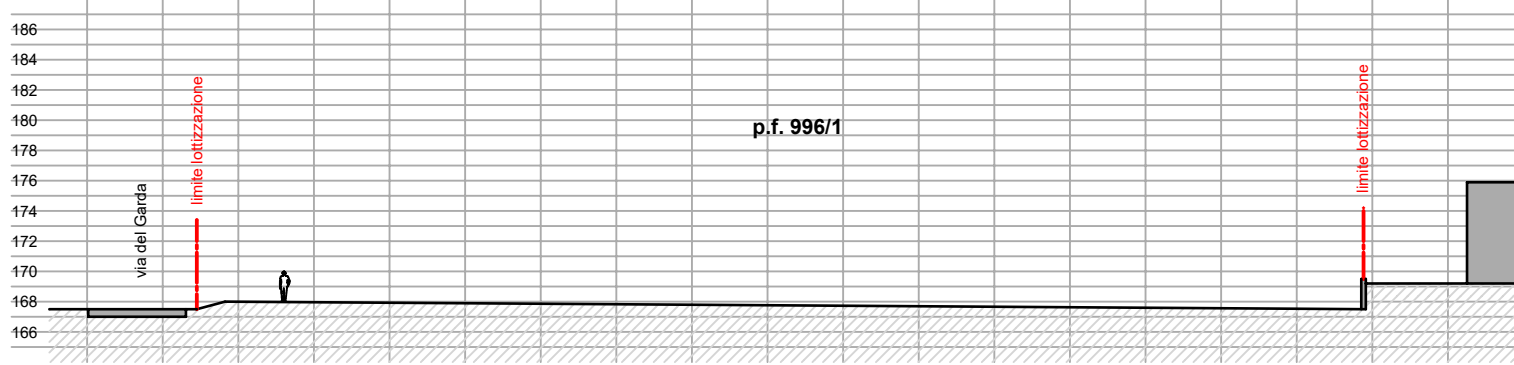

sezione C - C'

N. REV. DATA REVISIONE ELABORATO VERIFICATO VALIDATO
responsabile commessa direttore tecnico