




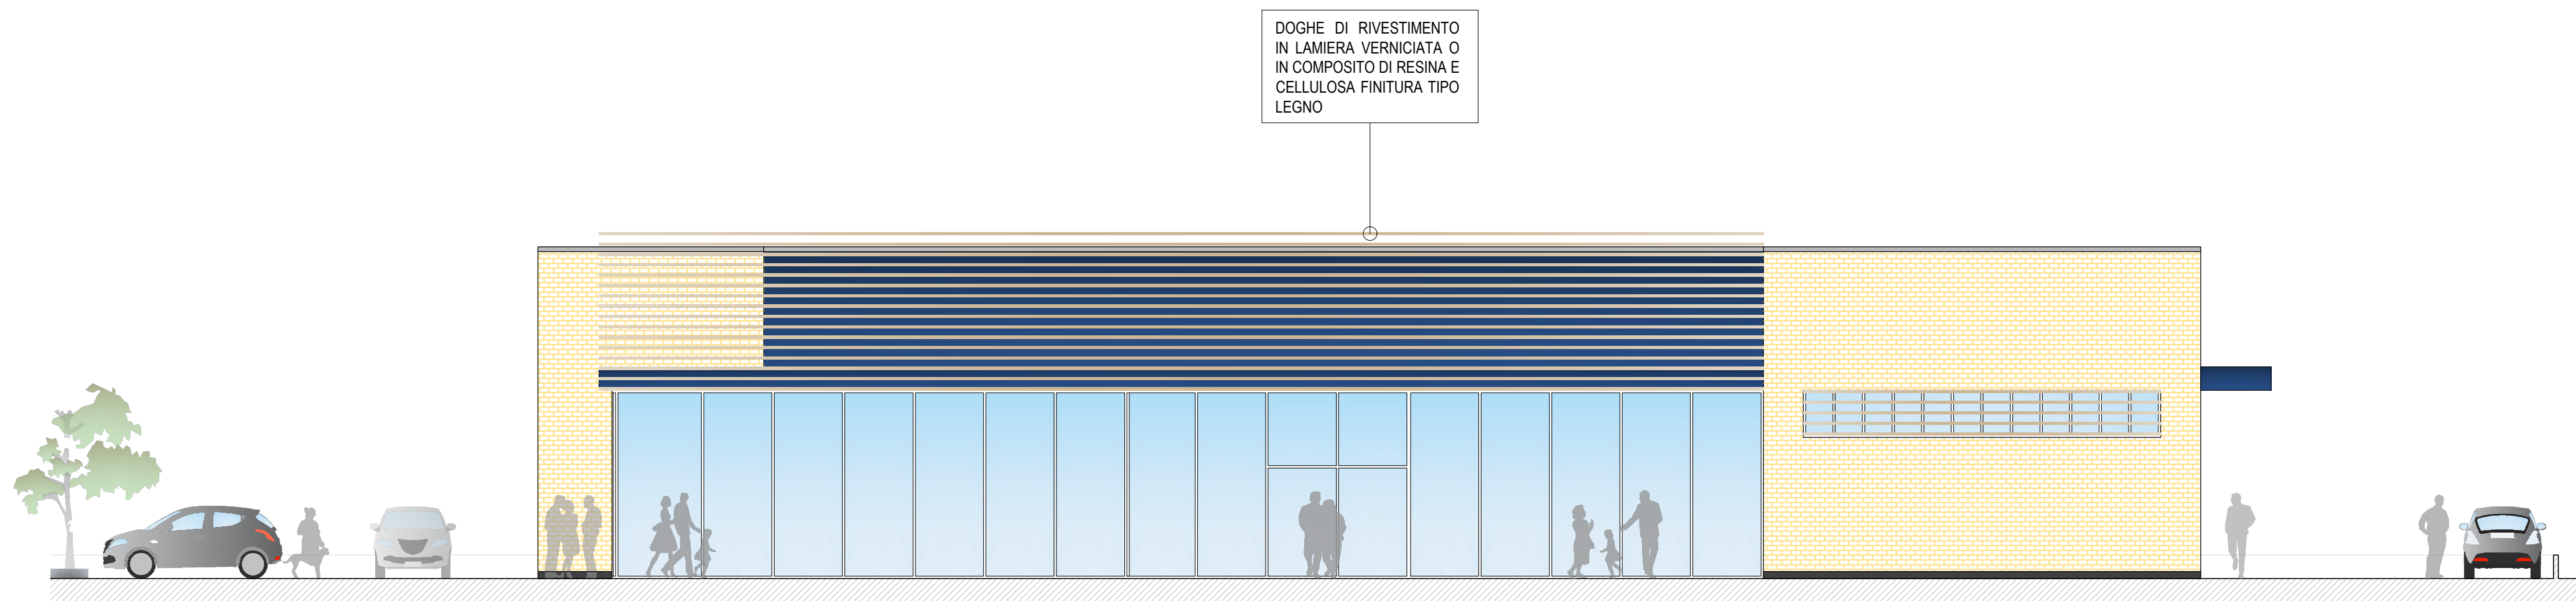


AMBITO A
PROSPETTO SUD-OVEST

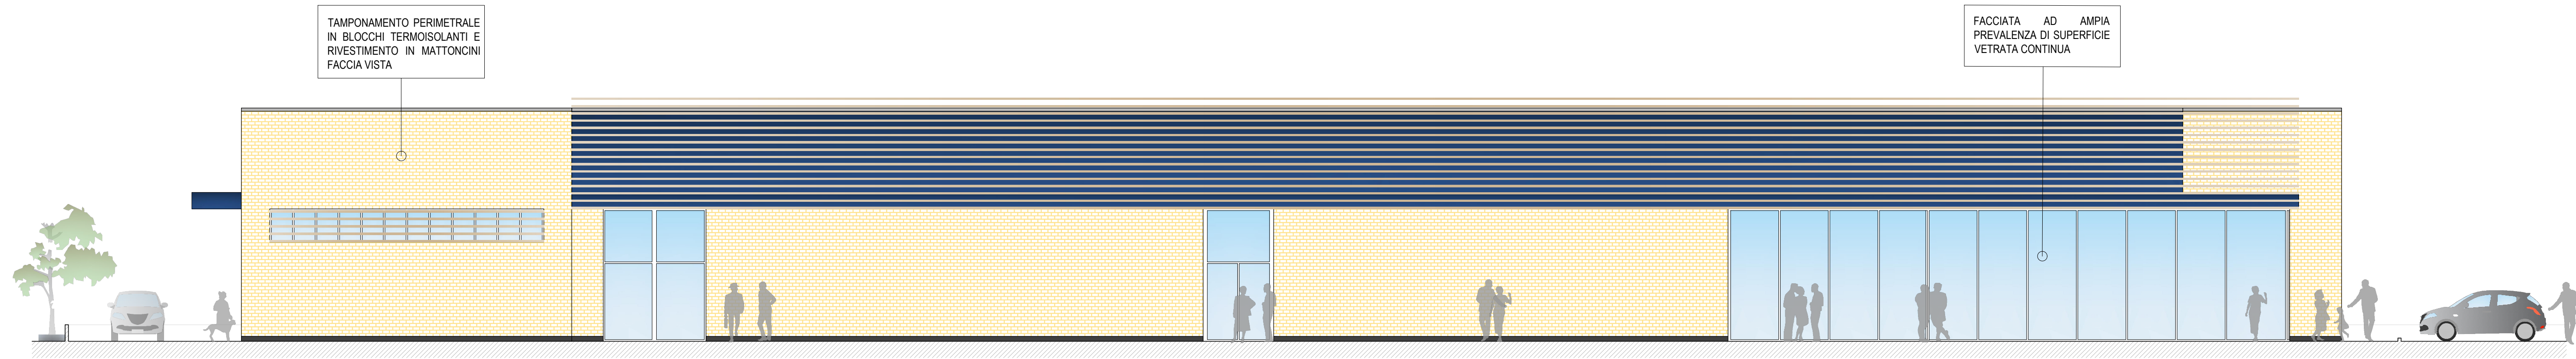

AMBITO A
PROSPETTO NORD-OVEST

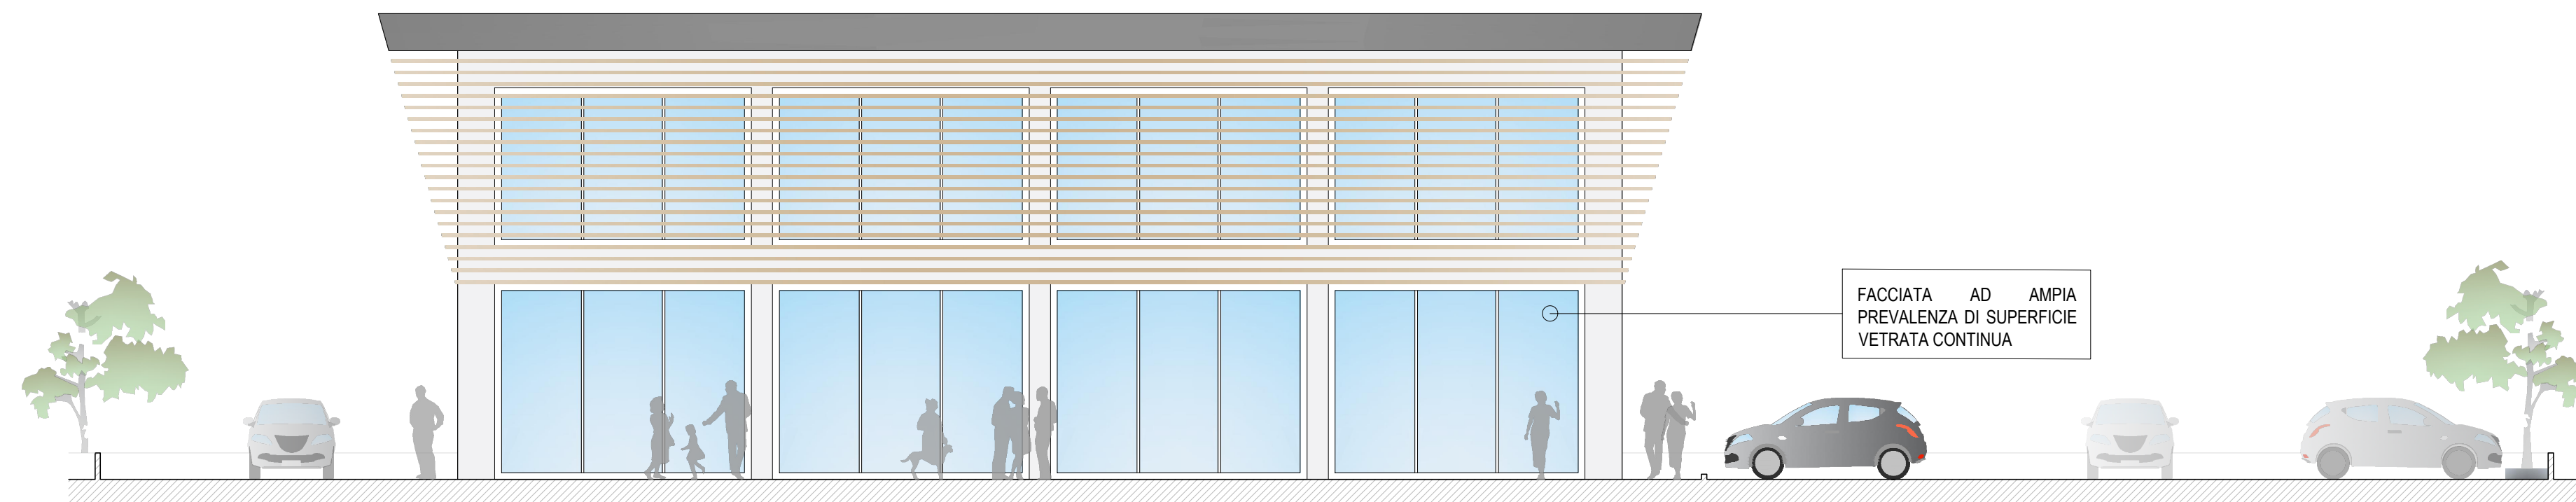

AMBITO B
PROSPETTO NORD-OVEST

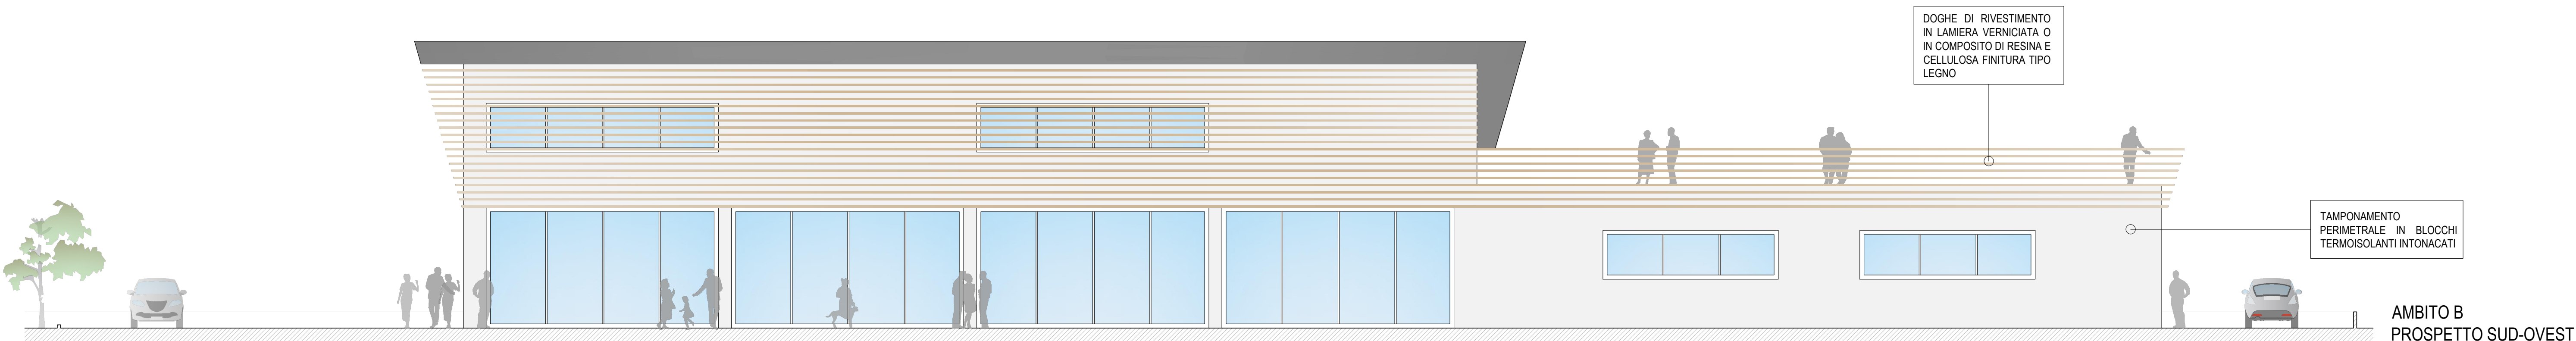

AMBITO B
PROSPETTO SUD-OVEST



COMMITTENTE:
LF IMMO SRL
Via Museo, 1 - 39100 BOLZANO

NOME COMMESSA:
COMUNE DI ROVERETO (TN)
AREA "LA FAVORITA"
C.C. LIZZANA - P.F. 996/1, P.F. 996/2

STATO DI AVANZAMENTO COMMESSA:
PIANO DI LOTTIZZAZIONE

CODICE COMMESSA:
-

INGEGNERIA:
ing. NICOLA ZUECH

ORDINE DEGLI INGEGNERI
DELLA PROV. DI TRENTO
dott. ing. NICOLA ZUECH
ISCRIZIONE ALBO N. 2305

ARCHITETTURA:
arch. GIAMPAOLO SCHWACHTJE

Ordine degli Architetti
Pianificatori Paesaggisti e Conservatori
della Provincia di Trento
Dott. Architetto
GIAMPAOLO SCHWACHTJE
1148 Sez. A - ARCHITETTURA

Piazzale S. Maria, 7
38068 ROVERETO (TN)
Tel. e Fax 0464 435473
info@arker.it-www.arker.it

OGGETTO:
SCHEMI PROGETTUALI/TIPOLOGICI DEI FRONTI

SCALA:
1: 100
NOME FILE:
FEBBRAIO 2019
TAVOLA:
TAV 10

N. REV.	DATA	REVISIONE	ELABORATO	VERIFICATO	VALIDATO
			responsabile commessa	direttore tecnico	