



VISTA PANORAMICA DEL CONTORNO



SVILUPPO PROSPETTO "A", "B", "C", "D"

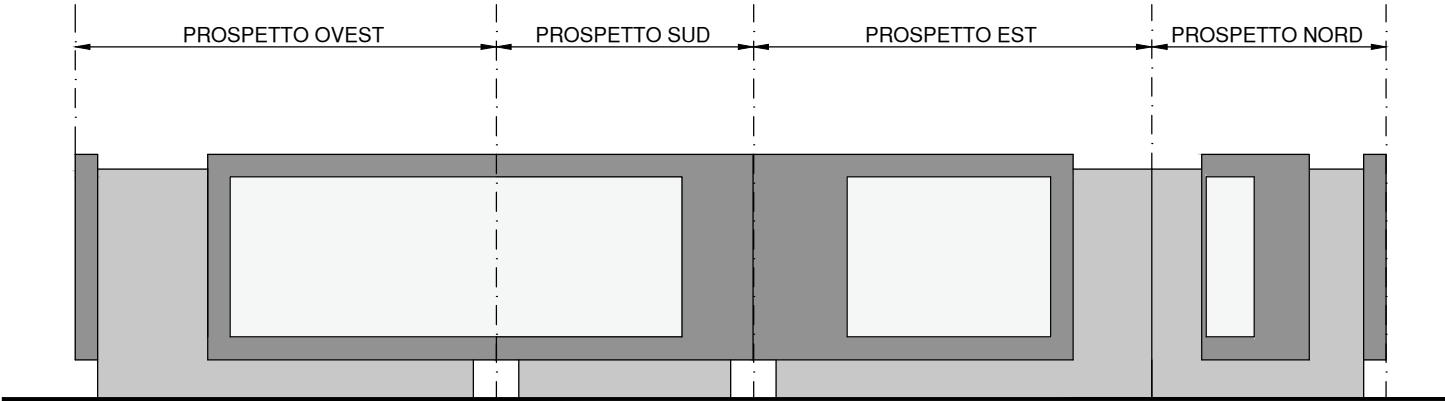


SVILUPPO PROSPETTO EDIFICIO "E"

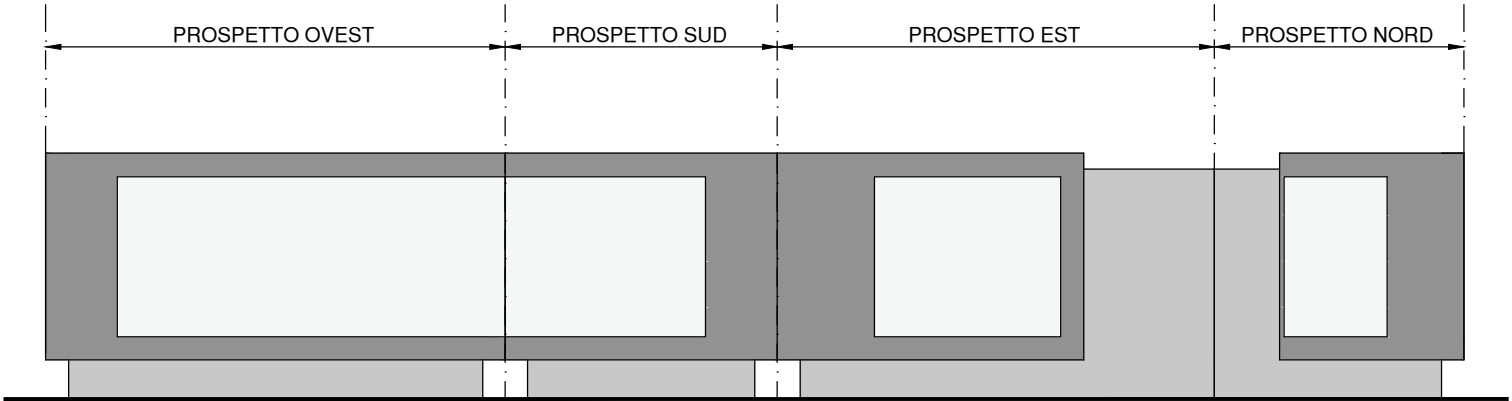

INDIVIDUAZIONE CORPI EDIFICATORI

SCALA 1:1000

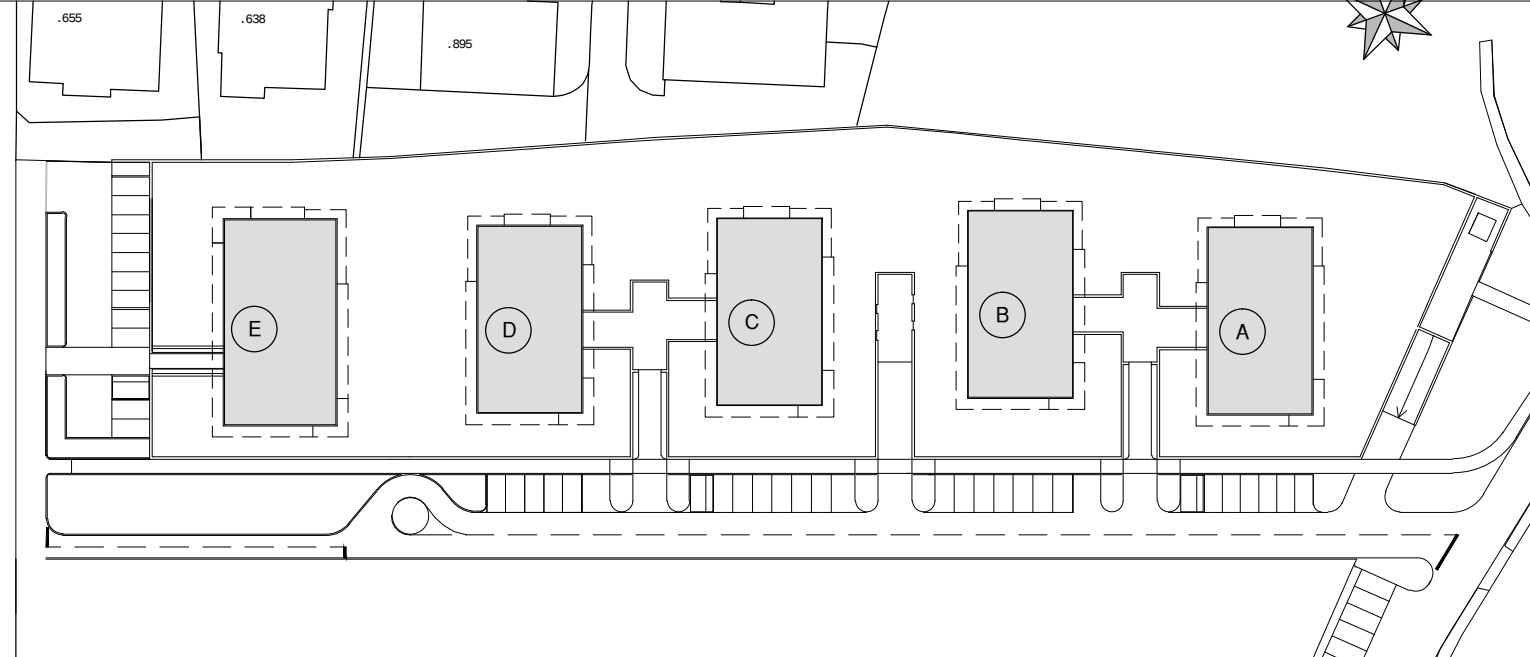

SUPERFICIE CORNICE

La superficie "finestra" inquadra e protegge gli elementi architettonici della superficie finestra. Tale superficie risulta la più esposta e la più ordinata.
Materiale: parete rivestita con pannelli tipo HPL stratificati o similari colorata da campionare

SUPERFICIE SFONDO

La superficie "sfondo" è una superficie intermedia con caratteristiche promiscue rispetto alle altre due tipologie di superficie. Tale caratterizzazione permette una facile differenziazione anche in termini cromatici.
Materiale: parete con cappotto termico con rasatura di colore da campionare

SUPERFICIE FINESTRA

La superficie finestra è composta dalla maggior parte degli elementi architettonici tipici dell'edilizia residenziale quali poggioli, logge aperture ecc. La dimensione di questa superficie è in relazione al suo orientamento (maggiore verso gli orientamenti Sud e Ovest) e risulta la superficie meno esposta e più disordinata.
Materiale: parete con cappotto termico con rasatura di colore bianco o molto chiaro

PROSPETTO OVEST



PROSPETTO SUD



PROSPETTO EST



PROSPETTO NORD



PROSPETTO OVEST



PROSPETTO SUD



PROSPETTO EST



PROSPETTO NORD



VISTA ASSONOMETRICA SUD-OVEST



VISTA ASSONOMETRICA NORD-OVEST (ex Manifattura)



VISTA ASSONOMETRICA SUD-EST



VISTA ASSONOMETRICA SUD-EST



IL PROGETTISTA:

Ing. Lucio Manzana

A norma di legge il presente elaborato non può essere riprodotto o comunicato a terzi senza espressa e preventiva autorizzazione dello Studio S.A.I.C.A.

COMMITTENTE	GIRARDELLI s.r.l.	COMMESSA N.	/2017
CATEGORIA	Stato di progetto	DATA REVISIONE	
TITOLO	Schemi prospetti "edifici A, B, C, D, E"	REVISIONE N.	4
		DATA PROGETTO	20.03.2018
		SCALA	1 : 500
		TAVOLA	06
S.A.I.C.A. Studio Associato Ingegneria Civile ed Ambientale dotting. Paolo Chiusole - dotting. Lucio Manzana - dotting. Marco Peterlini - dotting. Giovanni Pisetti Rovereto (TN) - via Prati 16 - tel. 0464 435305 - fax 0464 487560 - e-mail info@studiosalca.com - P.IVA 01452750225			