


VERIFICA SPAZI A PARCHEGGIO (Tabella A - Delibera G.P. n.1553)  
 PLANIMETRIA GENERALE spazi esterni - SCALA 1:500

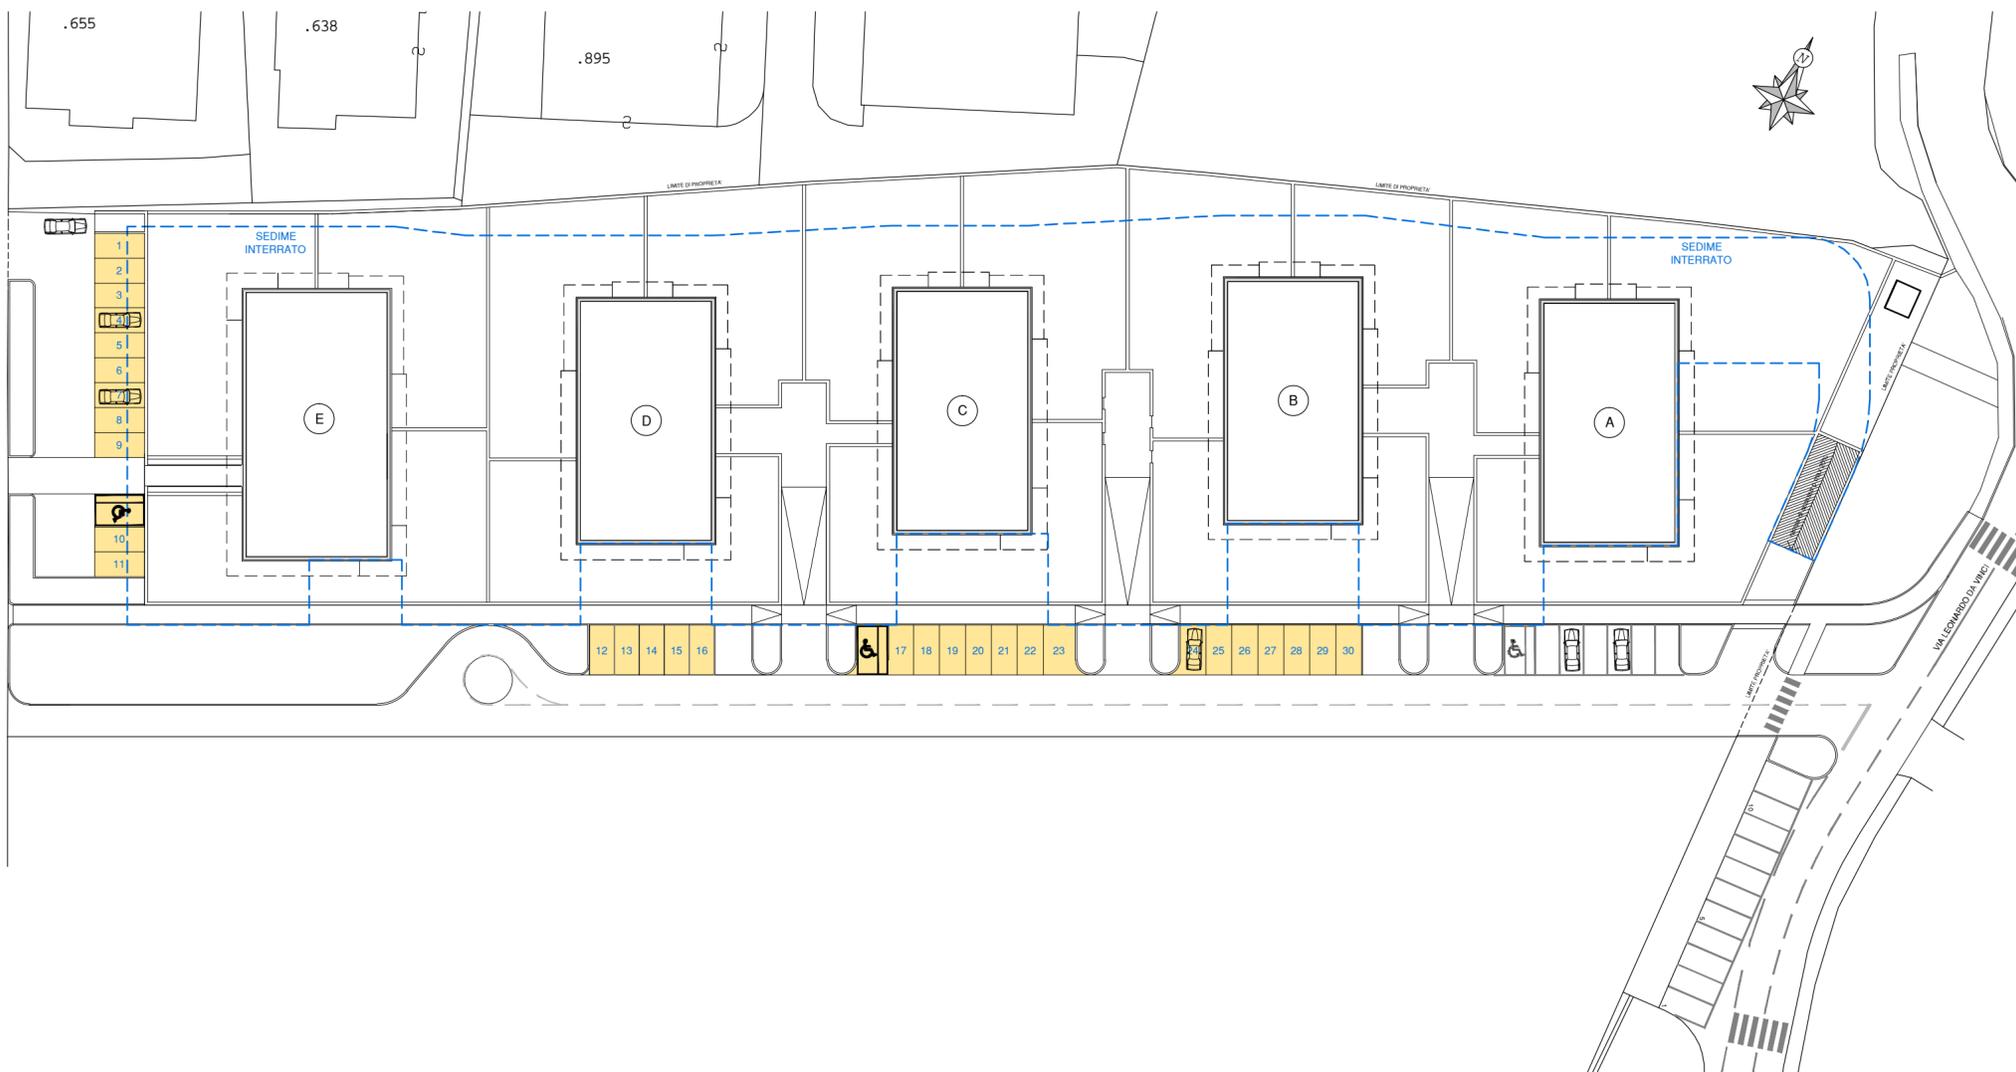

PIANO INTERRATO- SCALA 1:500



**SPAZI A PARCHEGGIO res. ordinaria (Tabella A - delibera G.P. n.1553)**  
**1mq / 5mq "SUL"**

TOTALE "SUL" mq. 8446.28 (vedi Tav.08)  
 SPAZI A PARCHEGGIO mq. 8446.28 / 5 / 12.50 = n.135.14 = n.136  
 (n. minimo richiesto)

VERIFICA SPAZI A PARCHEGGIO

PARCHEGGI ESTERNI n. 30  
 PARCHEGGI ESTERNI RISERVATI (D.M. 14.06.1989 n.236) n. 3  
 BOX AUTO INTERRATI n. 117  
 TOTALE POSTI AUTO n. 147 > 136

**SPAZI A PARCHEGGIO res. ordinaria (Tabella A-allegato al DPP n.1 8-61/leg)**  
**1 posto auto / 60 mq "SUN"**

TOTALE "SUN" mq. 6784.66 (vedi Tav.08)  
 SPAZI A PARCHEGGIO mq. 6784.66 / 60 = n.113.08 = n.114  
 (n. minimo richiesto)

VERIFICA SPAZI A PARCHEGGIO

PARCHEGGI ESTERNI n. 30  
 PARCHEGGI ESTERNI RISERVATI (D.M. 14.06.1989 n.236) n. 3  
 BOX AUTO INTERRATI n. 117  
 TOTALE POSTI AUTO n. 147 > 114

IL PROGETTISTA:

Ing. Lucio Manzana

A norma di legge il presente elaborato non può essere riprodotto o comunicato a terzi senza espressa e preventiva autorizzazione dello Studio S.A.I.C.A.

COMMITTENTE	GIRARDELLI s.r.l.	COMMESSA N.	/2017
COMUNE DI ROVERETO - PROVINCIA AUTONOMA DI TRENTO		DATA REVISIONE	
<b>VARIANTE</b> al Piano di Lotizzazione P.L. n.16 - Via Leonardo da Vinci pp.ff. 527/8 - 527/10, C.C. SACCO		REVISIONE N.	
		DATA PROGETTO	20.03.2018
CATEGORIA	Stato di variante	SCALA	1 : 500
TITOLO	Verifica spazi a parcheggio	TAVOLA	<b>11</b>
<b>S.A.I.C.A.</b> Studio Associato Ingegneria Civile ed Ambientale dott.ing. Paolo Chiusole - dott.ing. Lucio Manzana - dott.ing. Marco Peterlini - dott.ing. Giovanni Pisetti Rovereto (TN) - via Prati 16 - tel. 0464 435305 - fax 0464 487560 - e-mail info@studiosaica.com - P.IVA 01452750225			