
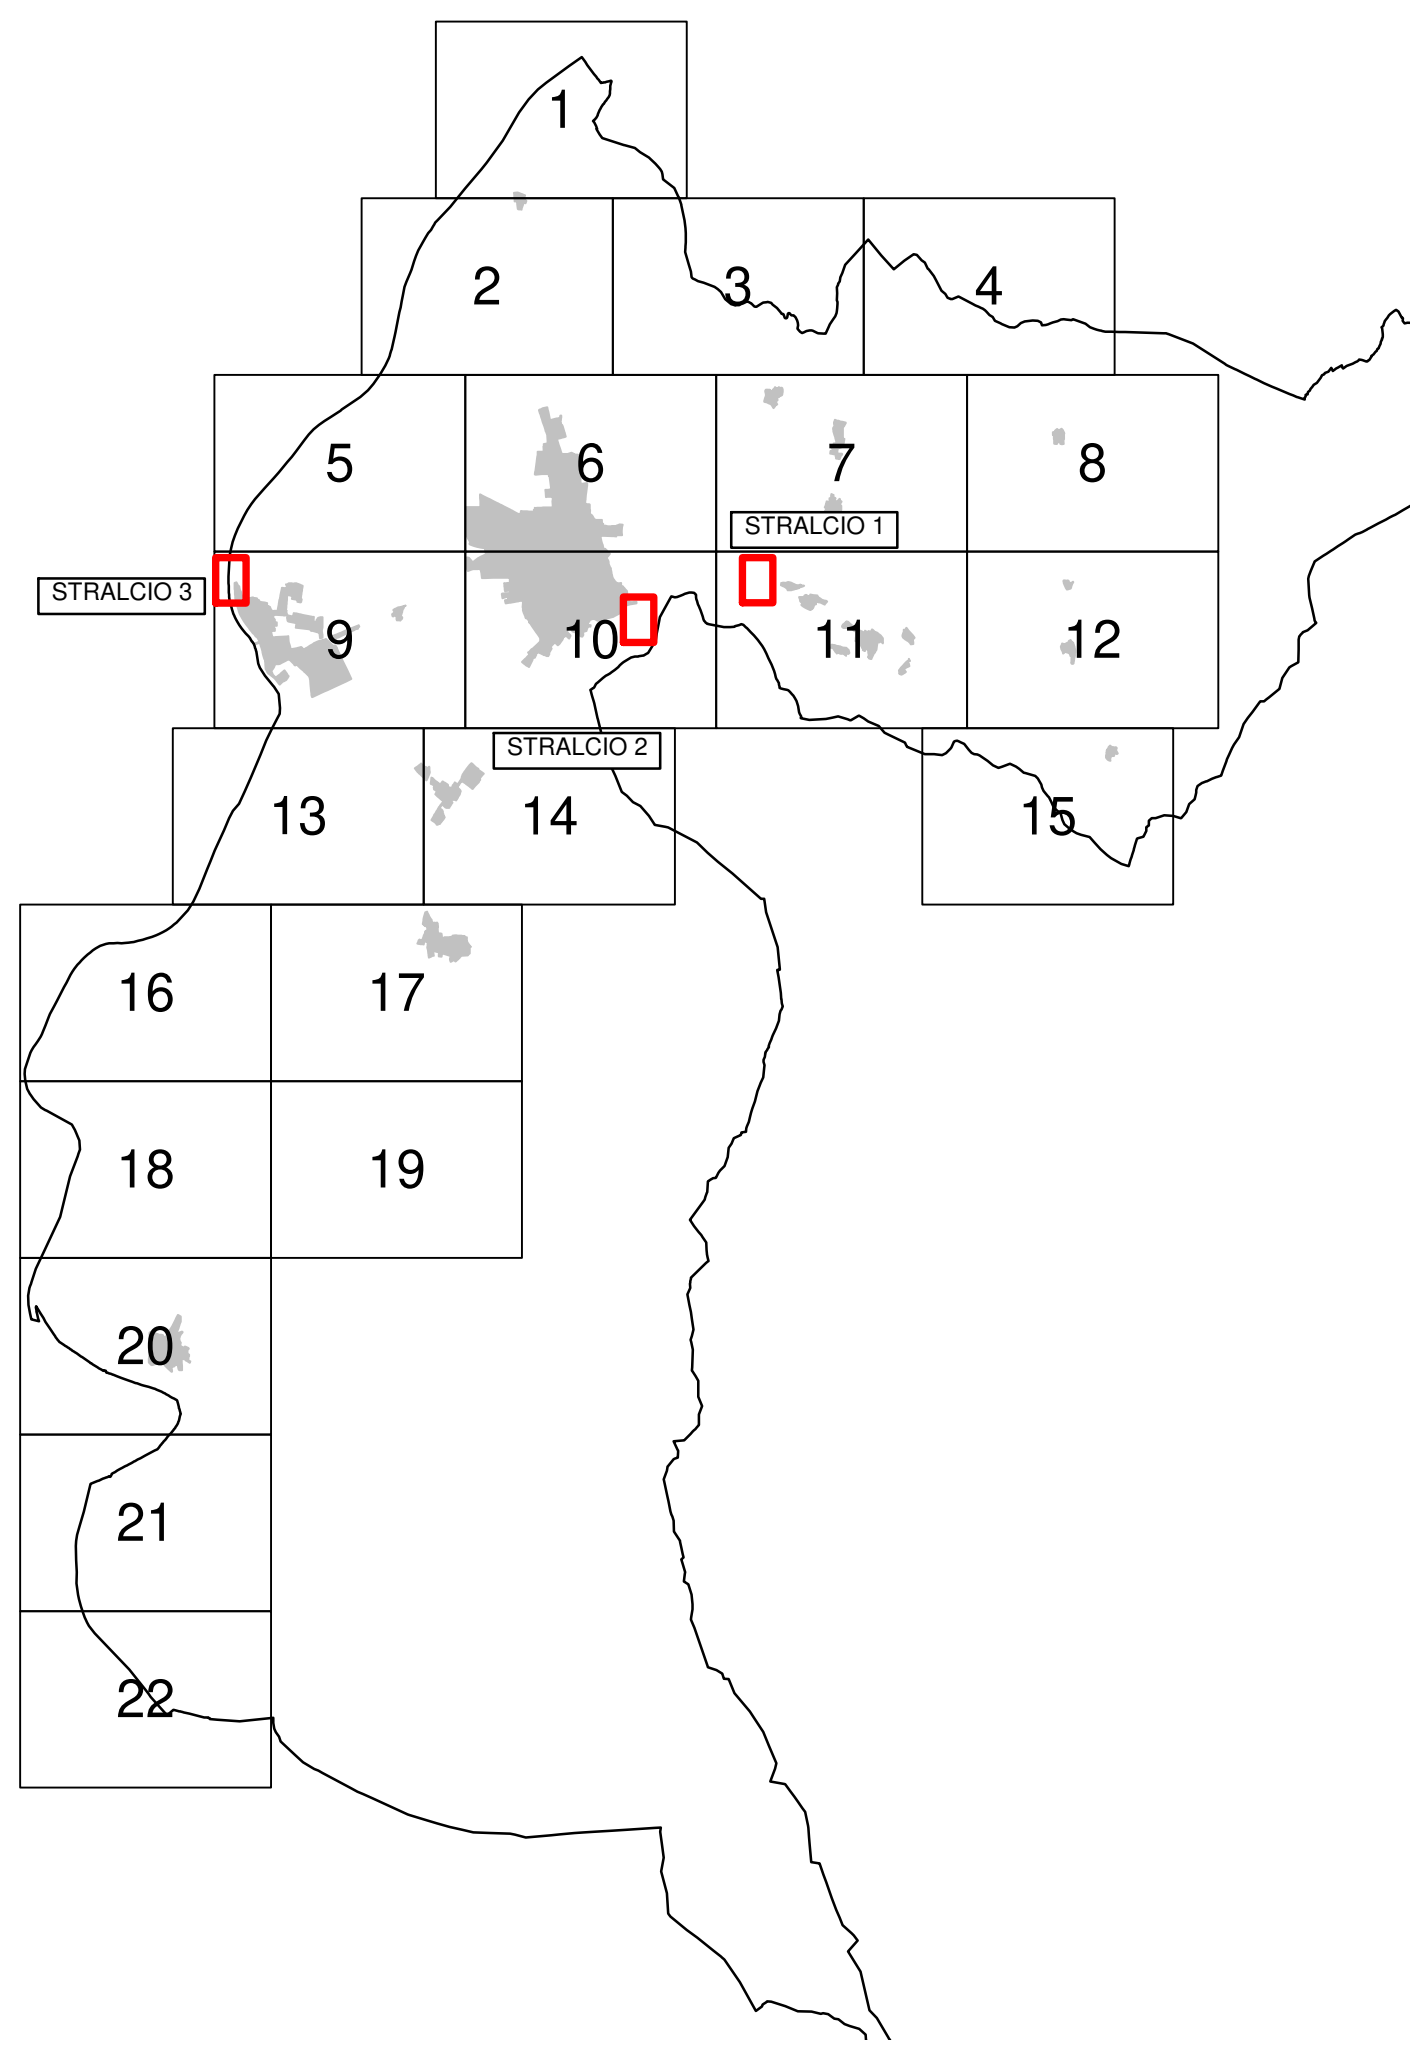


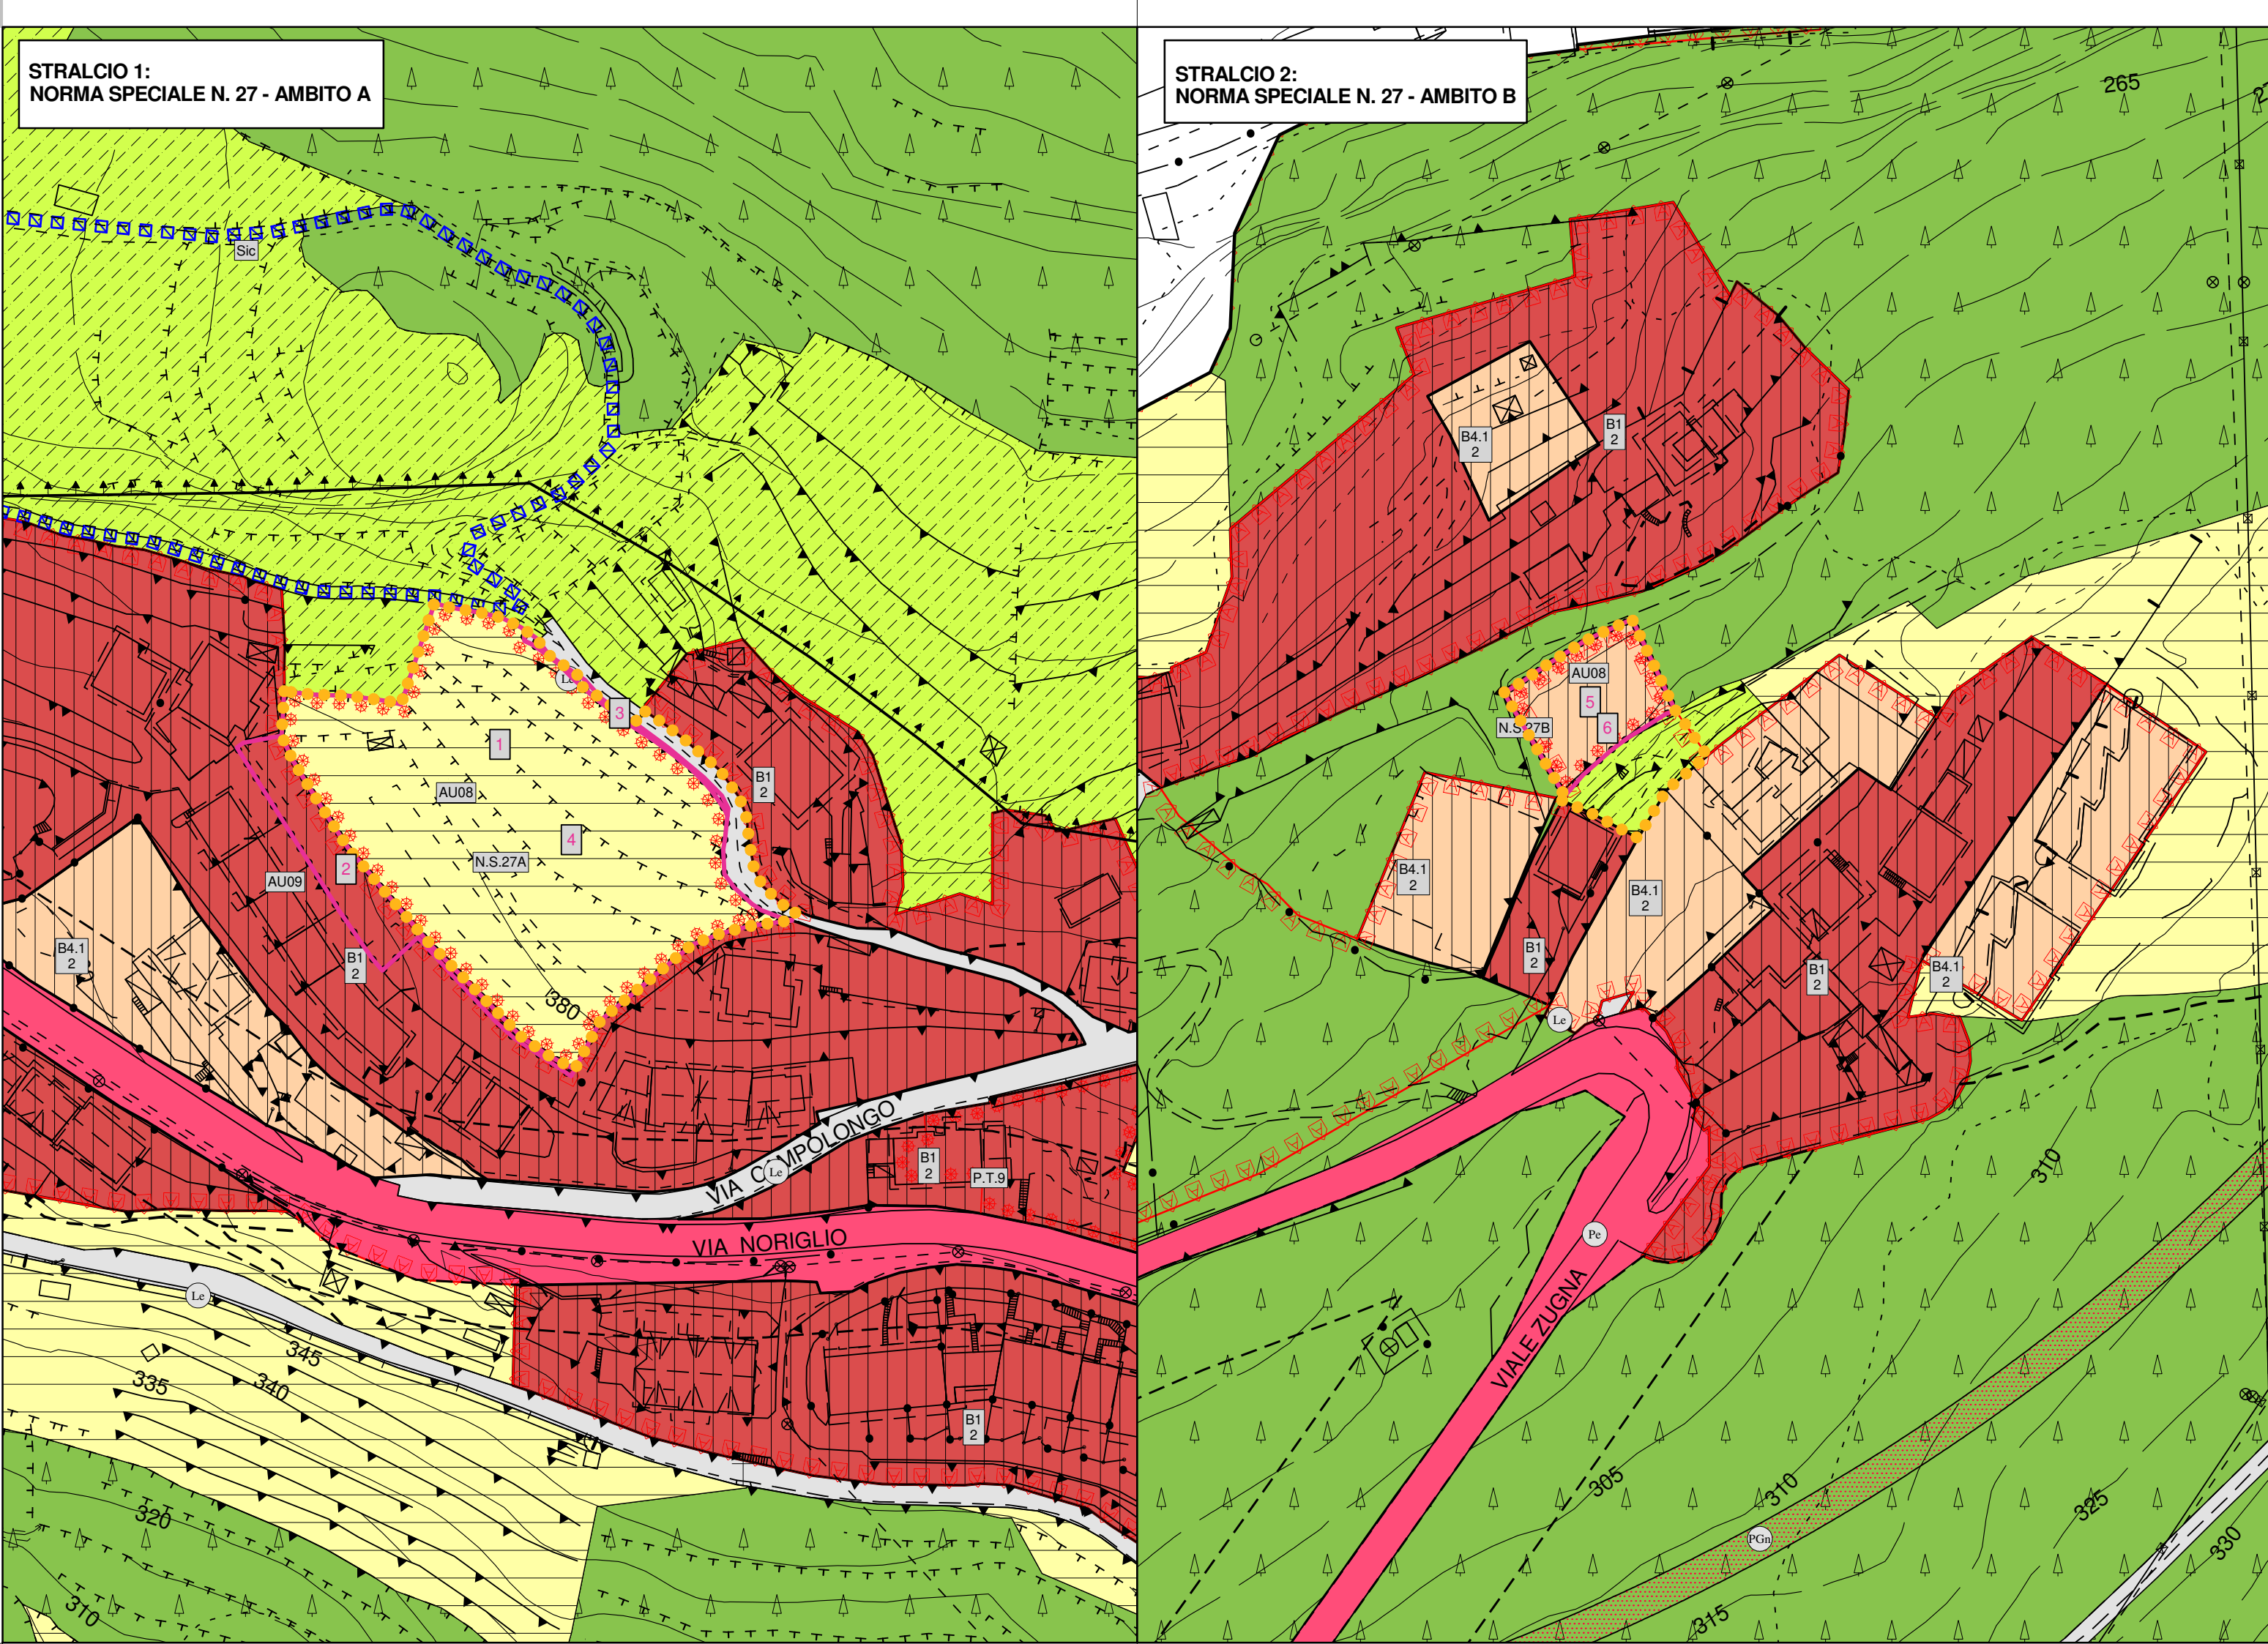

MODIFICHE CARTOGRAFICHE (v100_p):

Norma Speciale 27 - Ambito A



- 1: stralcio del Piano di Lottizzazione n. 21 e individuazione della nuova Norma Speciale 27 - Ambito A con destinazione ad area agricola; indicazione dell'accordo urbanistico AU08;
- 2: stralcio del Piano di Lottizzazione n. 21 e individuazione di una nuova area a Tessuto saturo da tutelare B1 con nr piani pari a 2; indicazione dell'accordo urbanistico AU09;
- 3: stralcio del Piano di Lottizzazione n. 21 e individuazione di una nuova area a Strada locale esistente;
- 4: riduzione del centro abitato.

Norma Speciale 27 - Ambito B

- 5: stralcio di una parte dell'area a Bosco e individuazione della nuova Norma Speciale 27 - Ambito B con funzione prevalente residenziale; indicazione dell'accordo urbanistico AU08;
- 6: estensione del centro abitato.

Norma Speciale 29

- 7: stralcio di una parte dell'area Agricola e individuazione dell'Ambito A della nuova Norma Speciale 29 con funzione prevalente a parcheggio pubblico; indicazione dell'accordo urbanistico AU11;
- 8: stralcio di una parte dell'area Agricola e individuazione dell'Ambito B della nuova Norma Speciale 29 con funzione prevalente residenziale; indicazione dell'accordo urbanistico AU11;
- 9: estensione del centro abitato.

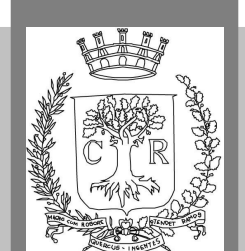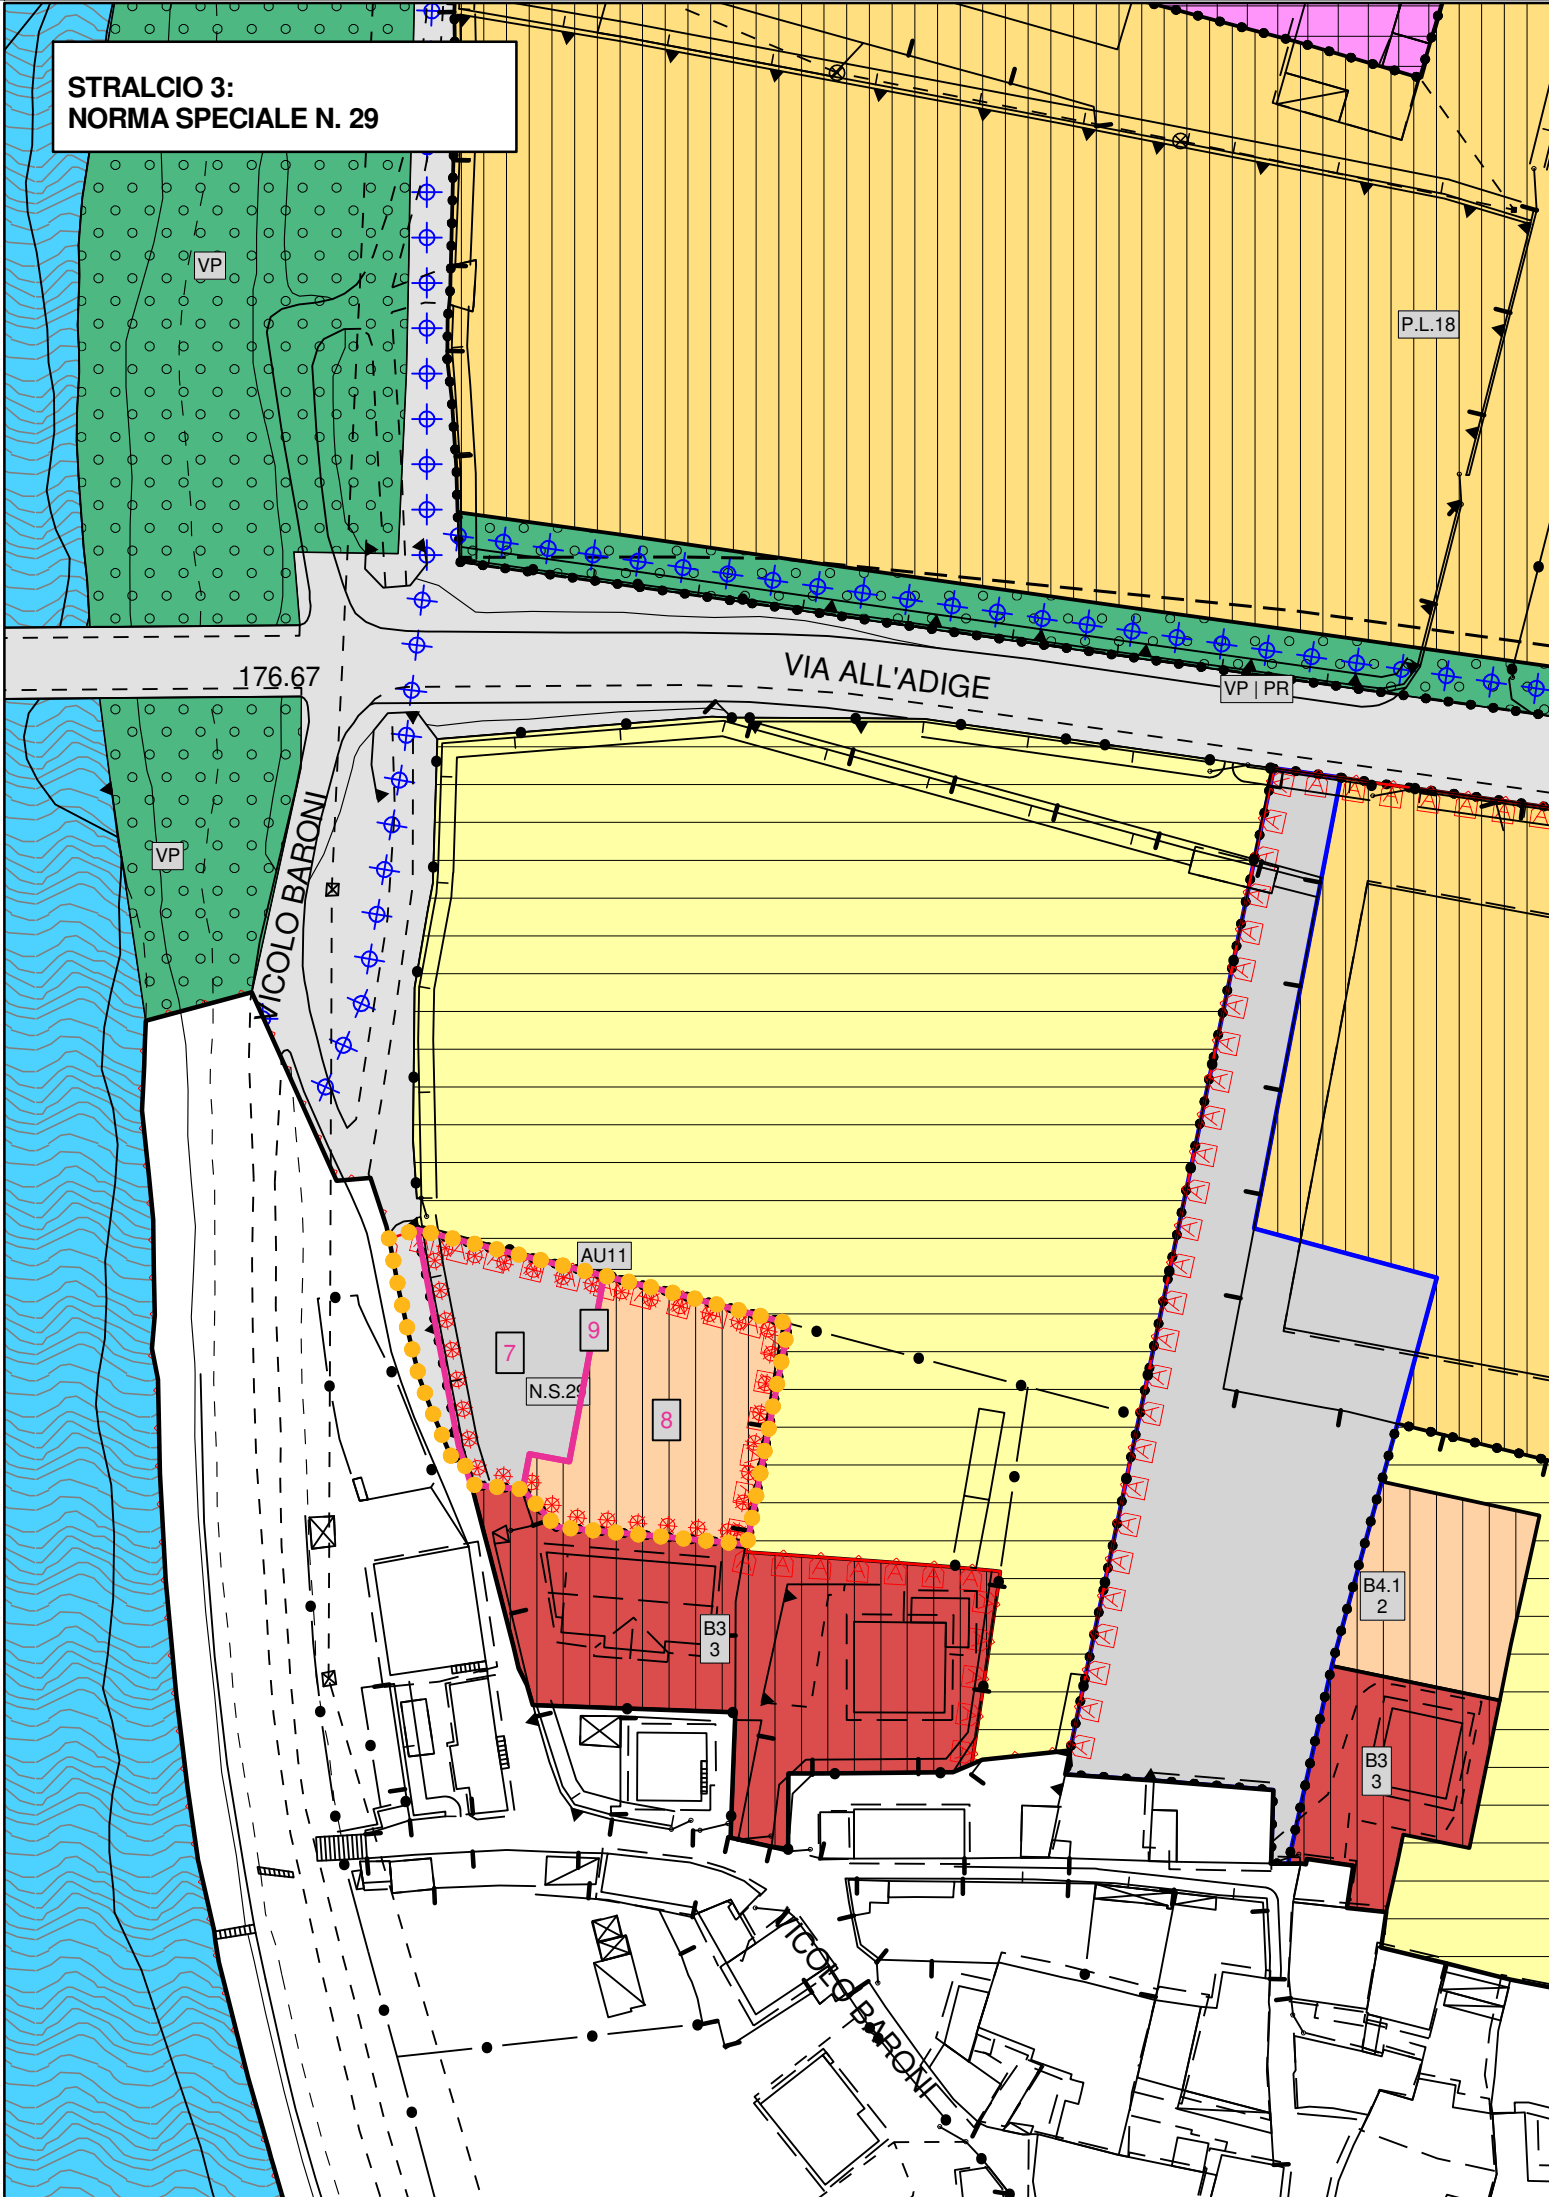

CITTA' DI ROVERETO
PIANO REGOLATORE GENERALE

VARIANTE al PRG "MAGGIO 2023"
Accordi per la promozione turistica e la
valorizzazione paesaggistico-ambientale

Adozione

Il progettista: Ing. Luigi Campostrini

Adozione del Consiglio Comunale	deliberazione n°	di data
Adozione definitiva del Consiglio Comunale	deliberazione n°	di data
Approvazione della Giunta Provinciale	deliberazione n°	di data
Entrata in vigore il		

Il Segretario generale
Valerio Bazzanella

Il Dirigente
Luigi Campostrini

TAVOLA 01 - PRG
SCALA 1:1.000