



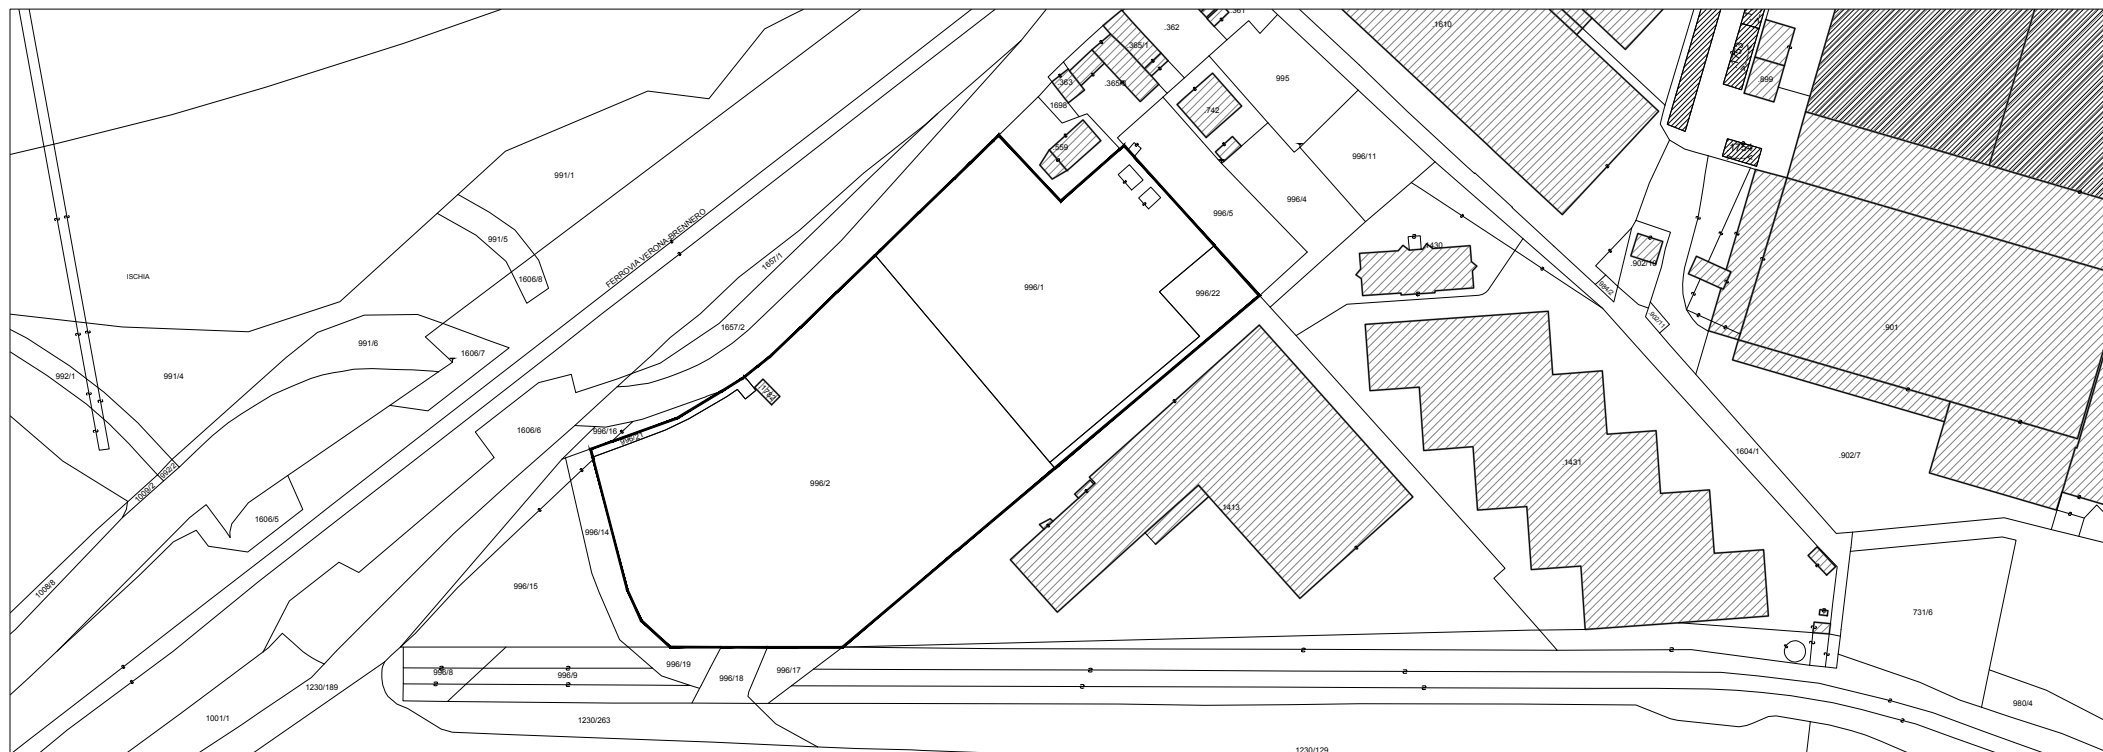

ESTRATTO MAPPA CATASTALE

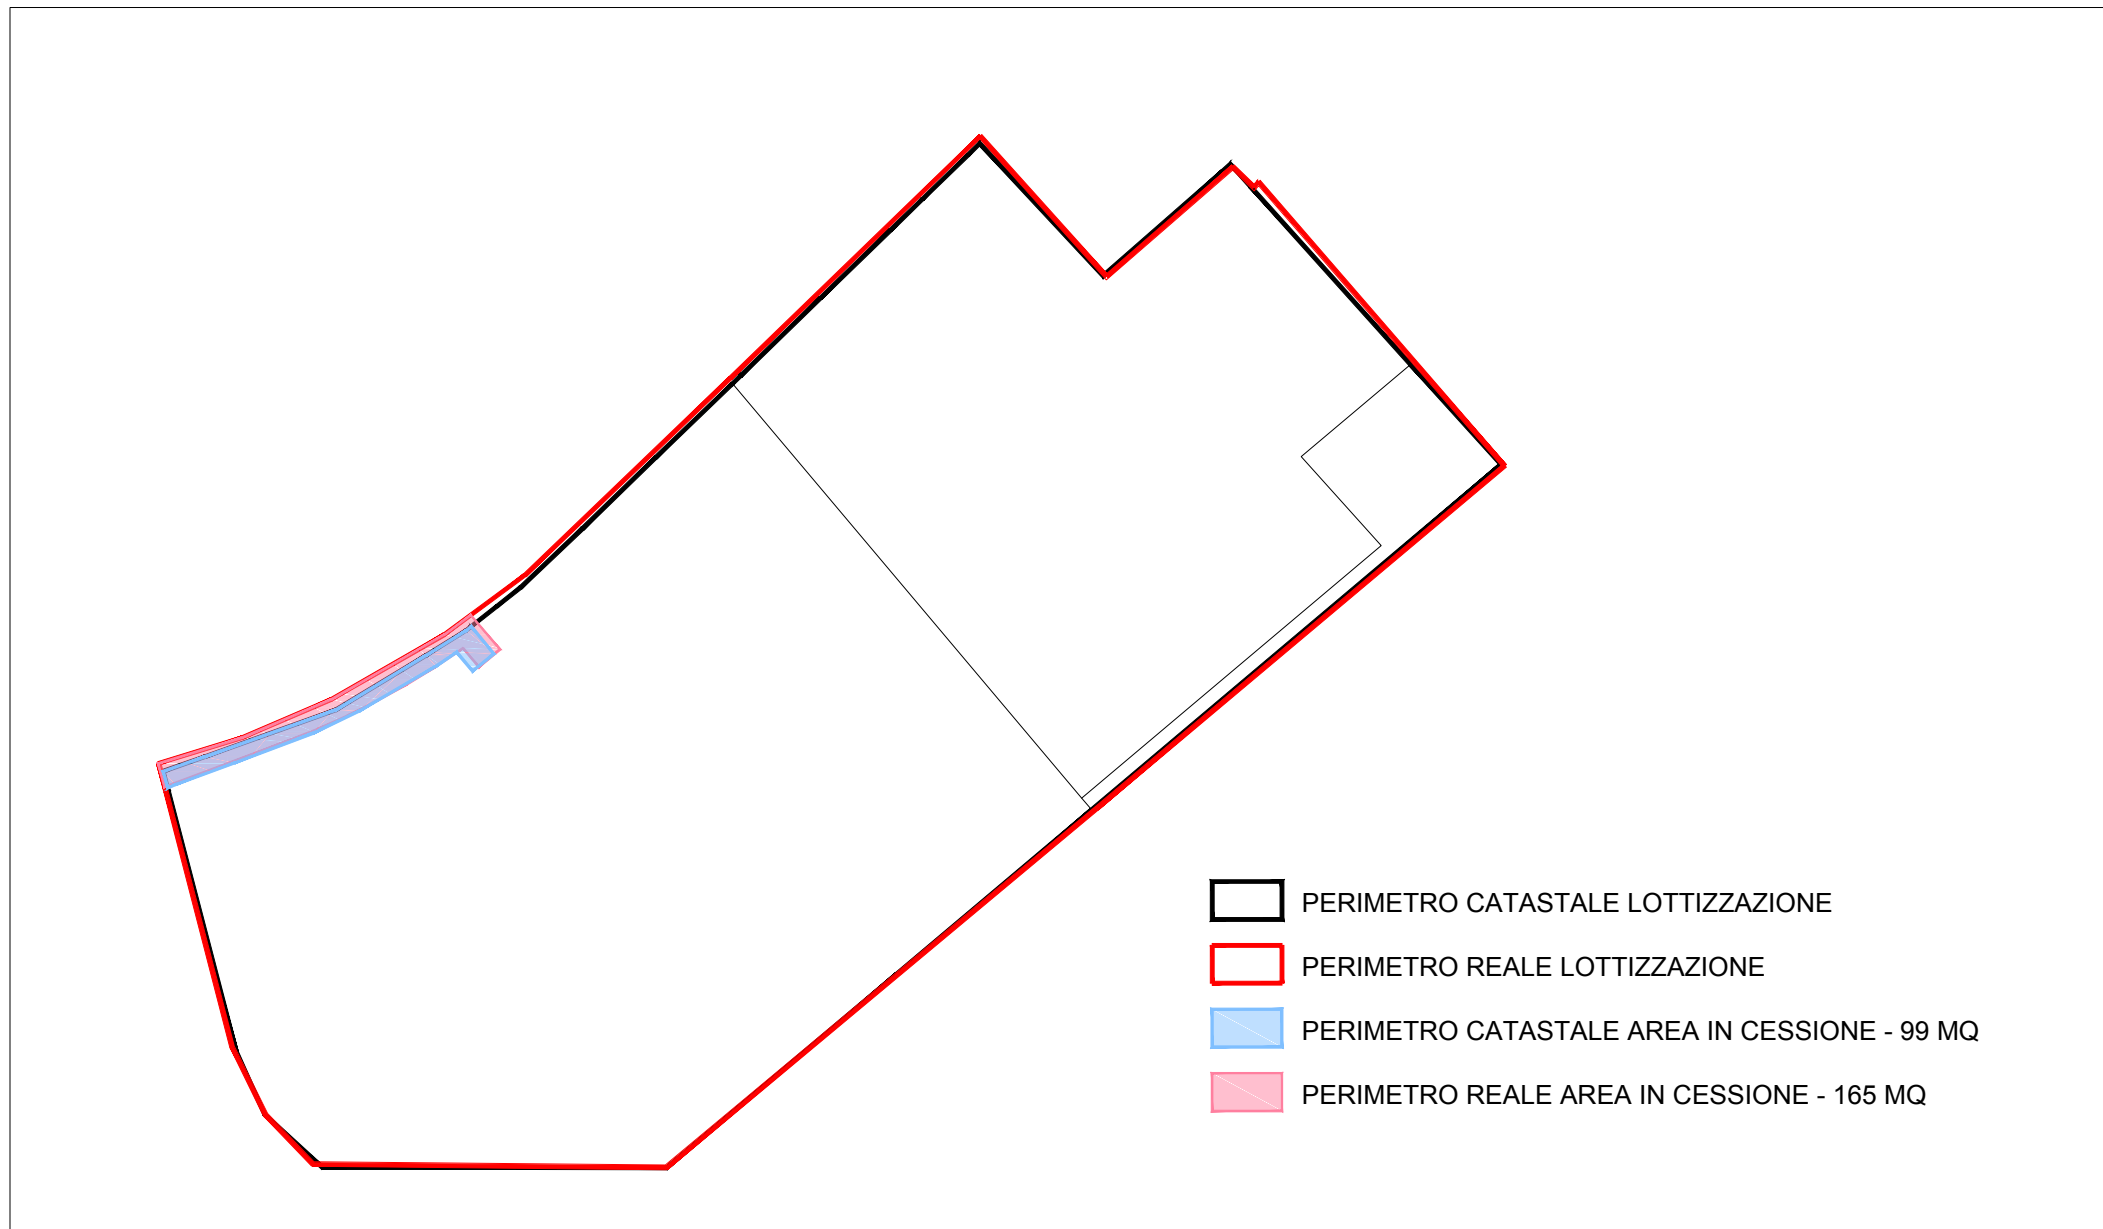

SOVRAPPOSIZIONE CATASTALE - REALE

- PERIMETRO CATASTALE LOTTIZZAZIONE
- PERIMETRO REALE LOTTIZZAZIONE
- PERIMETRO CATASTALE AREA IN CESSIONE - 99 MQ
- PERIMETRO REALE AREA IN CESSIONE - 165 MQ



Galleria Passarella, 1 20122 Milano - Italy
tel. +39 02 37905900
via Alto Adige, 160A 38121 Trento - Italy
tel. +39 0461 1732700
fax. +39 0461 1732799
www.heliopolis.eu
info@heliopolis.eu
c.fiscale, p.iva e R.I. Milano 08345510963



COMMITTENTE:

LF IMMO SRL
Via Stazione, 5 - BOLZANO

C.A.M. S.p.A.
Via di Vittorio, 43/3 - LAVIS(TN)

NOME COMMESSA:

COMUNE DI ROVERETO (TN)
AREA "LA FAVORITA"

C.C. LIZZANA - P.F. 996/1, P.F. 996/2, P.F. 996/21, P.F. 996/22, P.ED. 1782

STATO DI AVANZAMENTO COMMESSA:

VARIANTE AL PIANO DI LOTTIZZAZIONE CON
EFFETTO DI VARIANTE AL PRG

CODICE COMMESSA:

-

INGEGNERIA:

ing. NICOLA ZUECH

ORDINE DEGLI INGEGNERI
DELLA PROV. DI TRENTO

dott. ing. NICOLA ZUECH
ISCRIZIONE ALBO N. 2305

CONSULENTI:

ARCHITETTURA:

arch. GIAMPAOLO SCHWACHTJE



Salita Valbuson 3H
38068 ROVERETO (TN)
Tel. e Fax 0464 435473
info@arker.it-www.arker.it

OGGETTO:

SOVRAPPOSIZIONE CATASTALE AREA IN CESSIONE

STATO DI VARIANTE

SCALA:

1: 1000 - 1:2000

NOME FILE:

TAV14_VARIANTE AL PL_SOVRAPOSIZIONE E VERIFICHE_GIUGNO2021.DWG

DATA:

GIUGNO 2021

TAVOLA:

TAV 14

ELABORATO

VERIFICATO
responsabile commessa

VALIDATO
direttore tecnico