




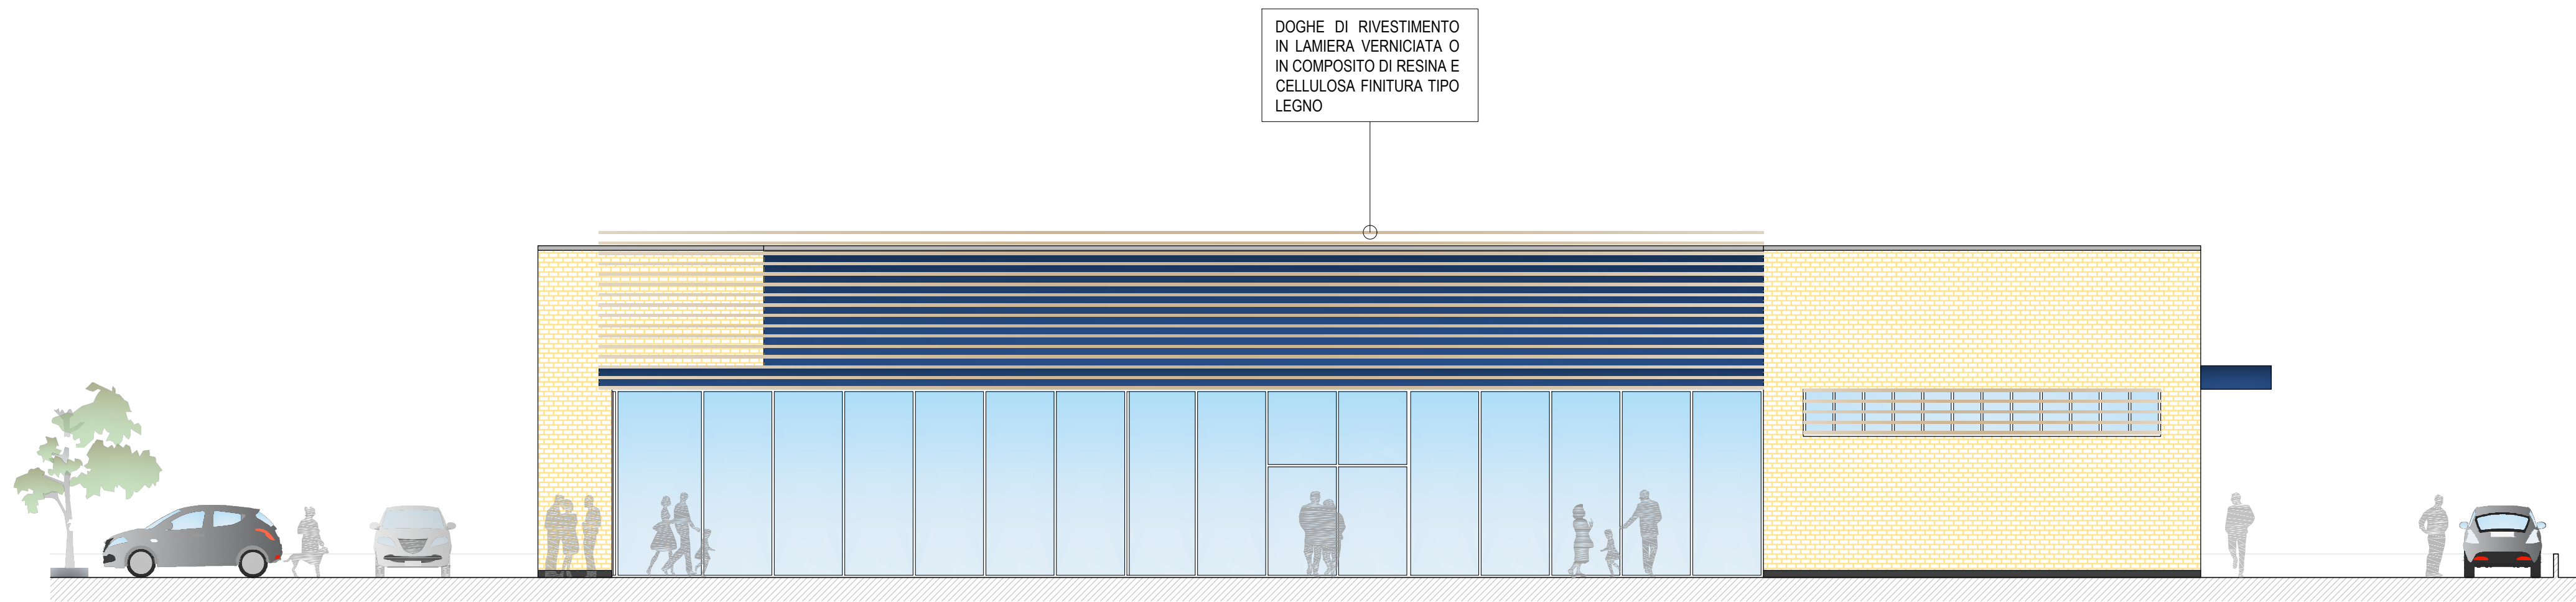


AMBITO A
PROSPETTO SUD-OVEST

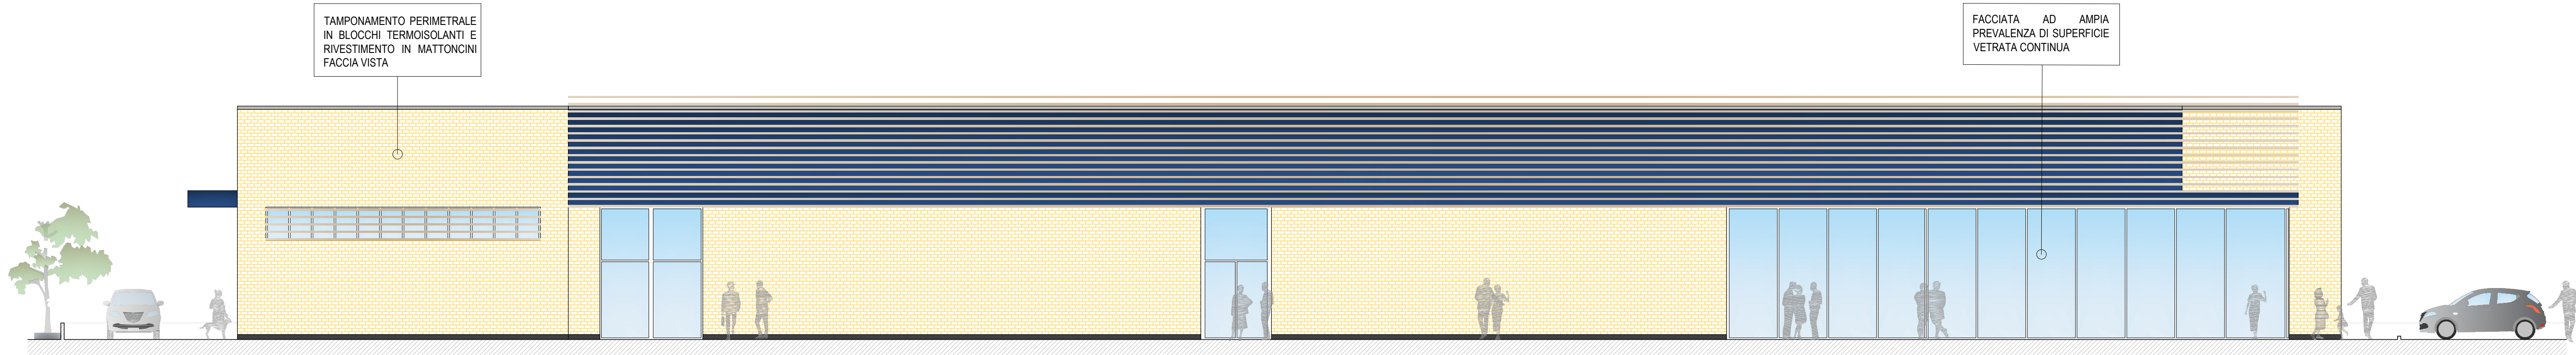

AMBITO A
PROSPETTO NORD-OVEST

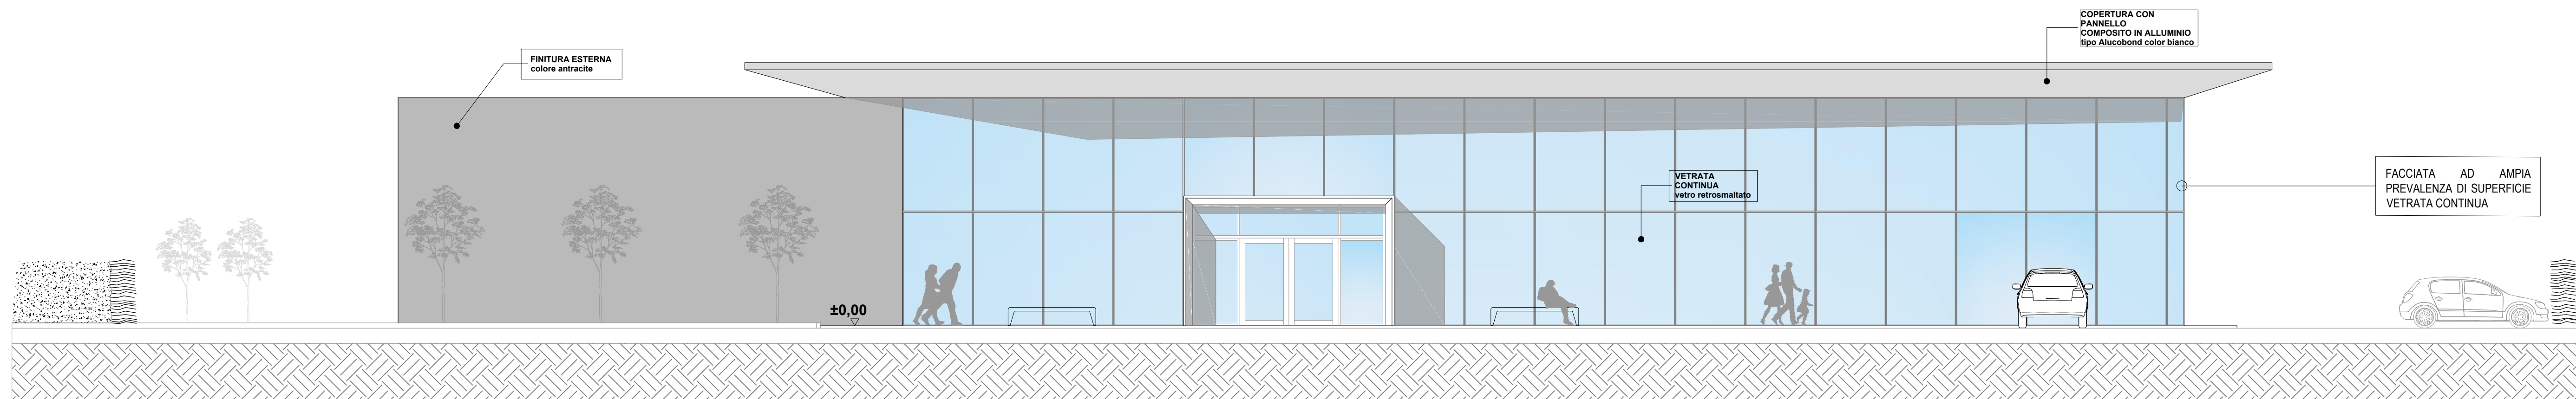

AMBITO B
PROSPETTO NORD-OVEST

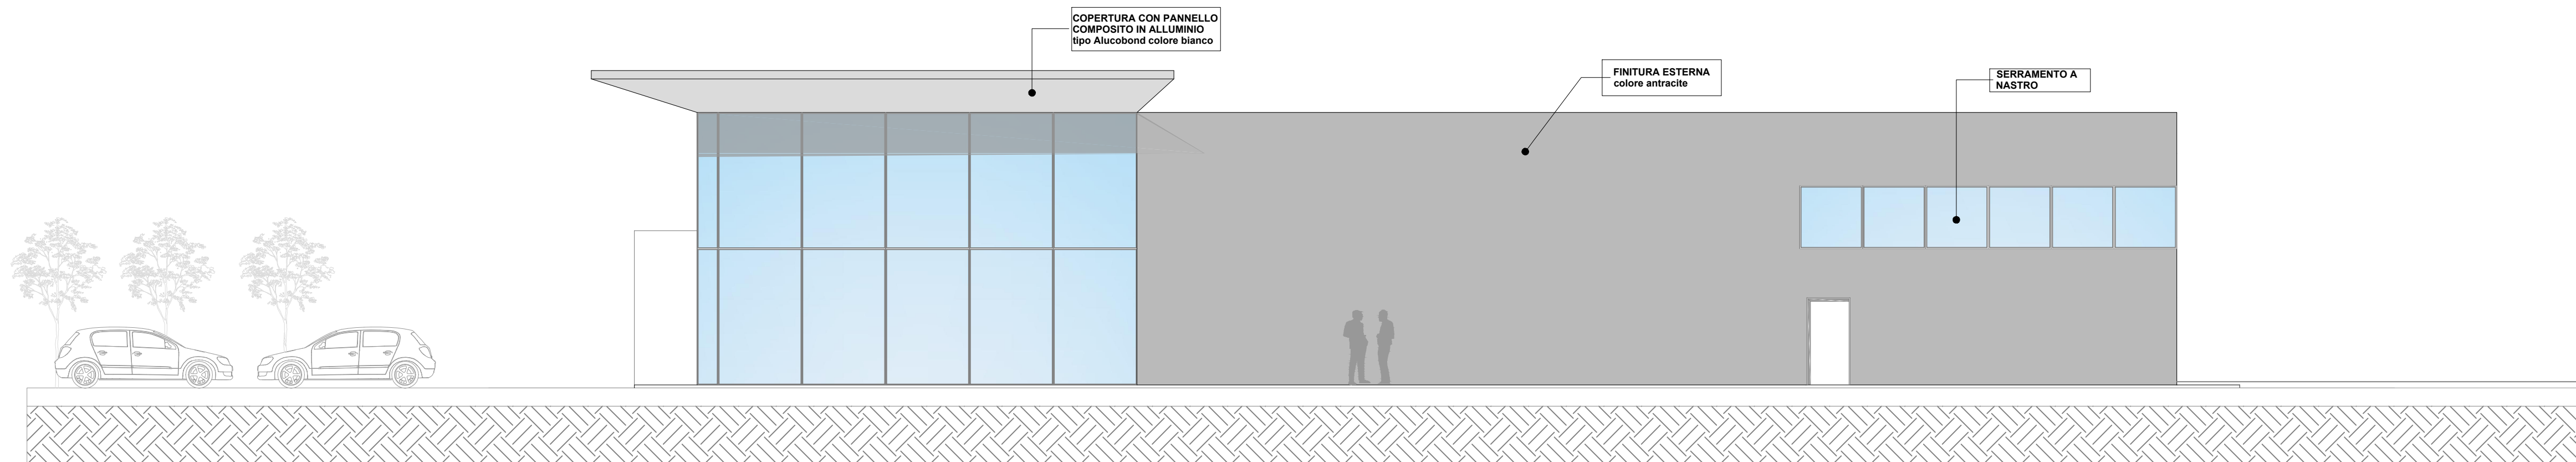

AMBITO B
PROSPETTO SUD-OVEST



COMMITTENTE:
LF IMMO SRL
Via Stazione, 5 - 39100 BOLZANO

NOME COMMESSA:
COMUNE DI ROVERETO (TN)
AREA "LA FAVORITA"
C.C. LIZZANA - P.F. 996/1, P.F. 996/2, P.F. 996/21 E
P.F. 996/22

STATO DI AVANZAMENTO COMMESSA:
VARIANTE AL PIANO DI LOTTIZZAZIONE CON
EFFETTO DI VARIANTE AL PRG

CODICE COMMESSA:
-

INGEGNERIA:
ing. NICOLA ZUECH

ORDINE DEGLI INGEGNERI
DELLA PROV. DI TRENTO
dott. ing. NICOLA ZUECH
ISCRIZIONE ALBO N. 2305

CONSULENTI:

ARCHITETTURA:
arch. GIAMPAOLO SCHWACHTJE

Salita Valbuson 3H
38068 ROVERETO (TN)
Tel. e Fax 0464 435473
info@arker.it - www.arker.it

OGGETTO:
SCHEMI PROGETTUALI/TIPOLOGICI DEI FRONTI

STATO DI VARIANTE:
SCALA:
1:100
NOME FILE:
DATA:
GIUGNO 2021
TAVOLA:
TAV. 12

N. REV.	DATA	REVISIONE	ELABORATO	VERIFICATO responsabile commessa	VALIDATO direttore tecnico
---------	------	-----------	-----------	-------------------------------------	-------------------------------