


Particelle gravate da uso civico




Particelle di proprietà comunale

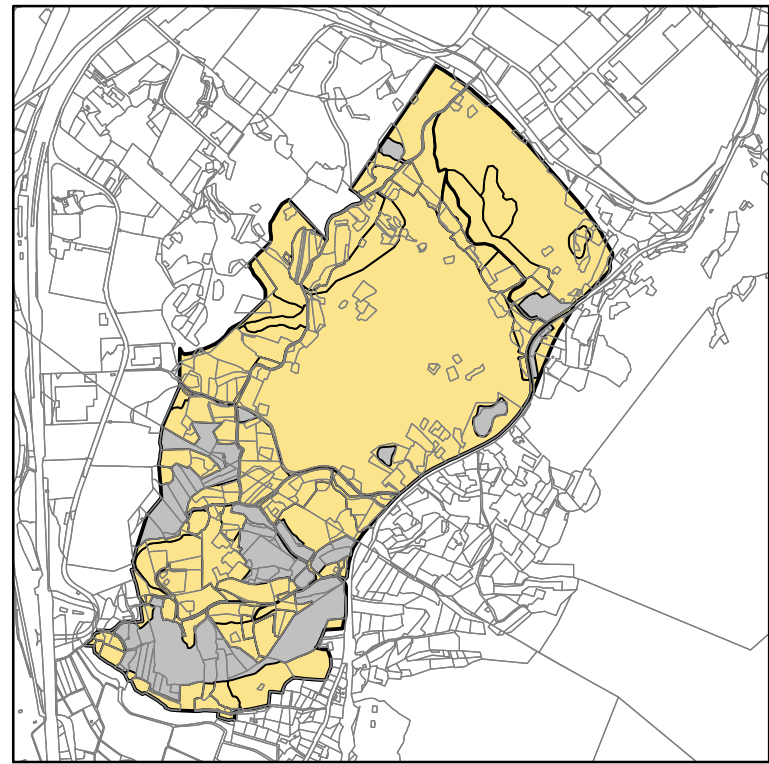


Porzioni del territorio del Parco dei Lavini disciplinate dalla cartografia della variante al P.R.G. "Giugno 2009 - Territorio Ambientale e Paesaggio" entrata in vigore il 4 luglio 2012 - scala 1:20.000
Porzioni del territorio del Parco dei Lavini disciplinate dallo Studio microurbanistico del Parco dei Lavini - scala 1:20.000



CITTA' DI ROVERETO
PIANO REGOLATORE GENERALE

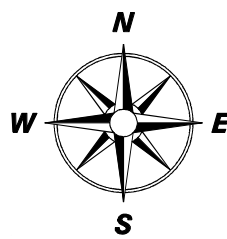

STUDIO MICROURBANISTICO
DEL PARCO DEI LAVINI
aprile 2013

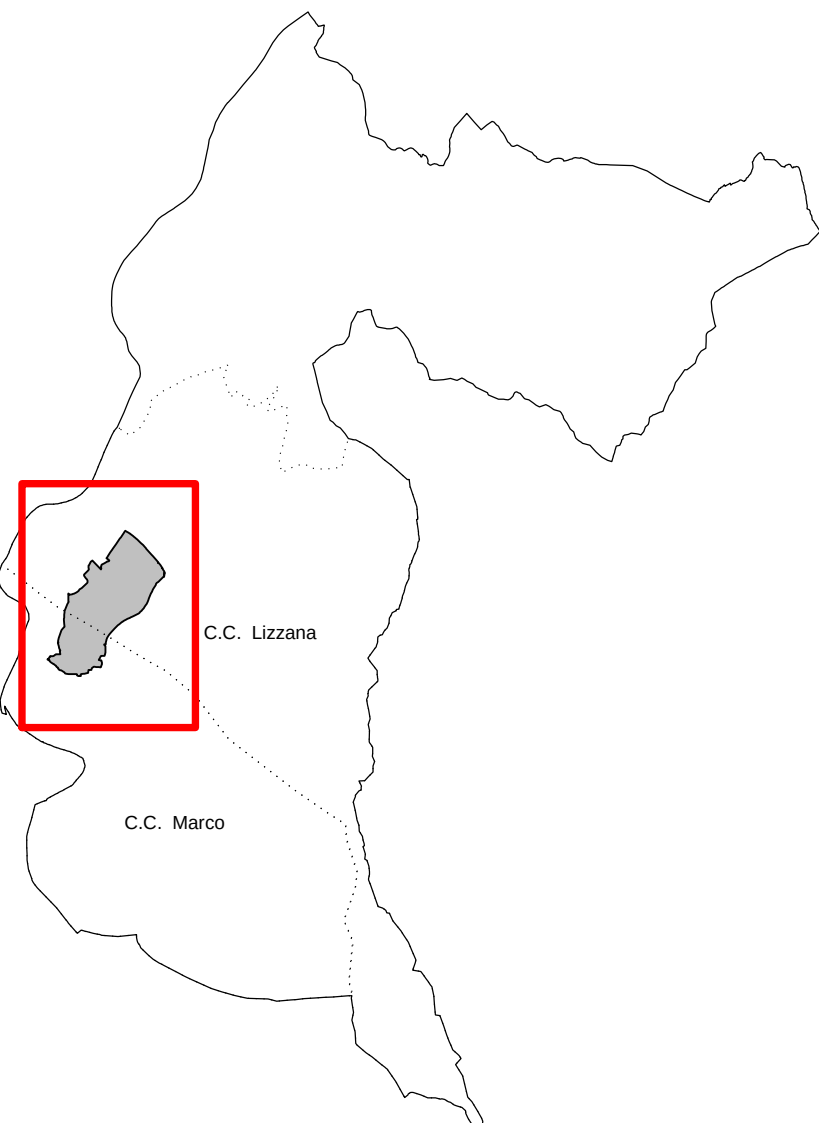

Approvazione con deliberazione della Giunta comunale di data 16 aprile 2013 n. 76
Entrata in vigore il 30 aprile 2013

Il Segretario generale
dott. Giuseppe Di Giorgio

Il Progettista
Il Dirigente Luigi Camprostri

TAV. F.01 - USI CIVICI E PROPRIETA' COMUNALI
SCALA 1:5.000
PARCO DEI LAVINI