



# ET015

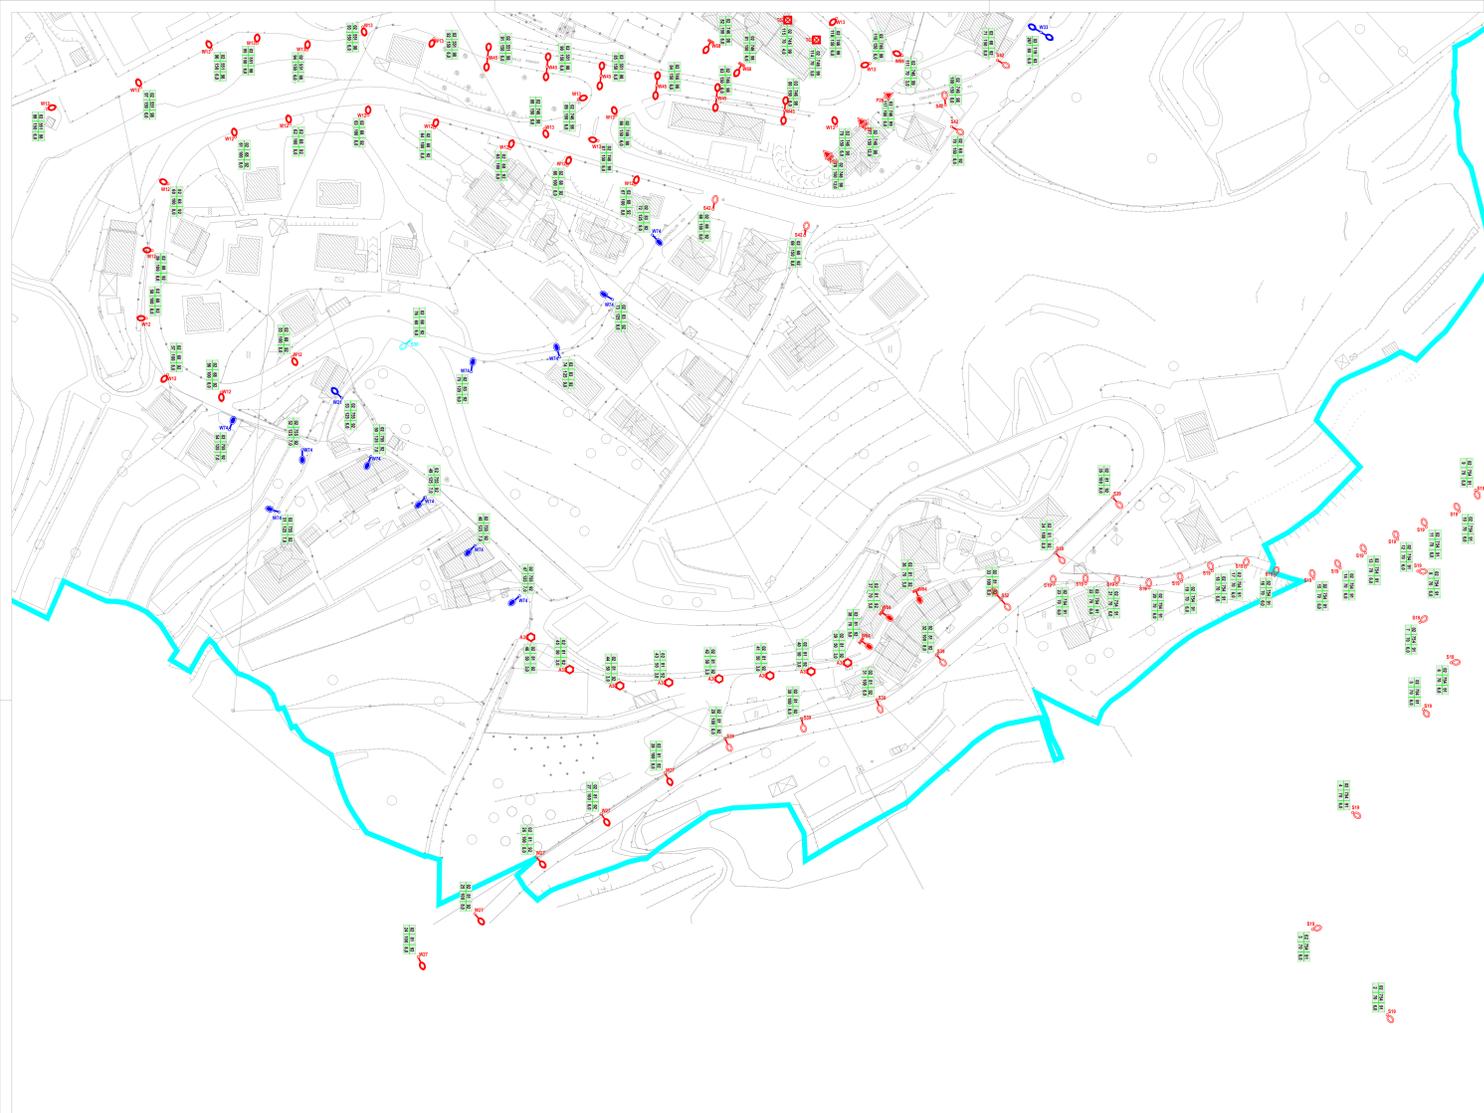



## ET015c



## ET015b

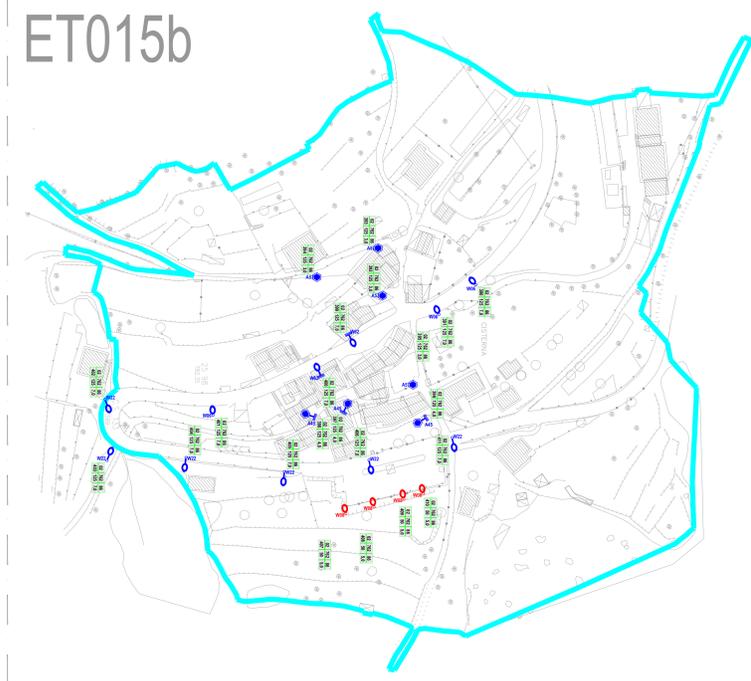


## ET015d

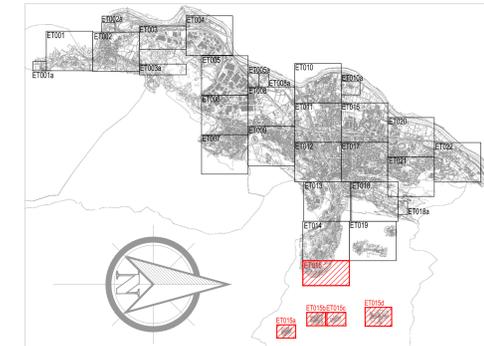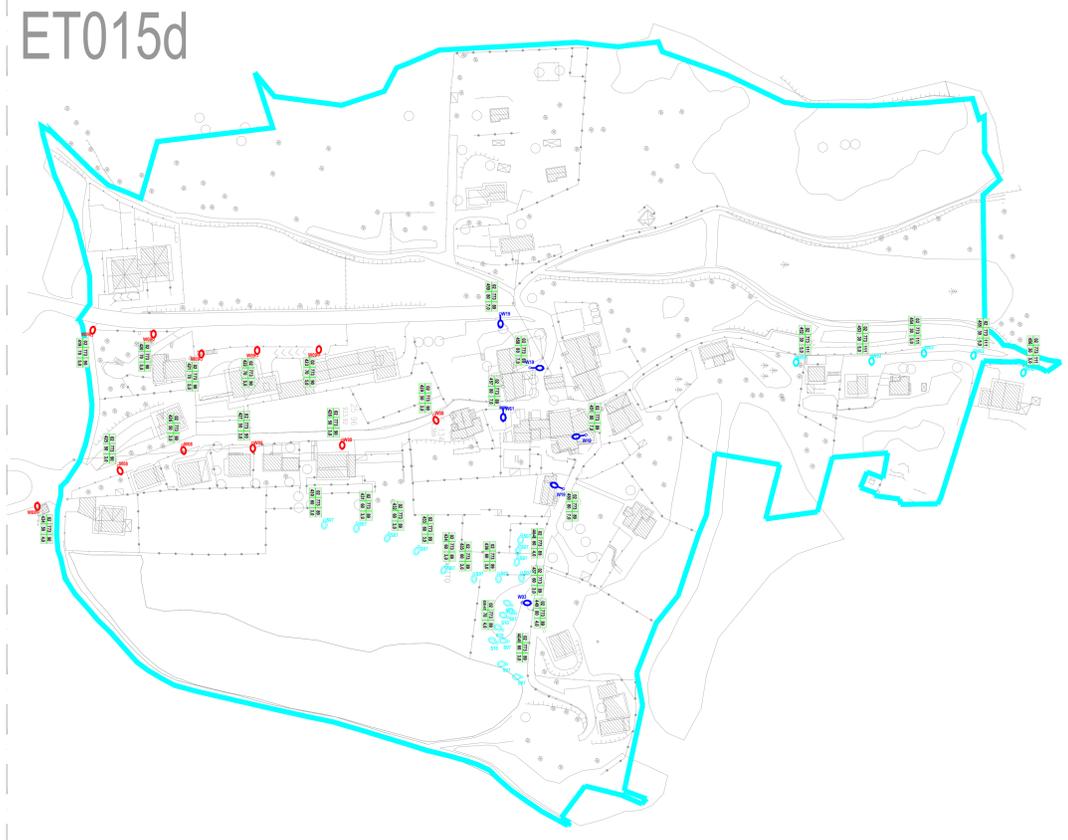

CODICE VIA	CODICE FRAZIONE	CODICE QUADRO
PROGRESSIVO CORPO ILLUMINANTE	ALTEZZA CORPO ILLUMINANTE	POTENZA LAMPADA

## ET015a

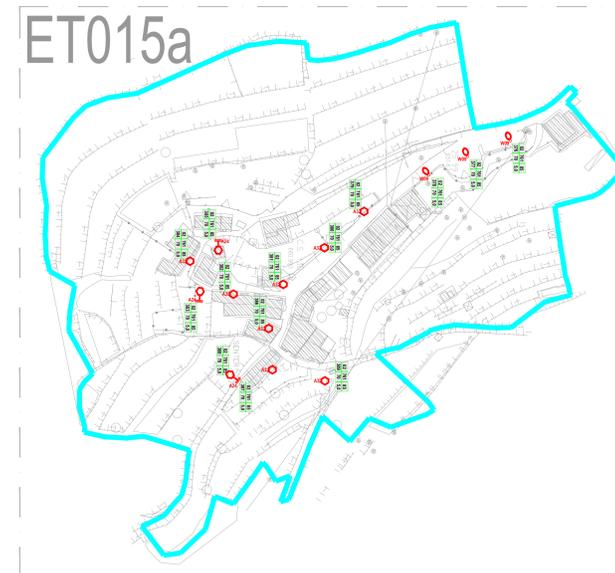

**Grafica Light** di Zancarli ing. Ivo  
 sede operativa - via Santa Caterina 60/c - 38062 Arco (TN)  
 0464-510417 - info@graficalight.it - P.I. 01458440227

COMMITTENTE: **COMUNE DI ROVERETO**

PROGETTO: **AGGIORNAMENTO DEL PRIC**

FASE: **PIANO REGOLATORE**

TITOLO: **PLANIMETRIA DI DETTAGLIO  
SEMINA APPARECCHI  
RILIEVO STATO DI FATTO 15/22**

<b>ET01500E</b>	<b>1:1000</b>	<b>1508</b>	<b>ET 015 00 E</b>
NUMERO DEL FILE	SCALA	COMMESSA	CODICE NUMERO REV. DATA
3			
4			
5			
2			
1			
DIS:	RP	IZ	DC
DESIGN:	CONTR.	APPROV.	EMISSIONE
			DESCRIZIONE REVISIONE
			DATA
			REV. DATA
			REV. DATA

**IL TECNICO:**

ORDINE DEGLI INGEGNERI DELLA PROVINCIA DI TRENTO  
**IVO ZANCARLI**  
 Professore abilitato in materia di urbanistica  
 iscritto al n° 1719 Albo - Sezione di Arco (Trento)

Non e' permesso consegnare a terzi o riprodurre questo documento, ne' utilizzarne il contenuto o renderlo comunque noto a terzi senza nostra esplicita autorizzazione. Ogni infrazione comporta il risarcimento dei danni subiti. E' fatta riserva di tutti i diritti derivanti da brevetti o modelli.