ET030

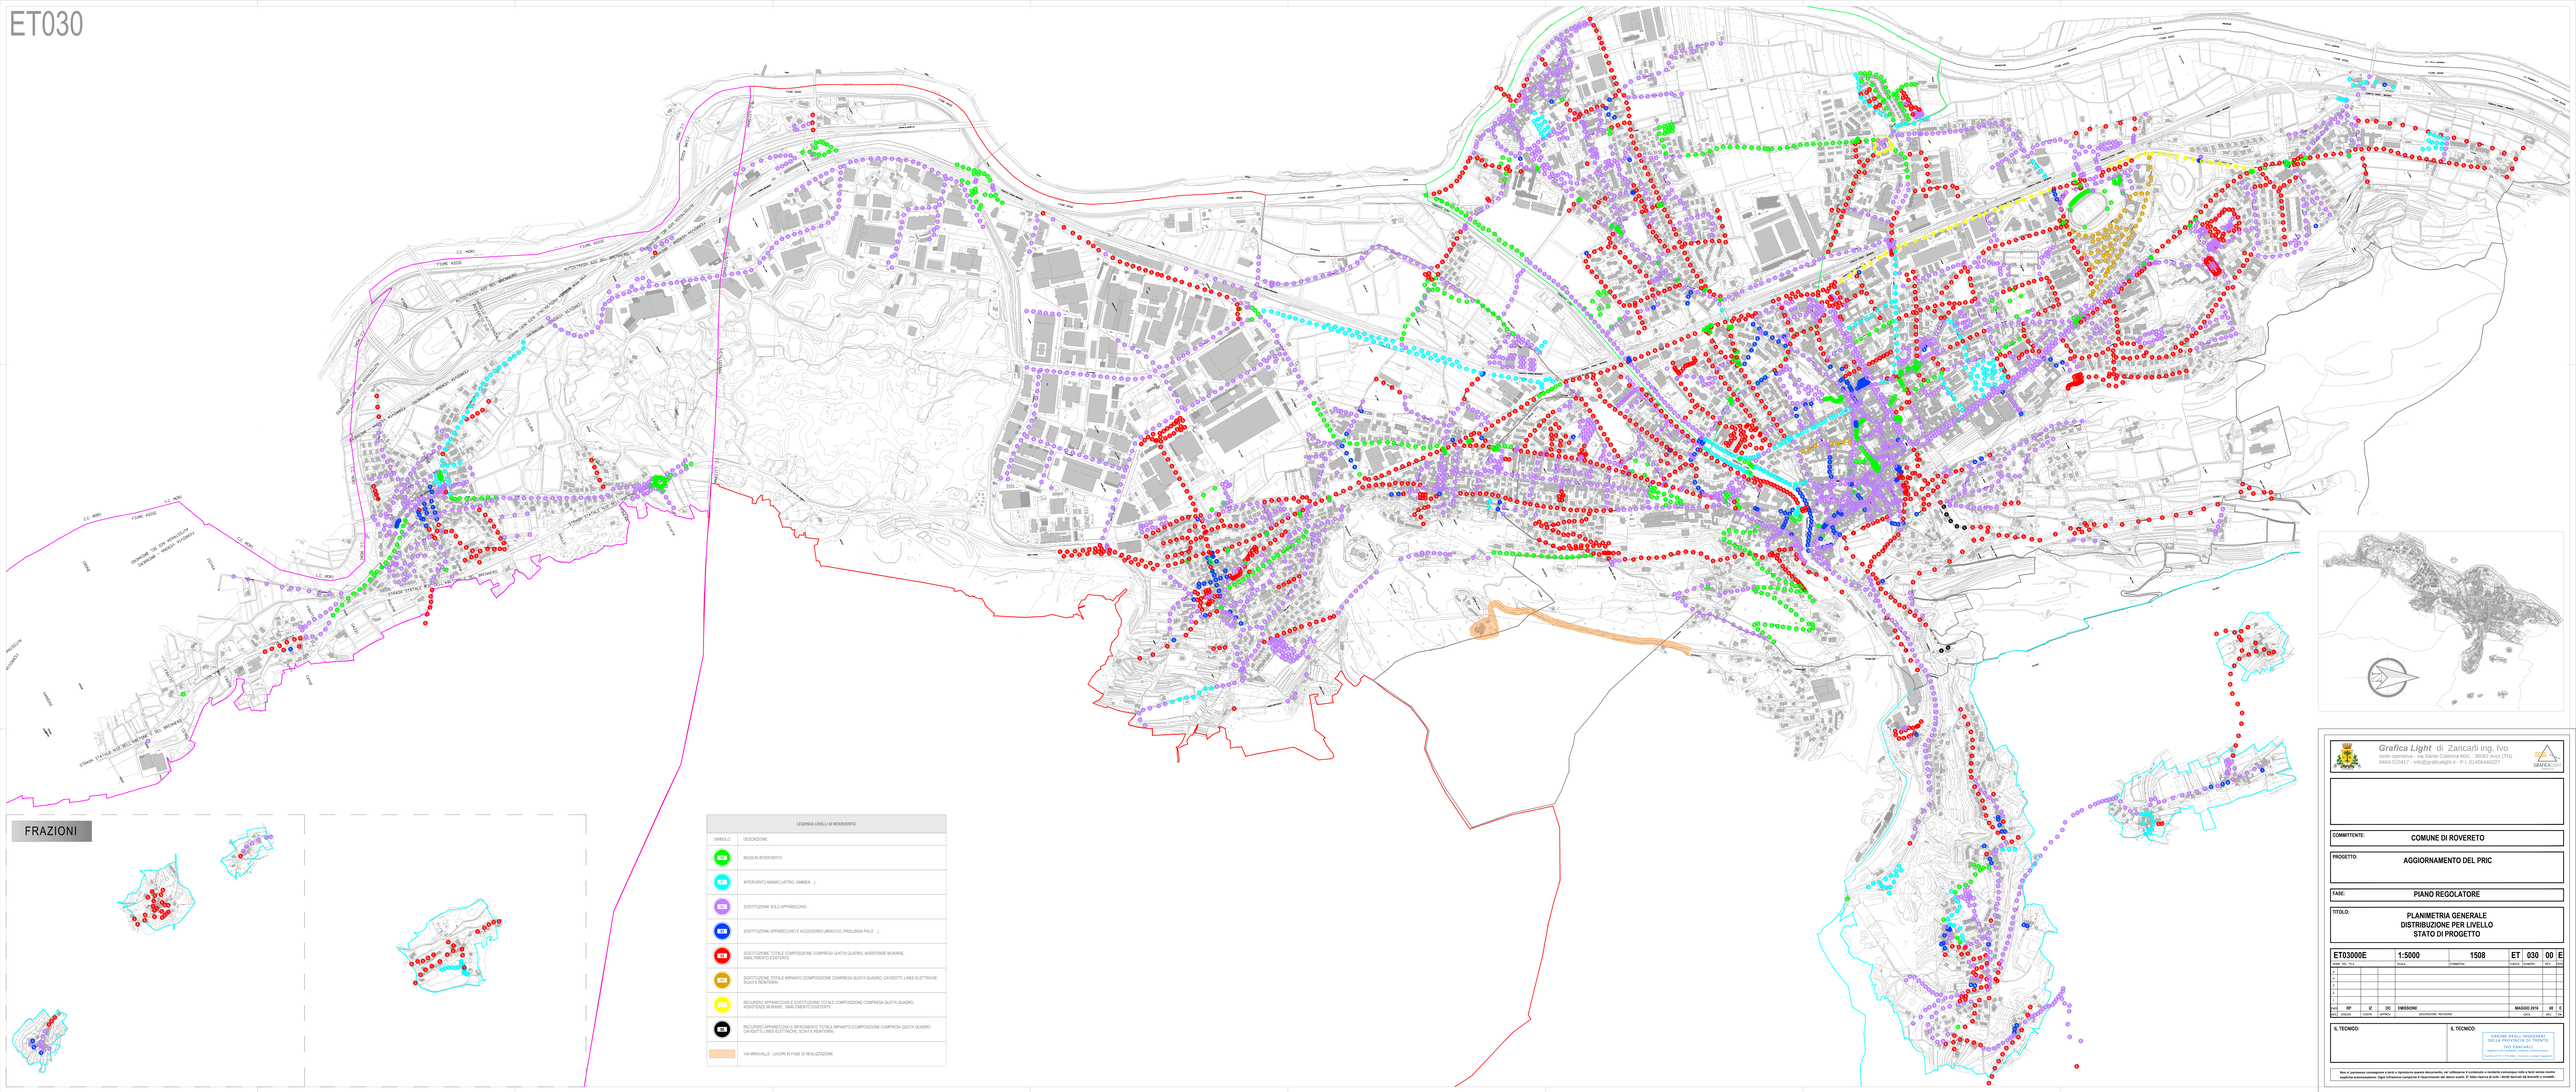

LEGENDA LIVELLI DI INTERVENTO	
SIMBOLO	DESCRIZIONE
	NESSUN INTERVENTO
	INTERVENTO MINIMO (VETRO, DIMMER ...)
	SOSTITUZIONE SOLO APPARECCHIO
	SOSTITUZIONE APPARECCHIO E ACCESSORIO (BRACCIO, PROLUNGA PALO ...)
	SOSTITUZIONE TOTALE E COMPOSIZIONE COMPRESA QUOTA QUADRO, ASSISTENZE MURARIE, SMALTIMENTO ESISTENTE
	SOSTITUZIONE TOTALE IMPIANTO (COMPOSIZIONE COMPRESA QUOTA QUADRO, CAVIDOTTI, LINEE ELETTRICHE, SCAVI E RENTERRI)
	RECUPERO APPARECCHIO E SOSTITUZIONE TOTALE COMPOSIZIONE COMPRESA QUOTA QUADRO, ASSISTENZE MURARIE, SMALTIMENTO ESISTENTE
	RECUPERO APPARECCHIO E RIFACIMENTO TOTALE IMPIANTO (COMPOSIZIONE COMPRESA QUOTA QUADRO CAVIDOTTI, LINEE ELETTRICHE, SCAVI E RENTERRI)
	VIA MANUALE - LAVORI IN FASE DI REALIZZAZIONE

Grafica Light di Zancarli ing. Ivo
sede operativa - via Santa Caterina 80/c - 38062 Arco (TN)
0464-519417 - info@graficalight.it - P.I. 01458440227

COMMITTENTE: **COMUNE DI ROVERETO**

PROGETTO: **AGGIORNAMENTO DEL PRIC**

FASE: **PIANO REGOLATORE**

TITOLO: **PLANIMETRIA GENERALE DISTRIBUZIONE PER LIVELLO STATO DI PROGETTO**

ET03000E	1:5000	1508	ET	030	00	E
SCALE		COMMESSA	TIPO	SEQUENZA	REV.	FASE

REV.	DATA	DISEGNO	CONTR.	APPROV.	DESCRIZIONE / REVISIONE	DATA	REV.	FASE
0								
1								
2								
3								
4								
5								
00	IP	IZ	OC		EMISSIONE	MAGGIO 2016	00	E

IL TECNICO:

IL TECNICO:

ORDINE DEGLI INGEGNERI DELLA PROVINCIA DI TRENTO
ing. ZANCARLI
Iscritto all'Albo al n. 1508
Iscritto all'Elenco Nazionale Professionisti Antincendio al n. 1508

Non è permesso consegnare a terzi o riprodurre questo documento, né utilizzarne il contenuto o rivelarlo comunque entro o fuori senza nostra esplicita autorizzazione. Ogni infrazione comporta il risarcimento dei danni subiti. E' fatto riserva di tutti i diritti derivati da brevetti o modelli.