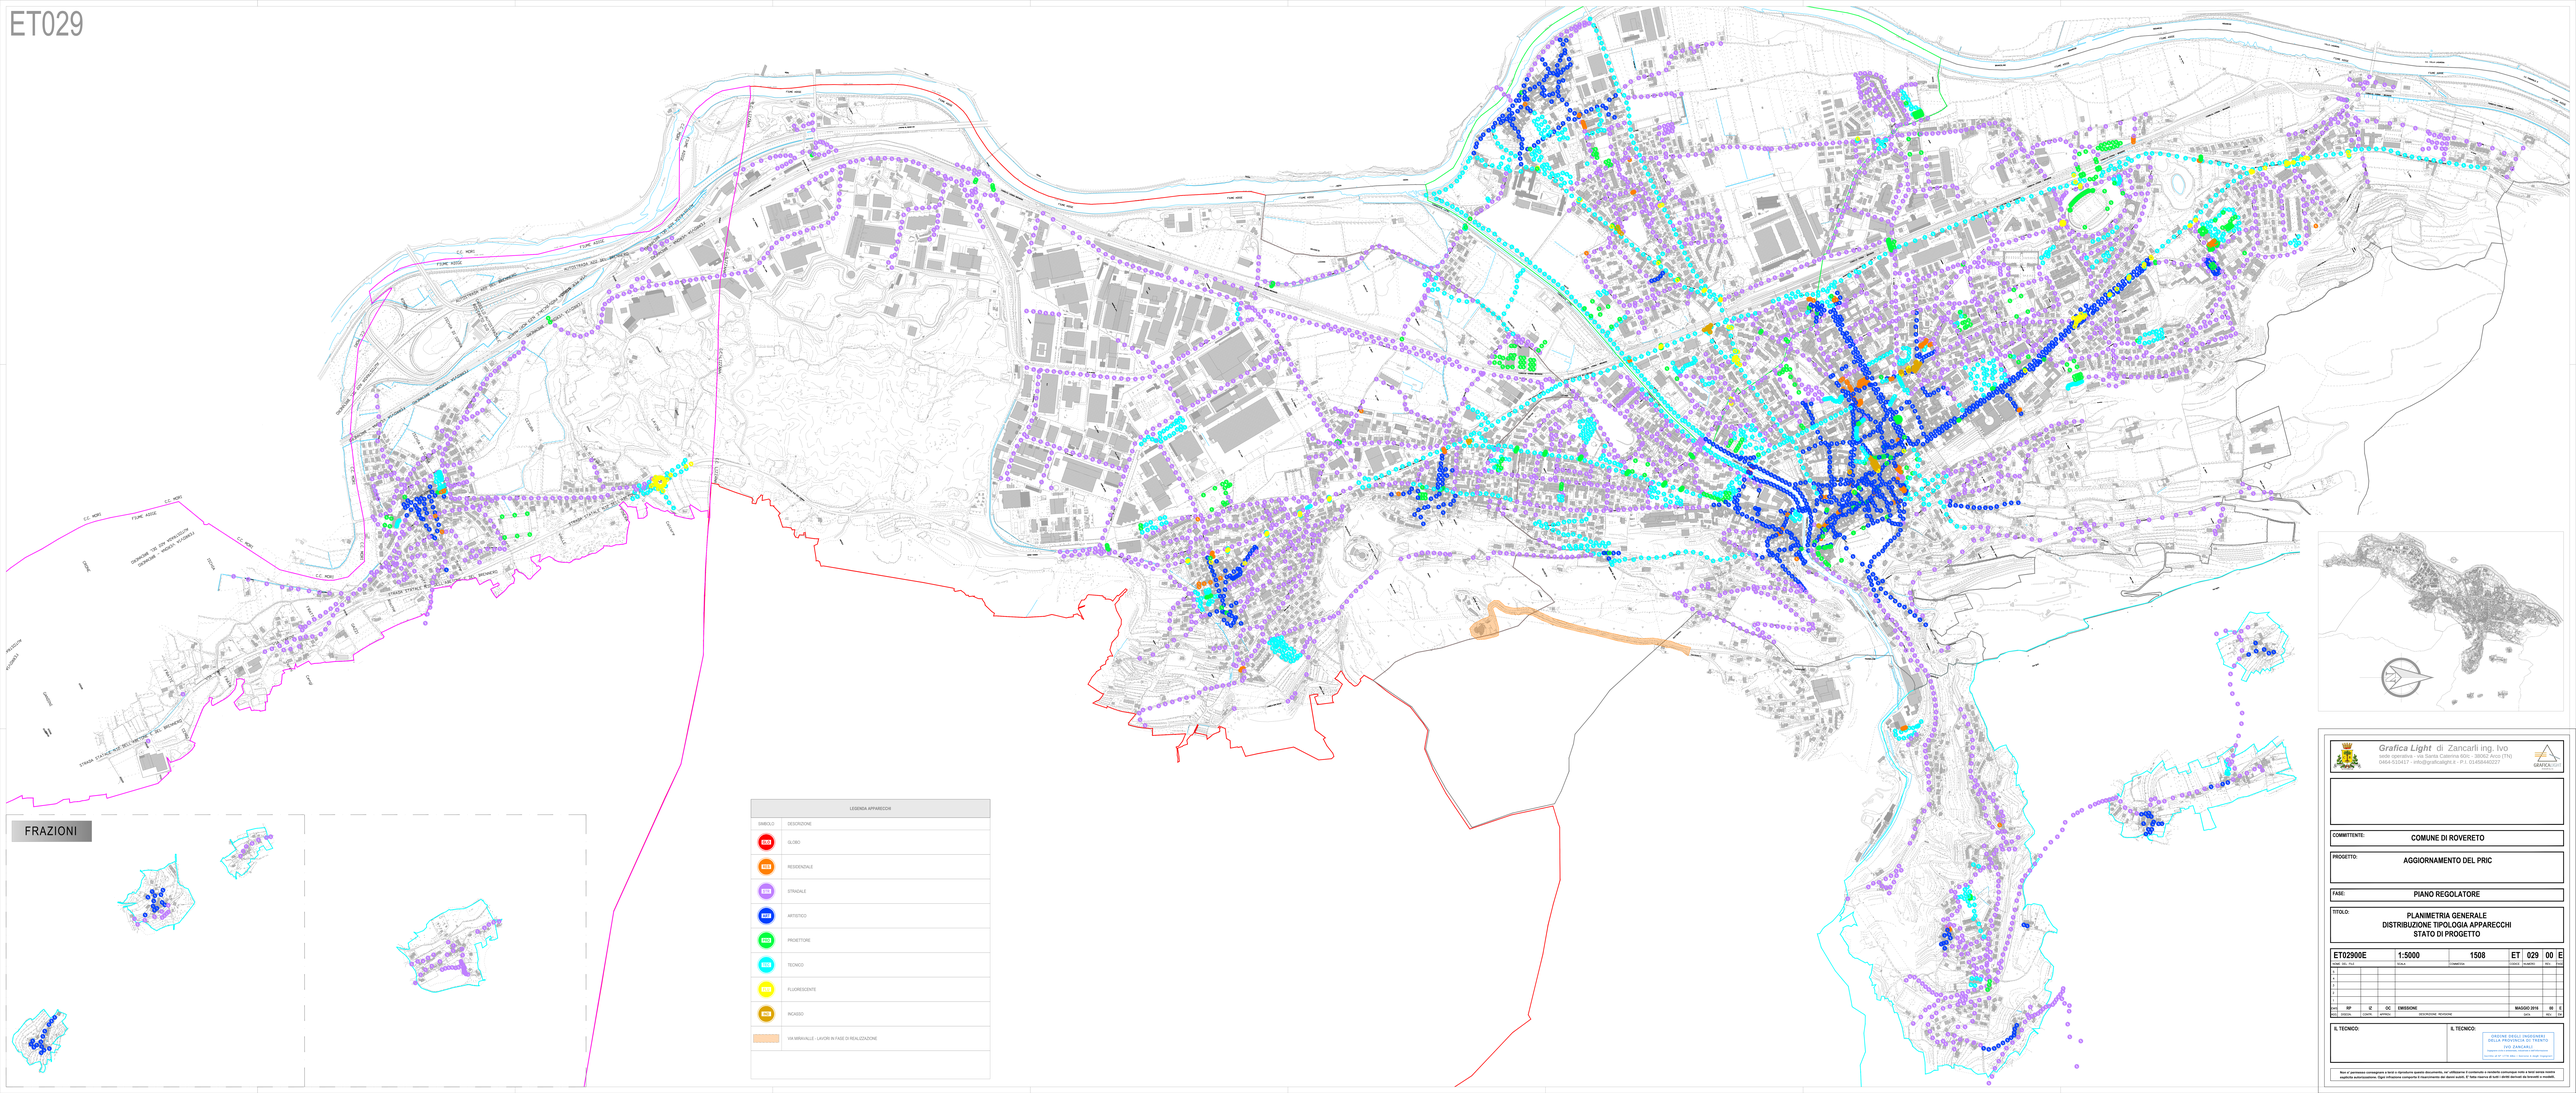

ET029

FIUME ADIGE
C.C. MORI
AUTOSTRADA A22 DEL BRENNERO
FERROVIA VERONA - BRENNERO
CASELLO AUTOSTRADALE ROVERETO SUD
VIA PER MARCO
STRADA PROVINCIALE N23 MORI-MARCO
RIMONE
ISCHIA DI SOPRA
ISCHIA DI SCIURA
ISCHIA
CRONE
GANDINI
CESURA
LAVINI
Via ai Lavini
C.C. LIZZANA
STRADA STATALE N12 DELL'ABETONE E DEL BRENNERO
VIA VARINI
FRATTE
FRATA
GAZZI
CENGI
Cengi
Varini
Rische
VALLE
PINERA
Calcare
Saline
ISERA
ROVERETO
LIZZANA
TORRENTE LENO
SACCO
NOGAREDO
BRANCOLINO
VILLA LAGARINA
C.C. VILLA LAGARINA
C.C. POMAROLO
Noriglio
FRAZIONI

SIMBOLO	DESCRIZIONE
GLO	GLOBO
RES	RESIDENZIALE
STR	STRADALE
ART	ARTISTICO
PRO	PROIETTORE
TEC	TECNICO
FLU	FLUORESCENTE
IND	INCASSO
▨	VIA MIRAVALLE - LAVORI IN FASE DI REALIZZAZIONE

Grafica Light di Zancarli ing. Ivo
sede operativa - via Santa Caterina 60/c - 38062 Arco (TN)
0464-510417 - info@graficalight.it - P.I. 01458440227
GRAFICALIGHT

COMMITTENTE: **COMUNE DI ROVERETO**

PROGETTO: **AGGIORNAMENTO DEL PRIC**

FASE: **PIANO REGOLATORE**

TITOLO: **PLANIMETRIA GENERALE**
DISTRIBUZIONE TIPOLOGIA APPARECCHI
STATO DI PROGETTO

NOME DEL FILE	SCALA	COMMESSA	CODICE	NUMERO	REV.	FASE
ET02900E	1:5000	1508	ET	029	00	E

AGG.	DISEGN.	CONTR.	APPROV.	DESCRIZIONE REVISIONE	DATA	REV.	EM
5							
4							
3							
2							
1							
EMIS	RP	IZ	OC	EMISSIONE	MAGGIO 2016	00	E

IL TECNICO:

IL TECNICO:
ORDINE DEGLI INGEGNERI
DELLA PROVINCIA DI TRENTO
IVO ZANCARLI
Ingegnere civile e ambientale, industriale e dell'informazione
Iscritto al N° 1778 Albo - Sezione A degli Ingegneri

Non e' permesso consegnare a terzi o riprodurre questo documento, ne' utilizzarne il contenuto o renderlo comunque noto a terzi senza nostra esplicita autorizzazione. Ogni infrazione comporta il risarcimento dei danni subiti. E' fatta riserva di tutti i diritti derivati da brevetti o modelli.