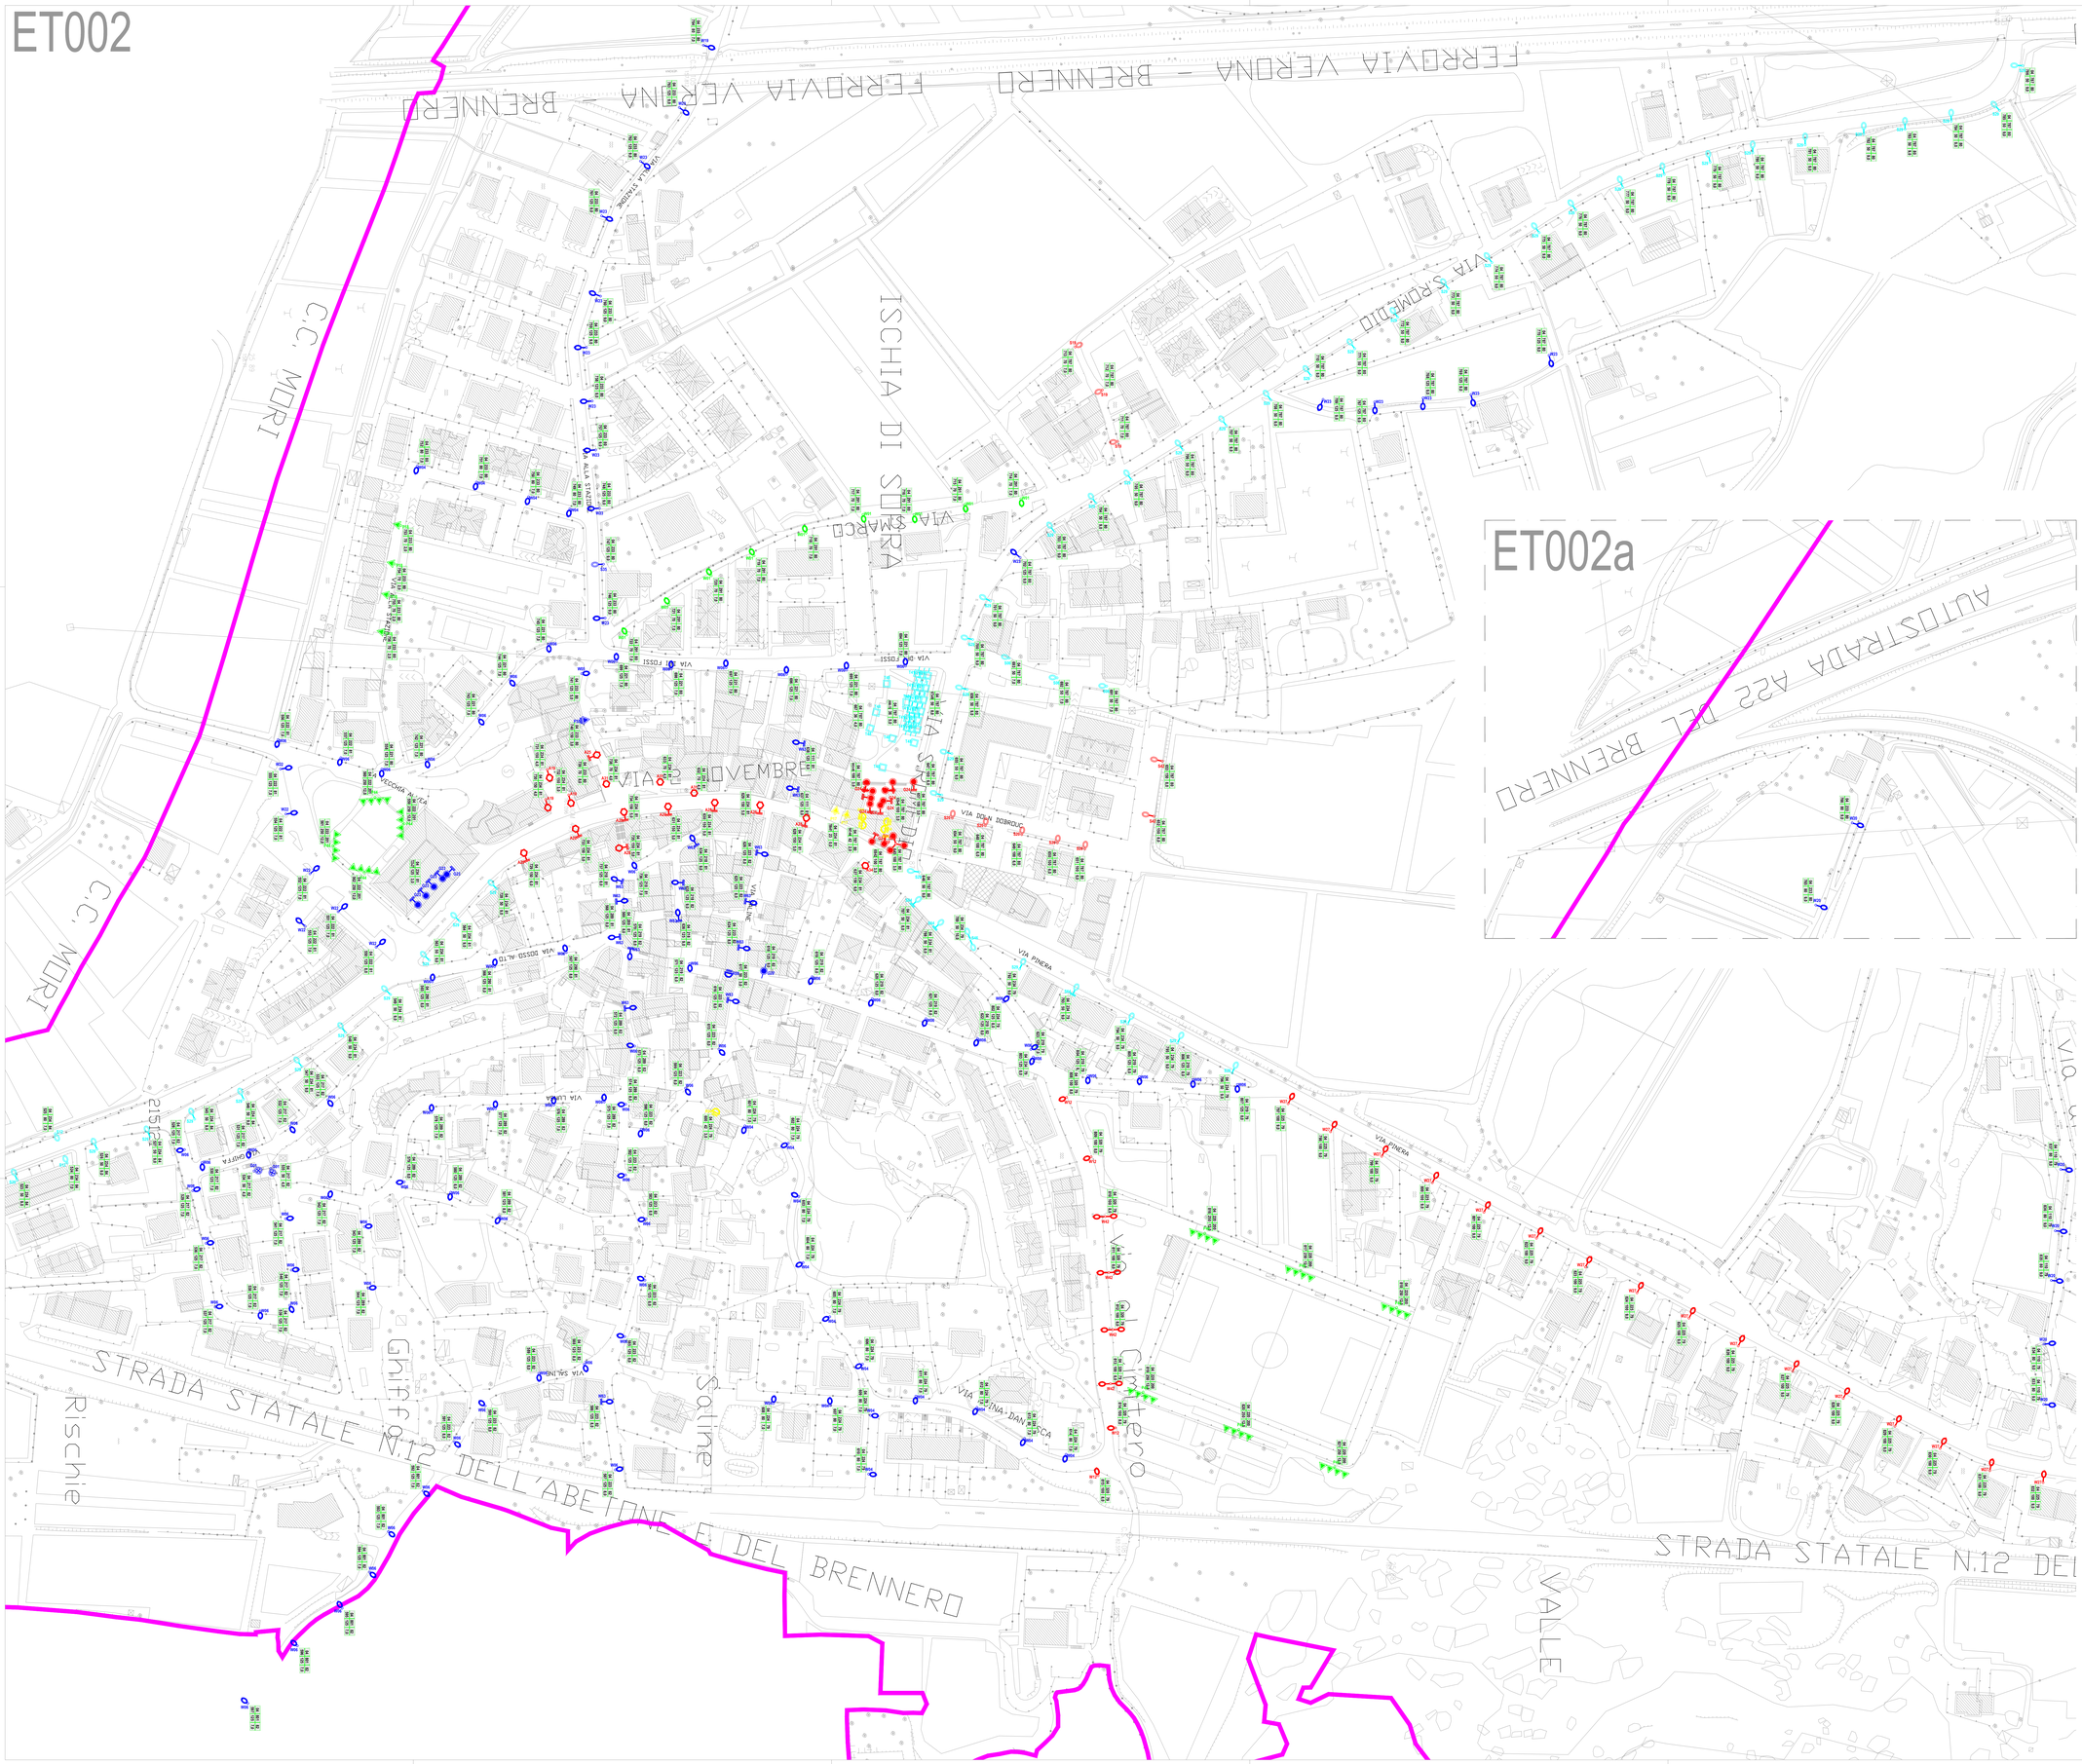

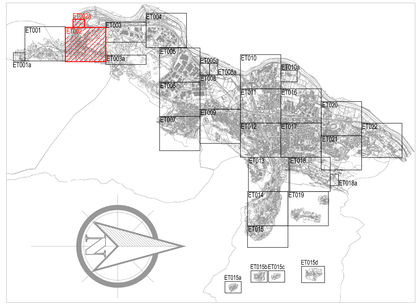

Grafica Light di Zancarli ing. Ivo
sede operativa - via Santa Caterina 60/c - 38062 Arco (TN)
0464-510417 - info@graficalight.it - P.I. 01458440227

COMMITTENTE: COMUNE DI ROVERETO

PROGETTO: AGGIORNAMENTO DEL PRIC

FASE: PIANO REGOLATORE

TITOLO: PLANIMETRIA DI DETTAGLIO
SEMINA APPARECCHI
RILIEVO STATO DI FATTO 02/22

ET00200E	1:1000	1508	ET	002	00	E
NOME DEL FILE	SCALA	COMMESSA	CODICE	NUMERO	REV.	FASE

5							
4							
3							
2							
1							
EMS	RP	IZ	OC	EMISSIONE	MAGGIO 2016	00	E
AGG.	DISEGN.	CONTR.	APPROV.	DESCRIZIONE REVISIONE	DATA	REV.	EM

IL TECNICO:

IL TECNICO:

ORDINE DEGLI INGEGNERI DELLA PROVINCIA DI TRENTO
IVO ZANCARLI
Ingegnere civile e ambientale, industriale e dell'informazione
Iscritto al N° 1778 Albo - Sezione A degli Ingegneri

Non e' permesso consegnare a terzi o riprodurre questo documento, ne' utilizzarne il contenuto o renderlo comunque noto a terzi senza nostra esplicita autorizzazione. Ogni infrazione comporta il risarcimento dei danni subiti. E' fatta riserva di tutti i diritti derivati da brevetti o modelli.