ET023

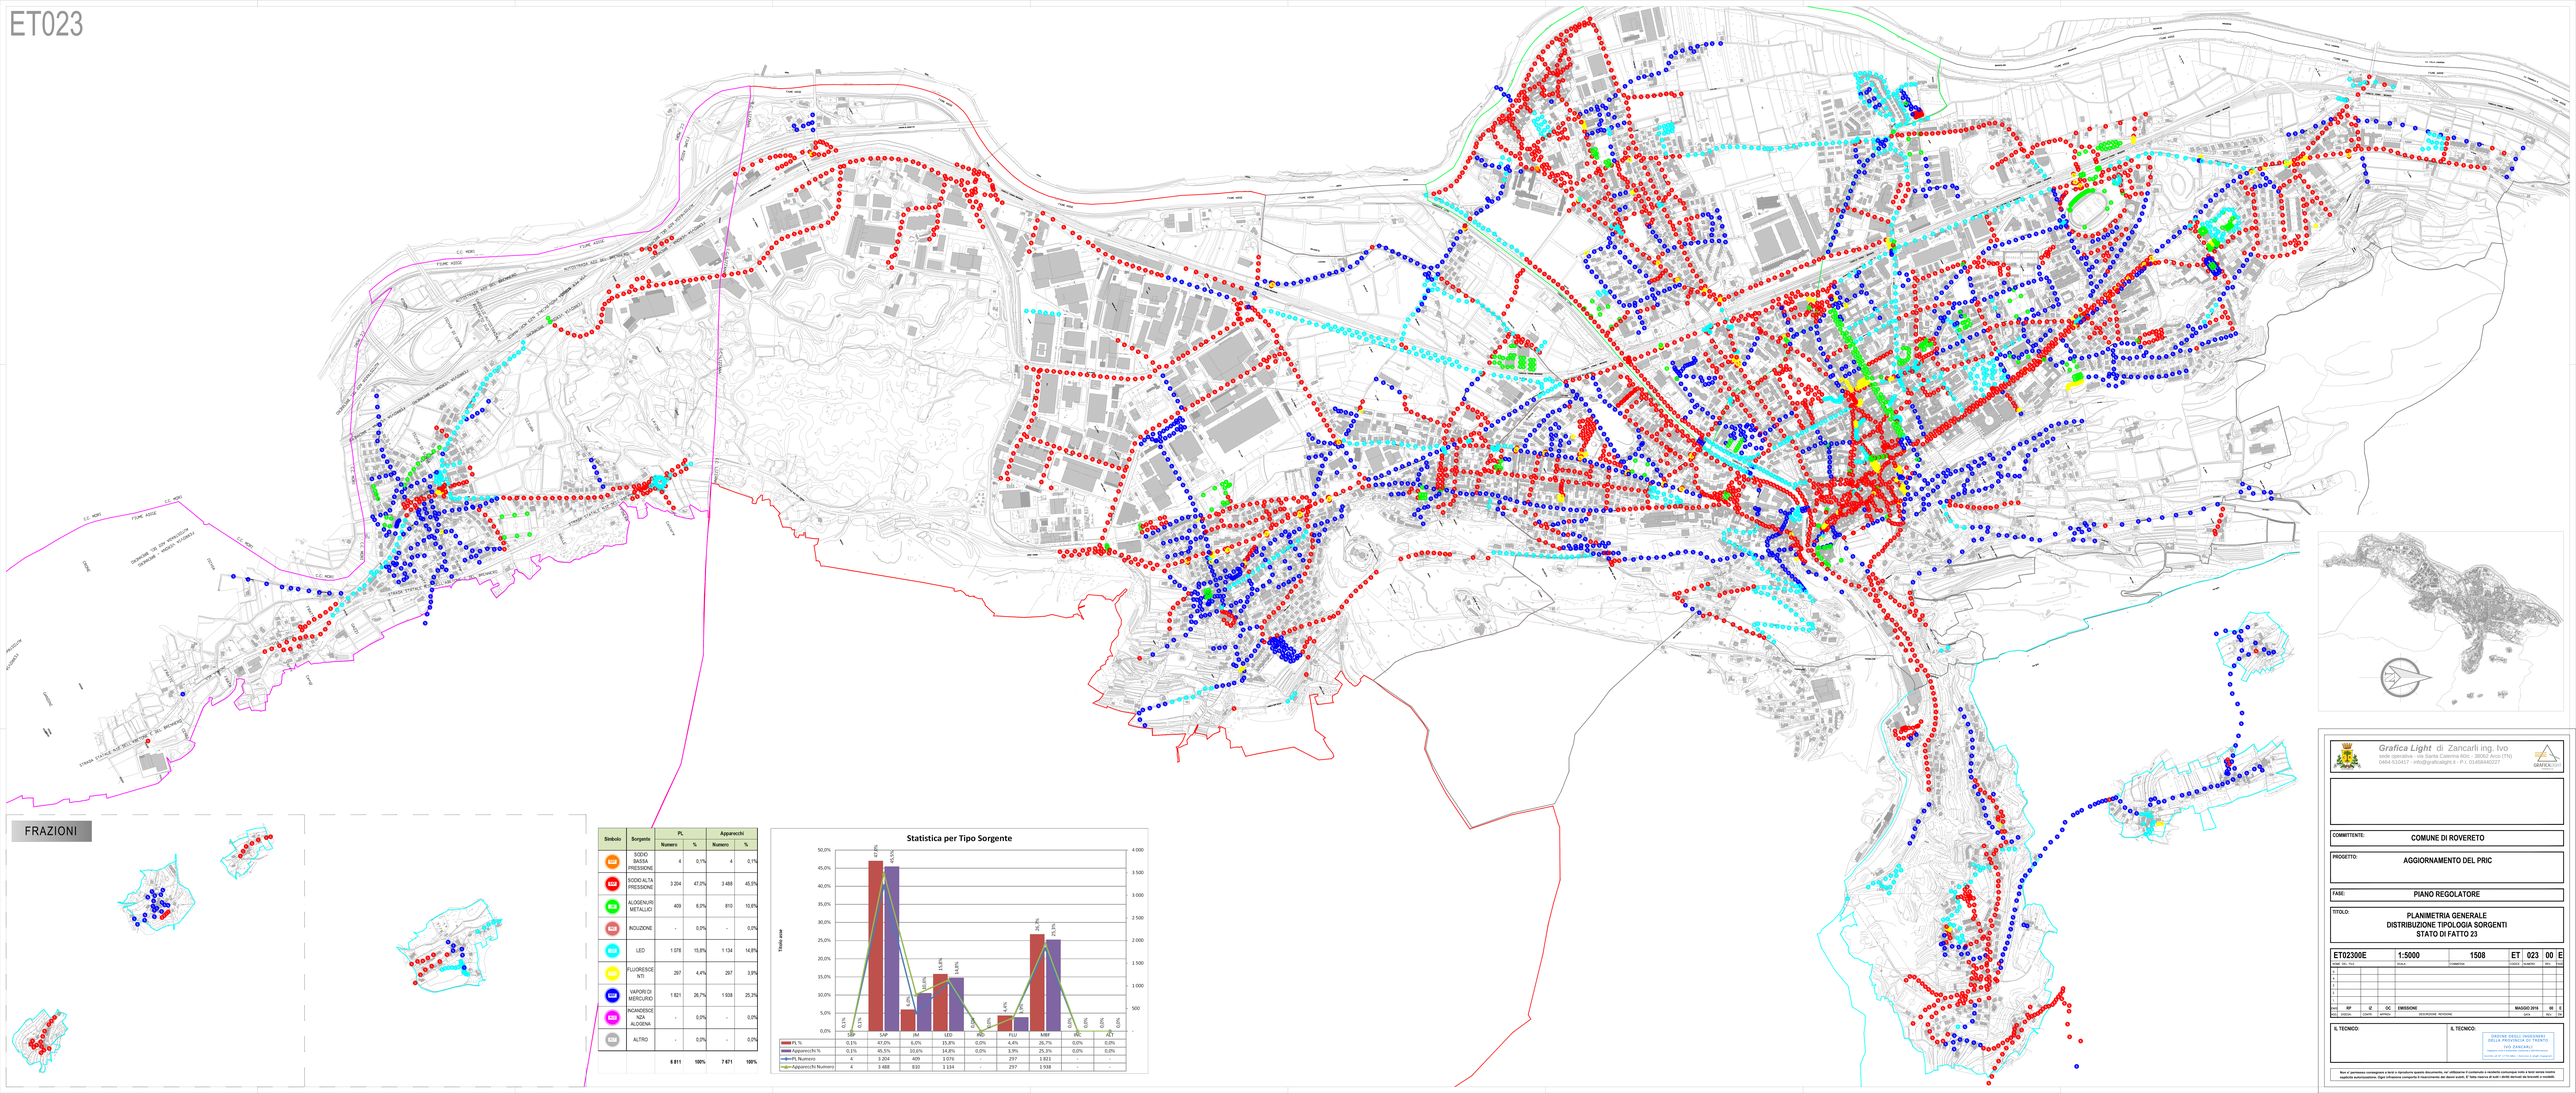

Simbolo	Sorgente	PL		Apparecchi	
		Numero	%	Numero	%
SBP	SODIO BASSA PRESSIONE	4	0,1%	4	0,1%
SAP	SODIO ALTA PRESSIONE	3 204	47,0%	3 488	45,5%
AM	ALOGENURI METALLICI	409	6,0%	810	10,8%
IND	INDUZIONE	-	0,0%	-	0,0%
LED	LED	1 078	15,8%	1 134	14,8%
FLU	FLUORESCENTI	297	4,4%	297	3,9%
MBF	VAPORI DI MERCURIO	1 821	26,7%	1 938	25,3%
ANC	INCANDESCENZA ALOGENA	-	0,0%	-	0,0%
ALTRO	ALTRO	-	0,0%	-	0,0%
		6 811	100%	7 671	100%

Grafica Light di Zancarli ing. Ivo
sede operativa - via Santa Caterina 80/c - 38062 Arco (TN)
0464.510417 - info@graficalight.it - P.I. 01408440227

COMMITTENTE: COMUNE DI ROVERETO

PROGETTO: AGGIORNAMENTO DEL PRIC

FASE: PIANO REGOLATORE

TITOLO: PLANIMETRIA GENERALE DISTRIBUZIONE TIPOLOGIA SORGENTI STATO DI FATTO 23

ET02300E	1:5000	1508	ET	023	00	E
			Codice	Foglio	Rev.	Tav.

REV.	BP	IE	QC	EMISSIONE	MAGGIO 2016	IN	E
REV.	DISEG.	CONTR.	APPROV.	DESCRIZIONE REVISIONE	DATA	FG.	TAV.

IL TECNICO:

IL TECNICO:

ORDINE DEGLI INGEGNERI DELLA PROVINCIA DI TRENTO
Ivo ZANCARLI
Sezione A
Iscritto all'Albo al n° 1746 della Sezione A degli Ingegneri

Non vi permettiamo consegnarvi e tenti a riprodurre questo documento, né utilizzarne il contenuto e metterlo comunque mano a terzi senza nostra esplicita autorizzazione. Ogni infrazione comporterà il risarcimento dei danni subiti. E' fatto riserva di ogni i diritti derivanti da brevetti e modelli.