
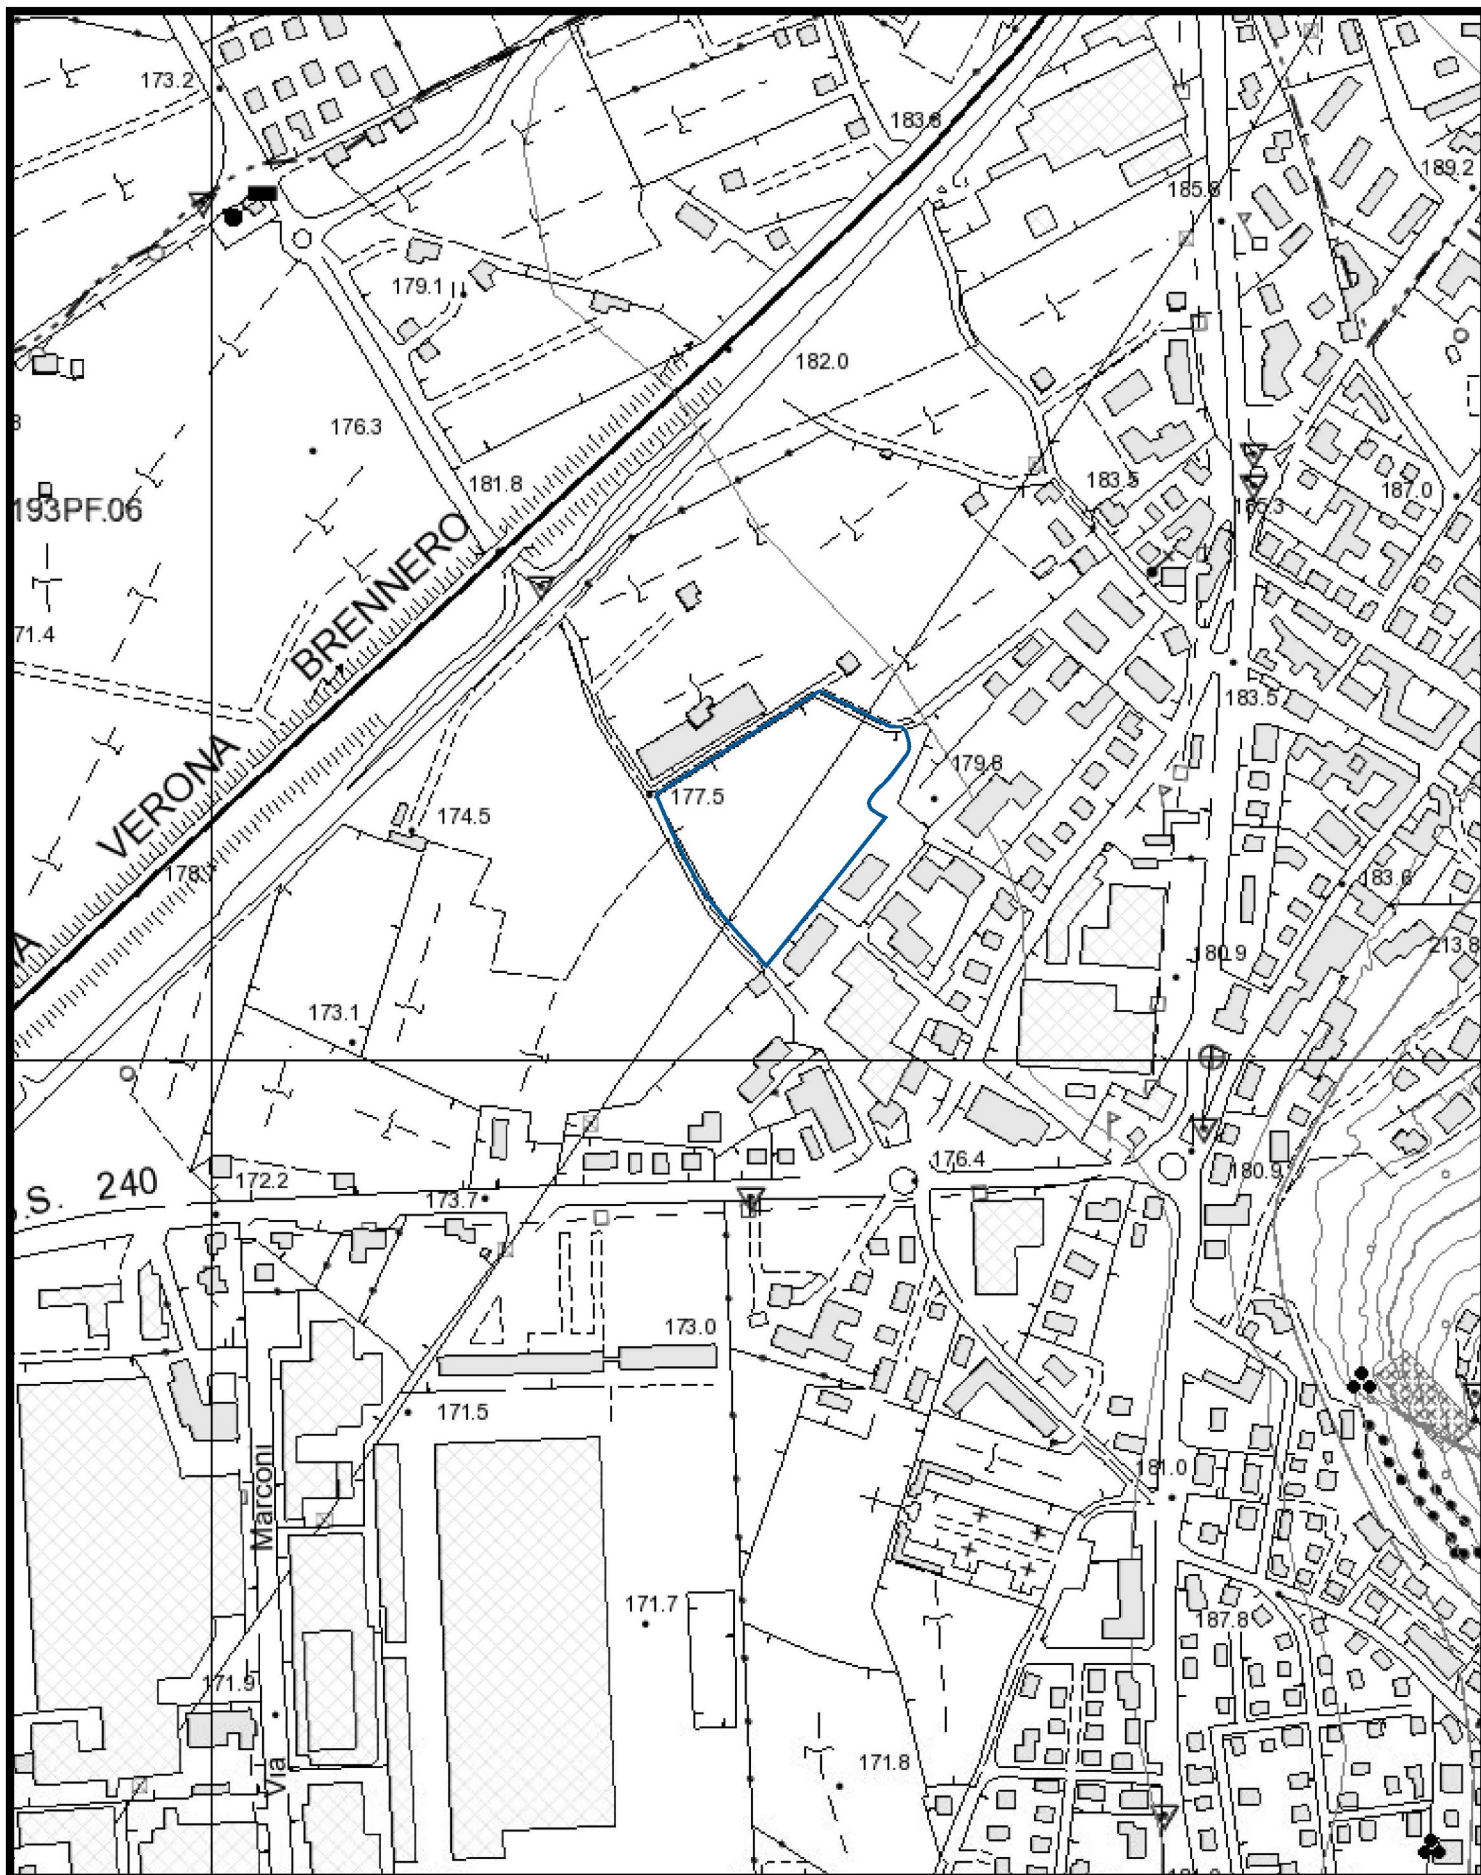




COROGRAFIA

1:5000

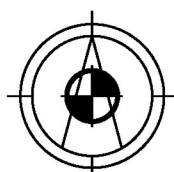



ESTRATTO CATASTALE - C.C. LIZZANA

1:1000

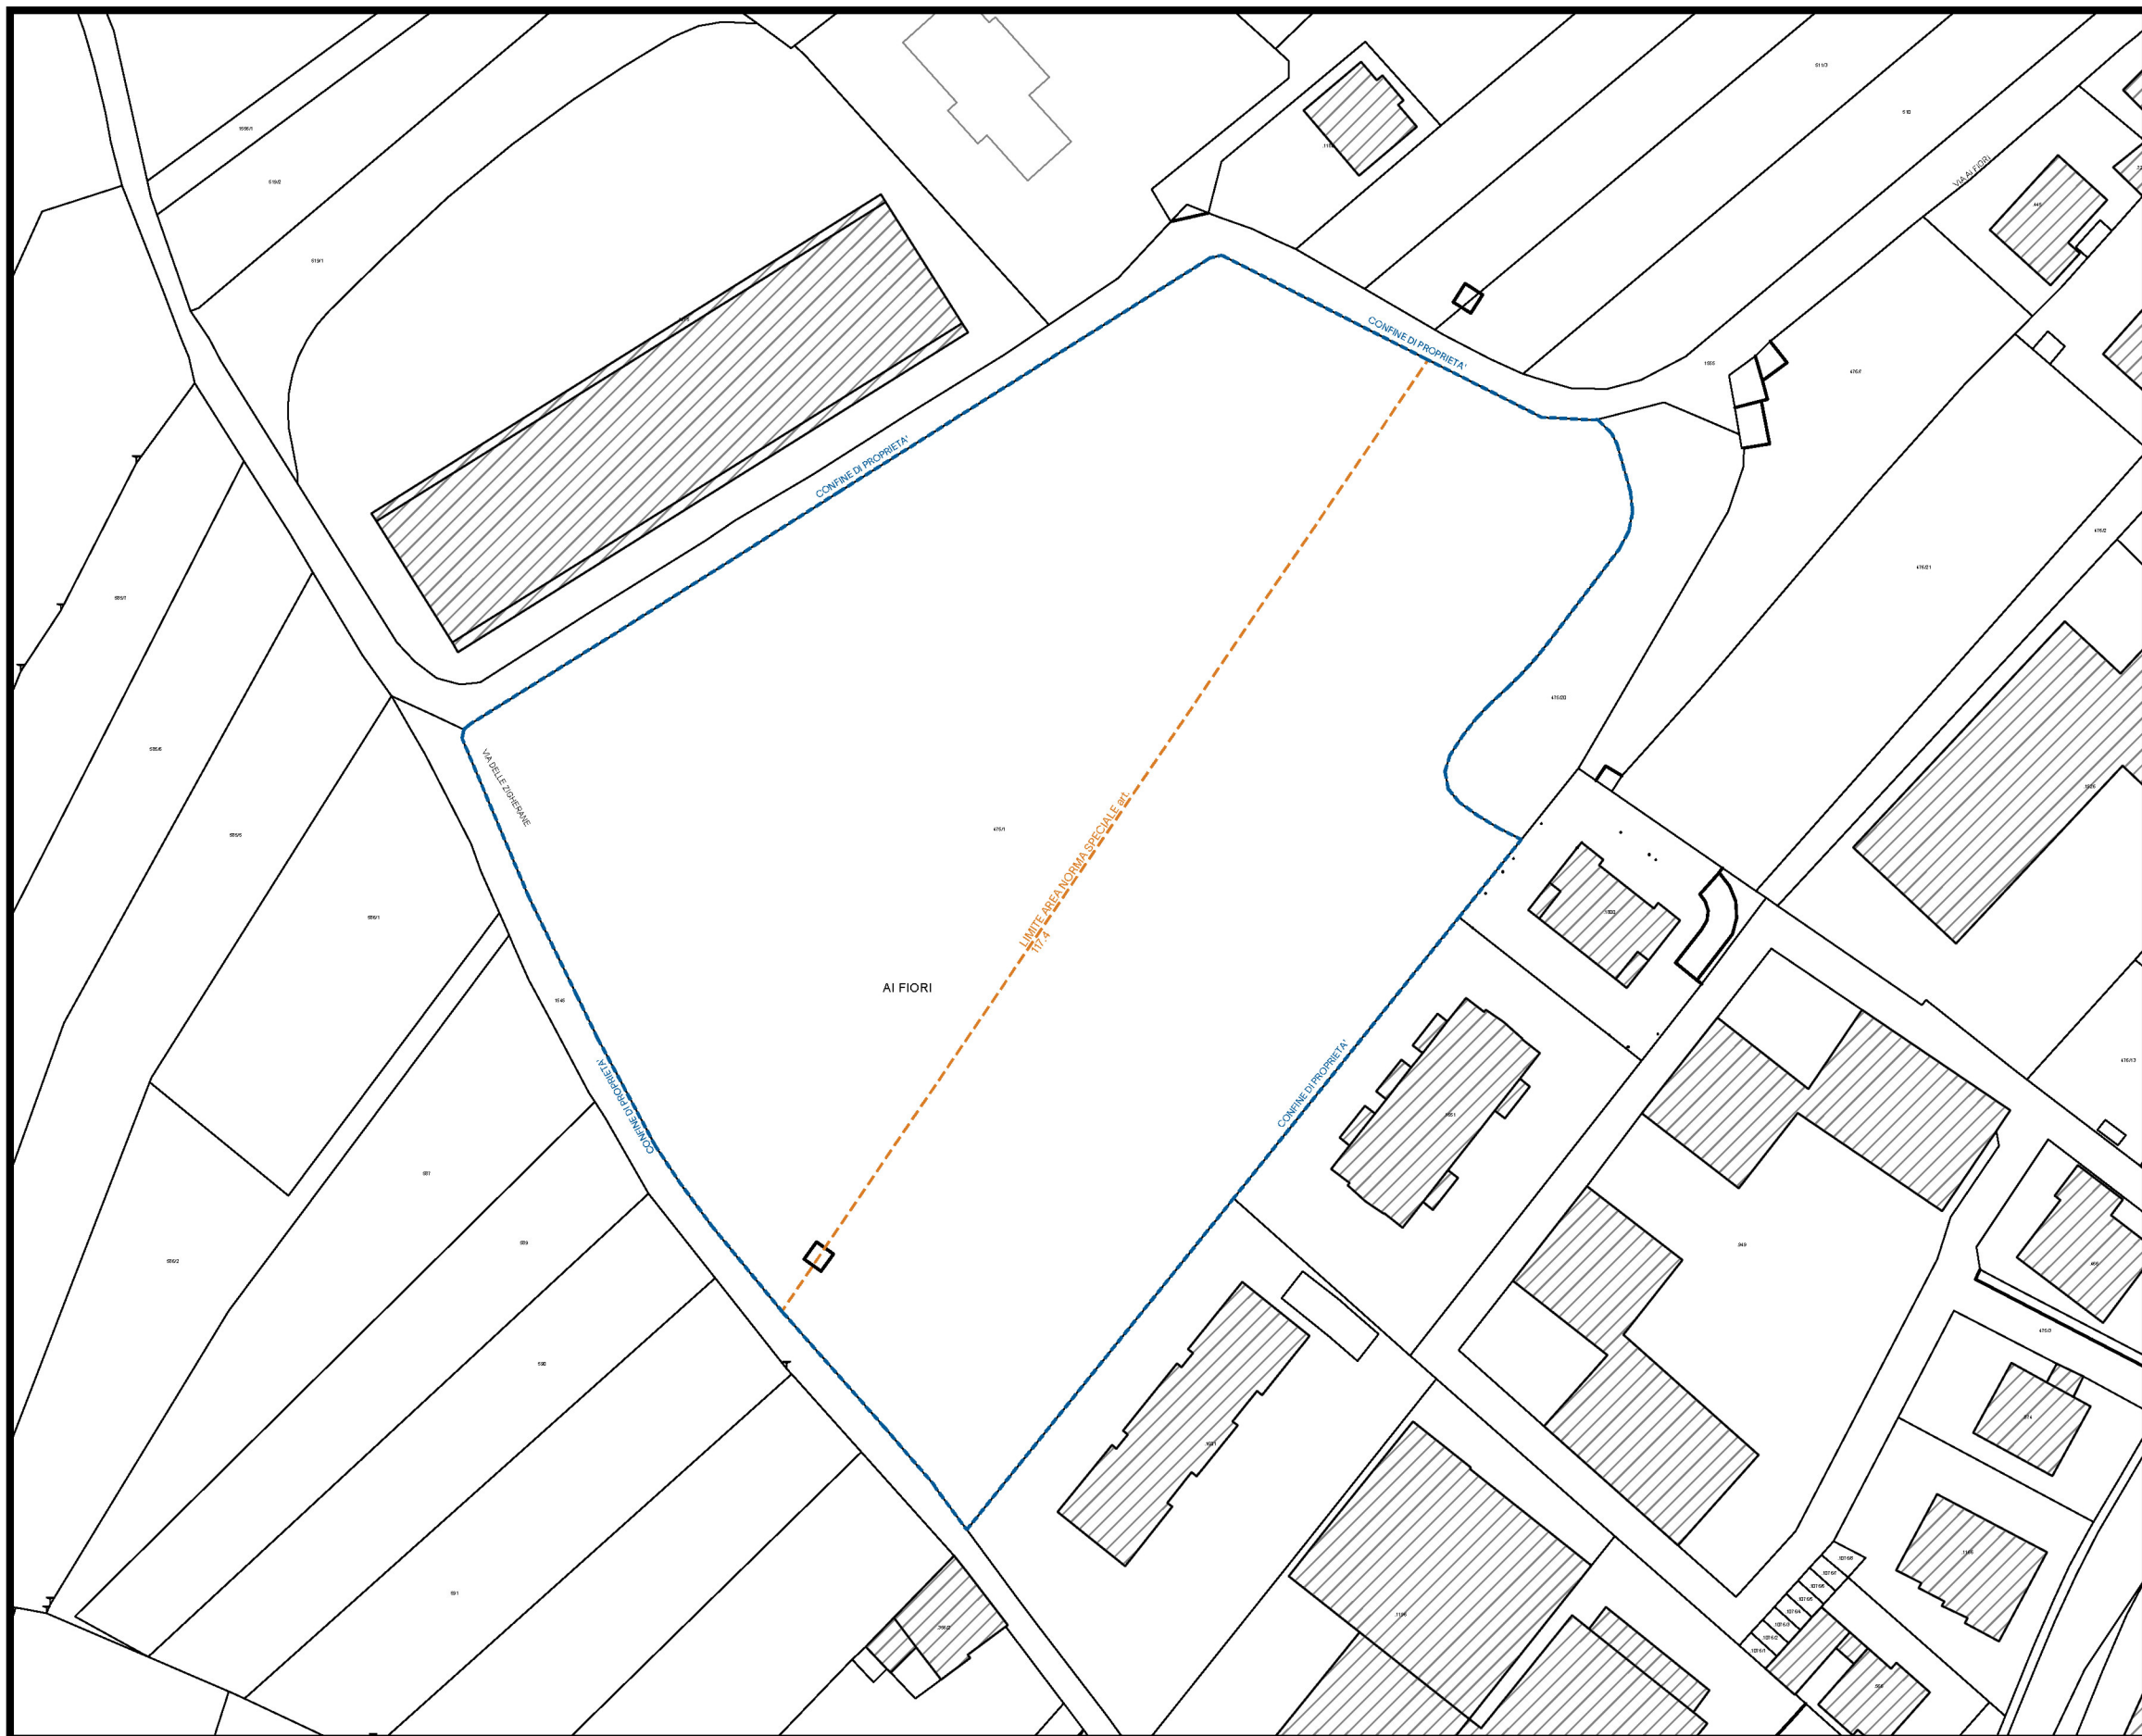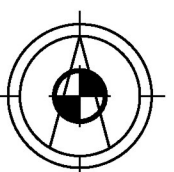


ESTRATTO P.R.G.

1:1000

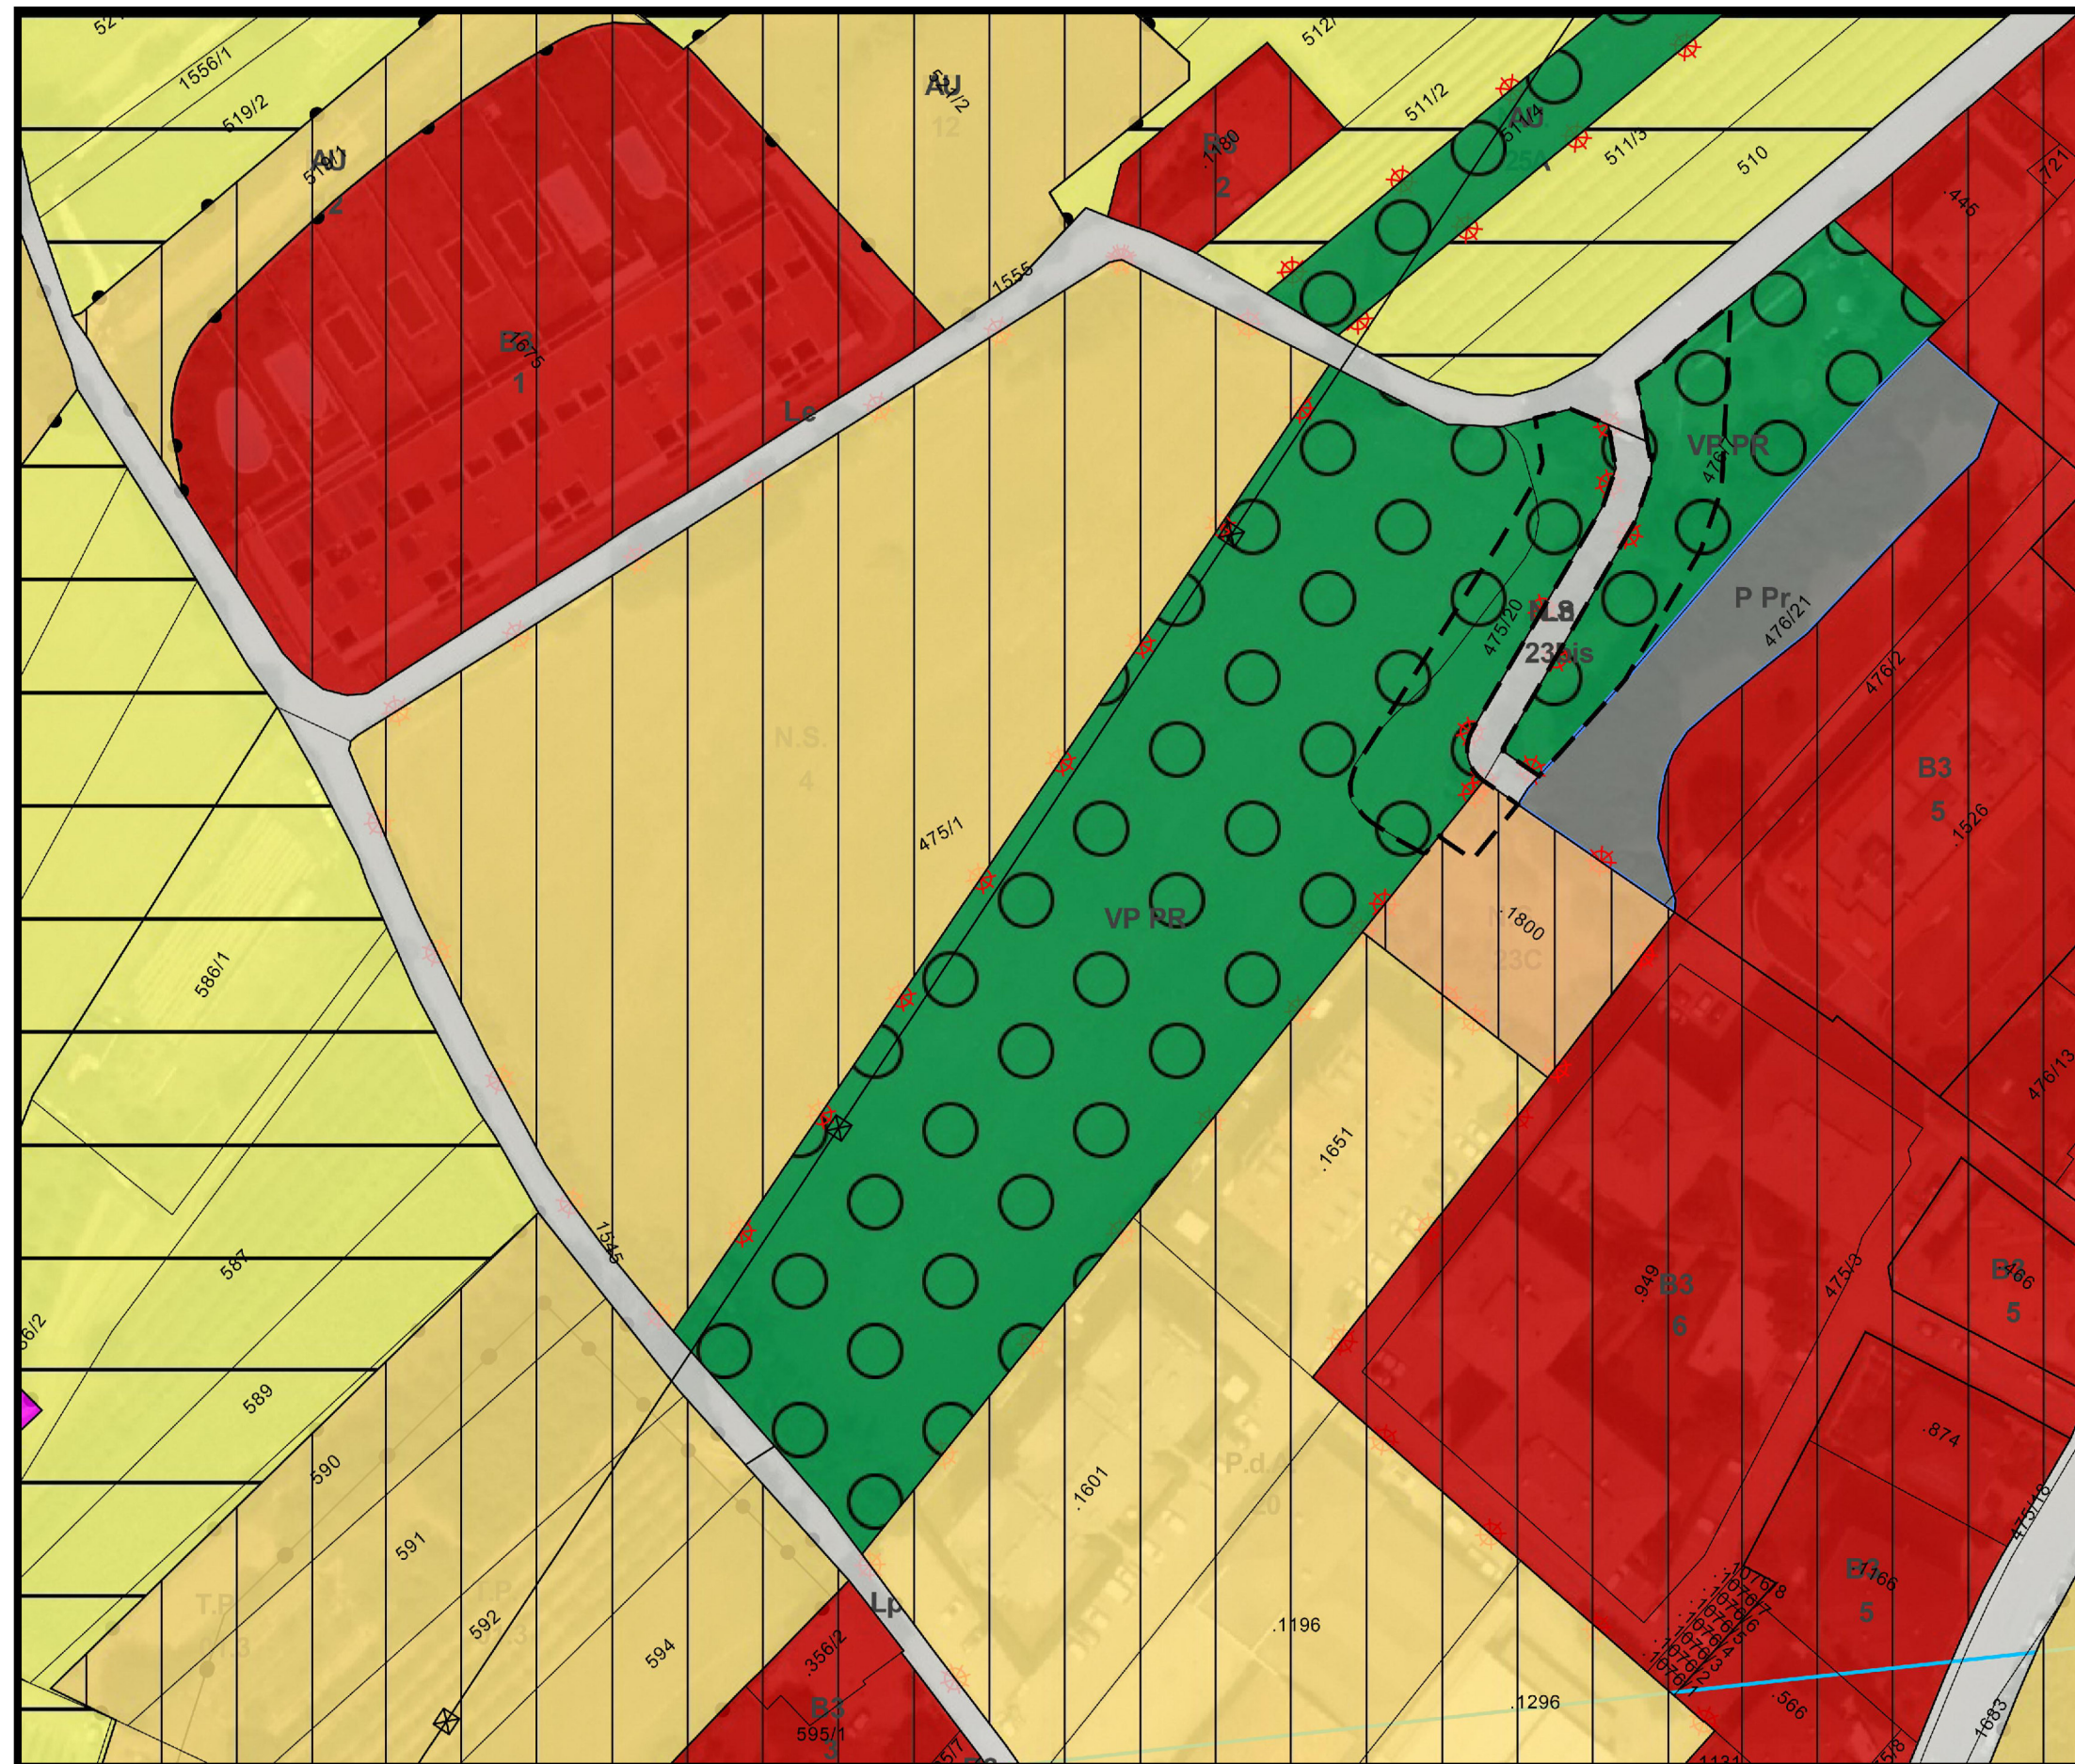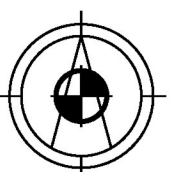




PLANIMETRIA DIVISIONE LOTTO

1:1000

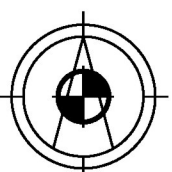

PLANIMETRIA DIVISIONE AMBITI AREA EDIFICABILE

1:500

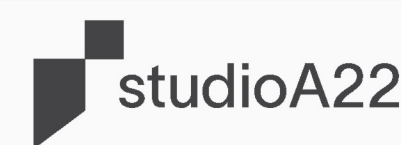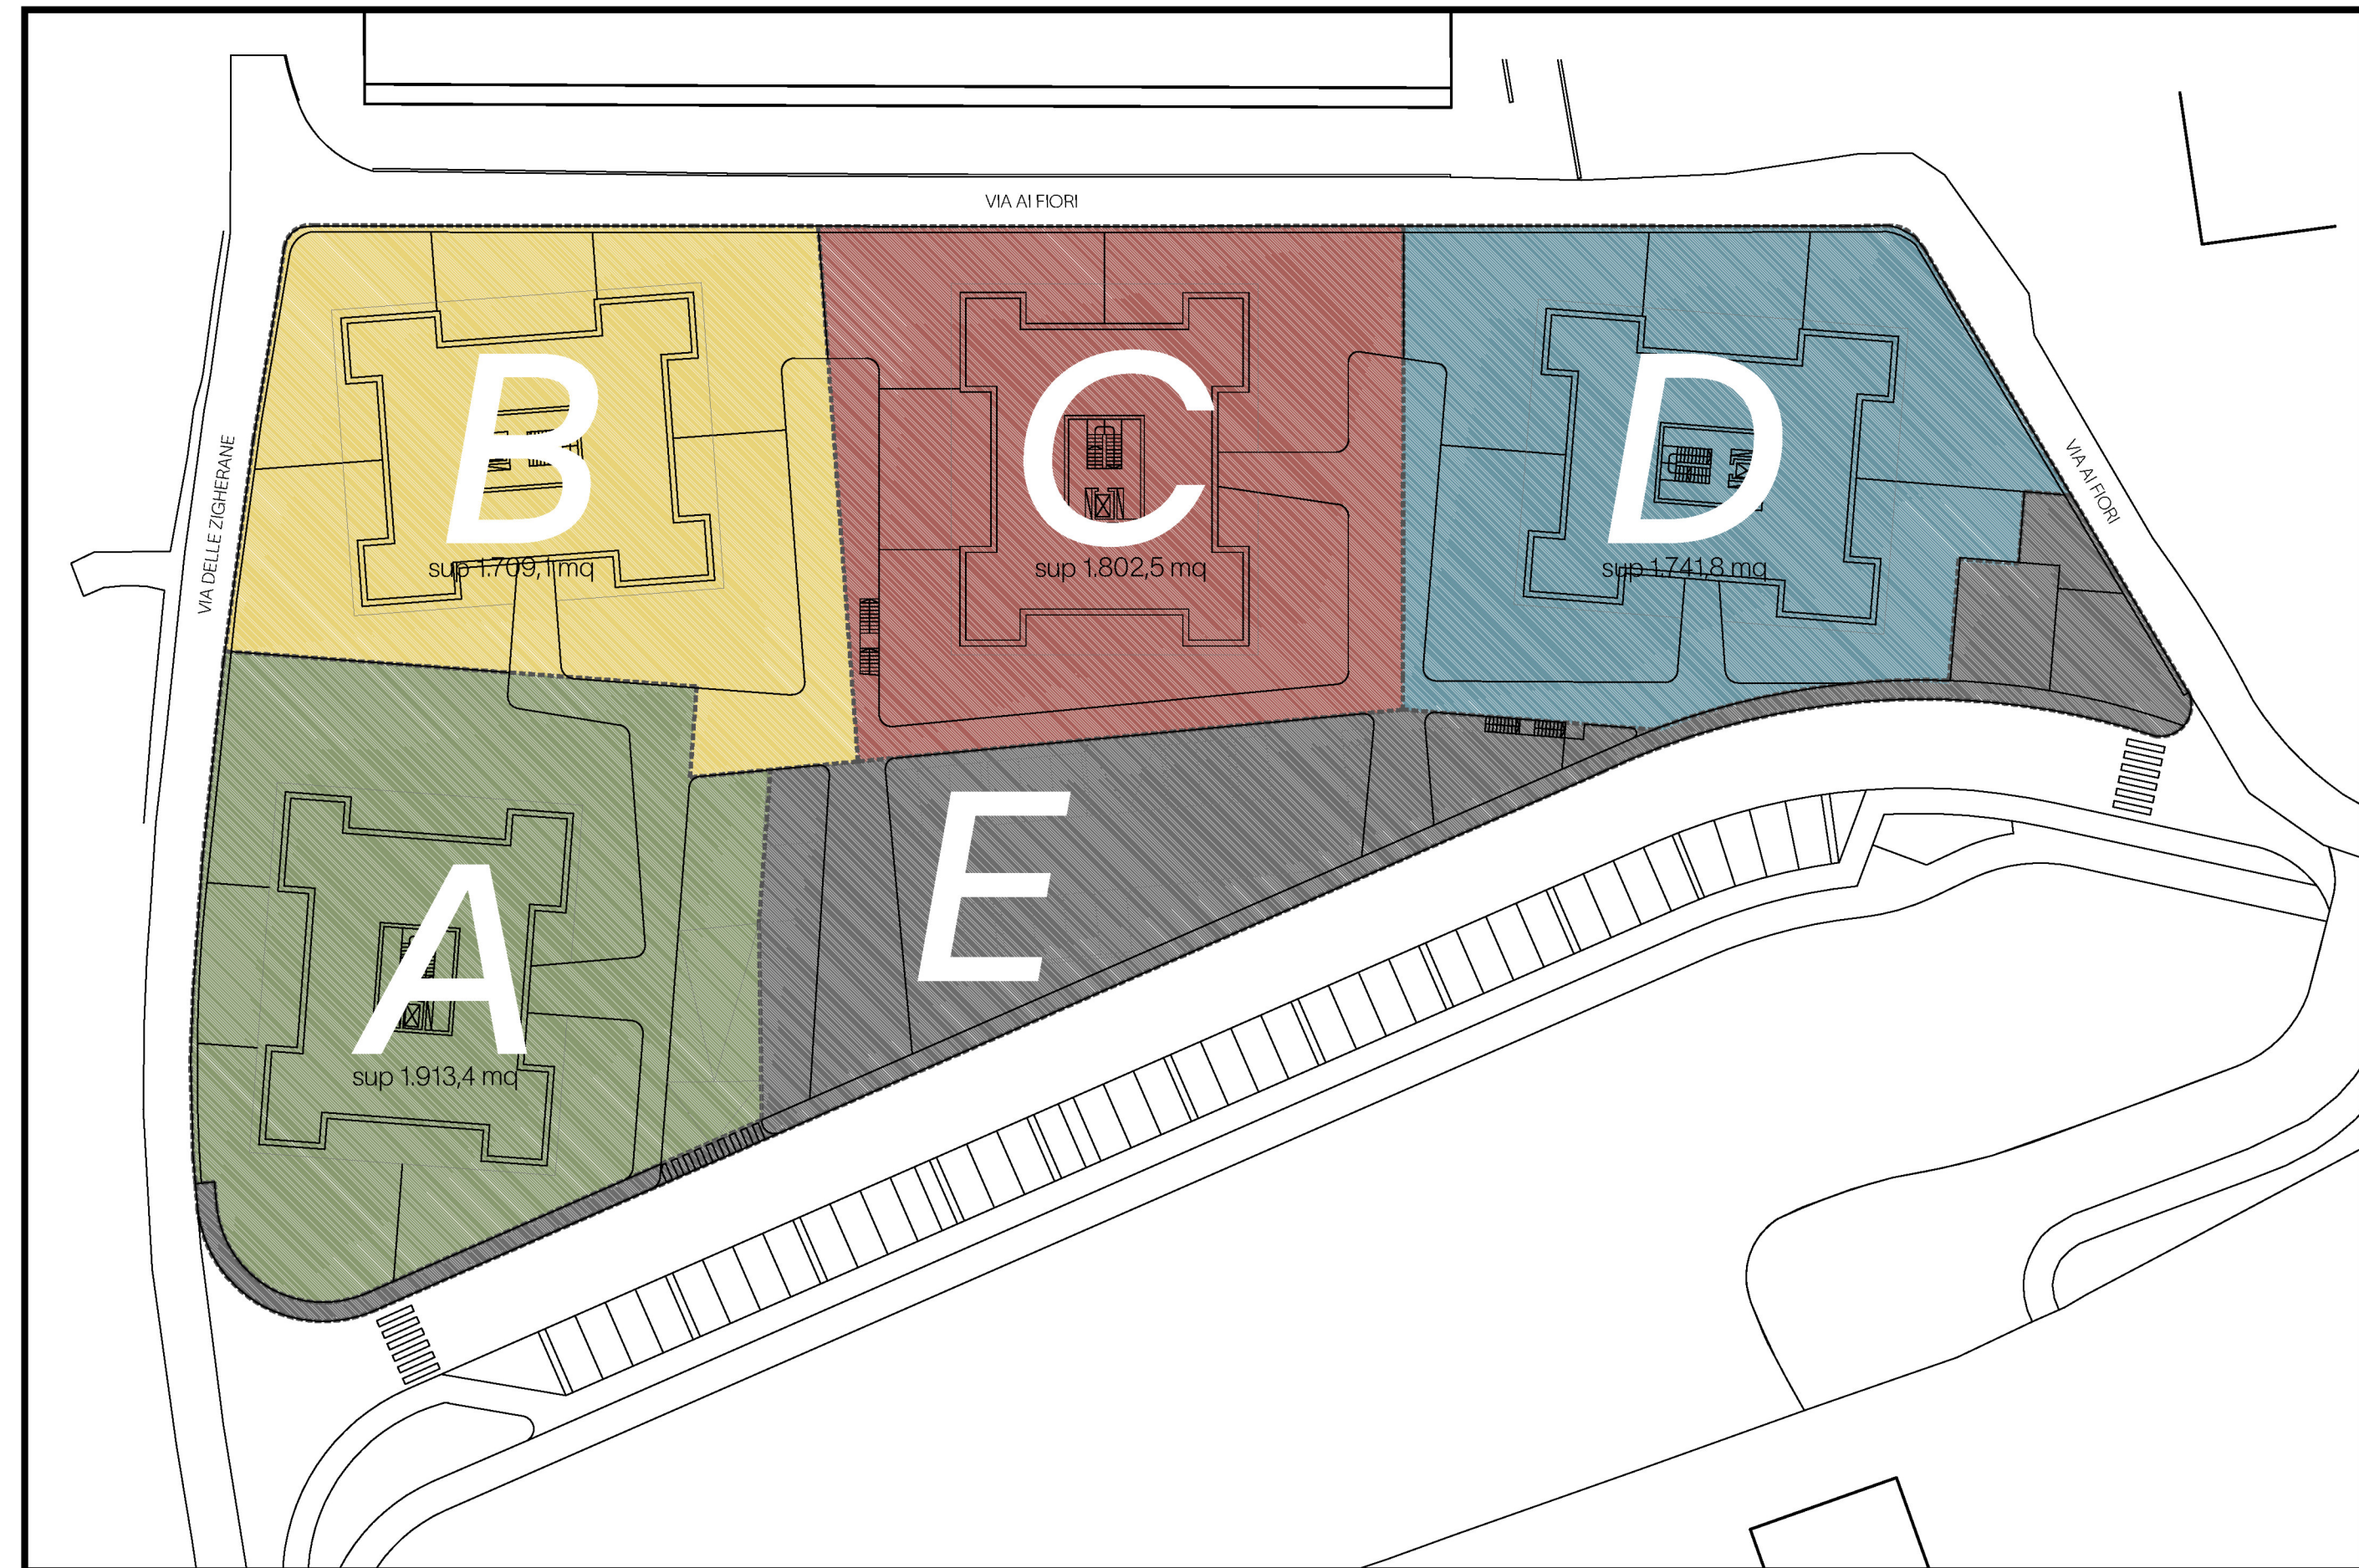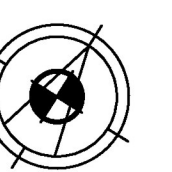

piazza A. Leoni 15
38068 Rovereto (TN)
P.IVA 02285210225
www.studioa22.it
info@studioa22.it

PROGETTO ARCHITETTONICO

arch. Andrea Cipriani

per ind. Yari Salvetti

RESPONSABILE PROCEDIMENTO

arch. Andrea Cipriani

DIRETTORE DEI LAVORI

arch. Andrea Cipriani

COORDINATORE DELLA SICUREZZA

per ind. Yari Salvetti

COMMITTENTI

SIMONNI COSTRUZIONI srl

P.I.C.F. 024061010225

via Abetone, 23

38068 ROVERETO (TN)

PROGETTO

VARIANTE AL PIANO DI LOTTIZZAZIONE

pl. 475/1 in C.C. LIZZANA

Area compresa fra via ai Fiori e via delle Zigherane

PRATICA

VARIANTE AL P.D.L.

ELABORATO

INQUADRAMENTO URBANISTICO

PROGETTO A22-23007 TAVOLA

DATA MAGGIO 2023 01

SCALA 1200 REV. 02 VAR

PROGETTO

arch. Andrea Cipriani

p.i. Yari Salvetti