

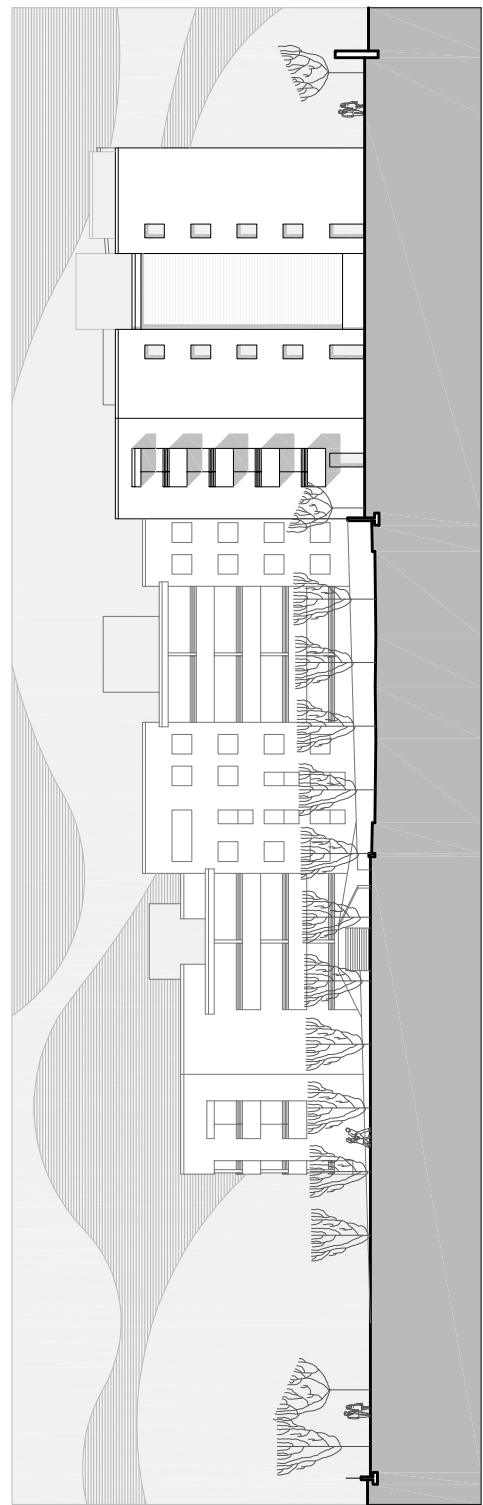
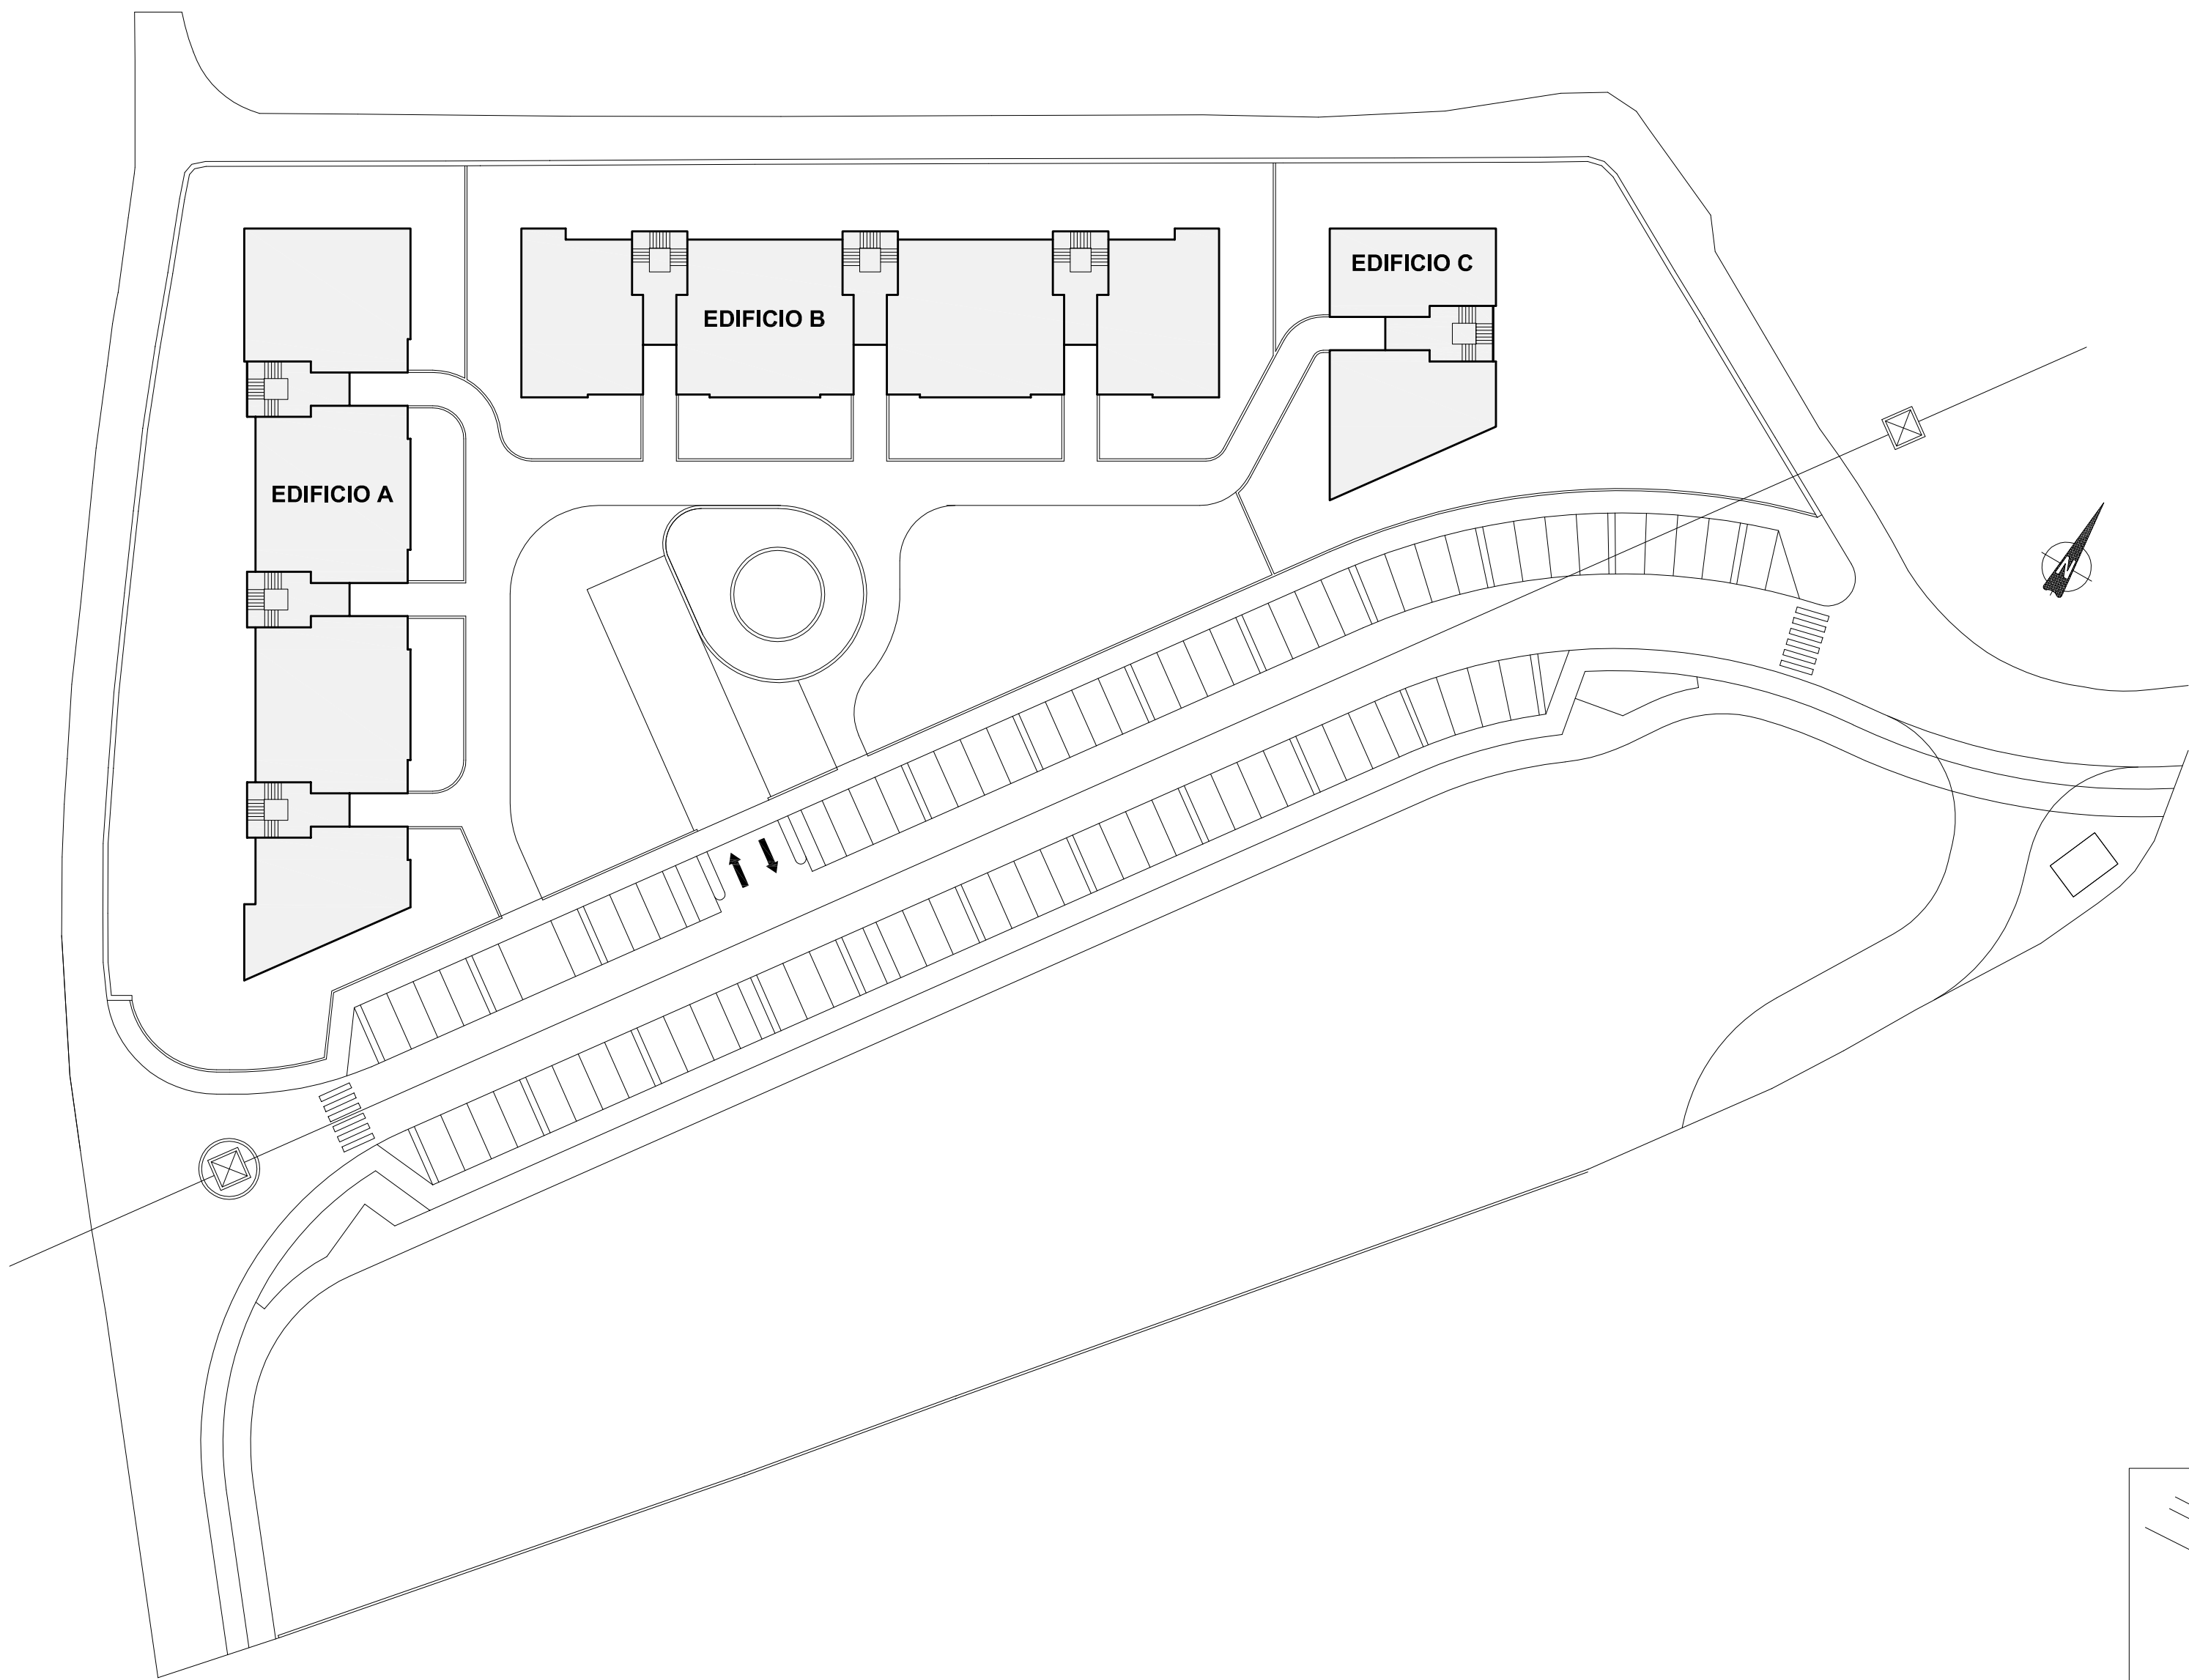


INQUADRAMENTO URBANISTICO 1:1000

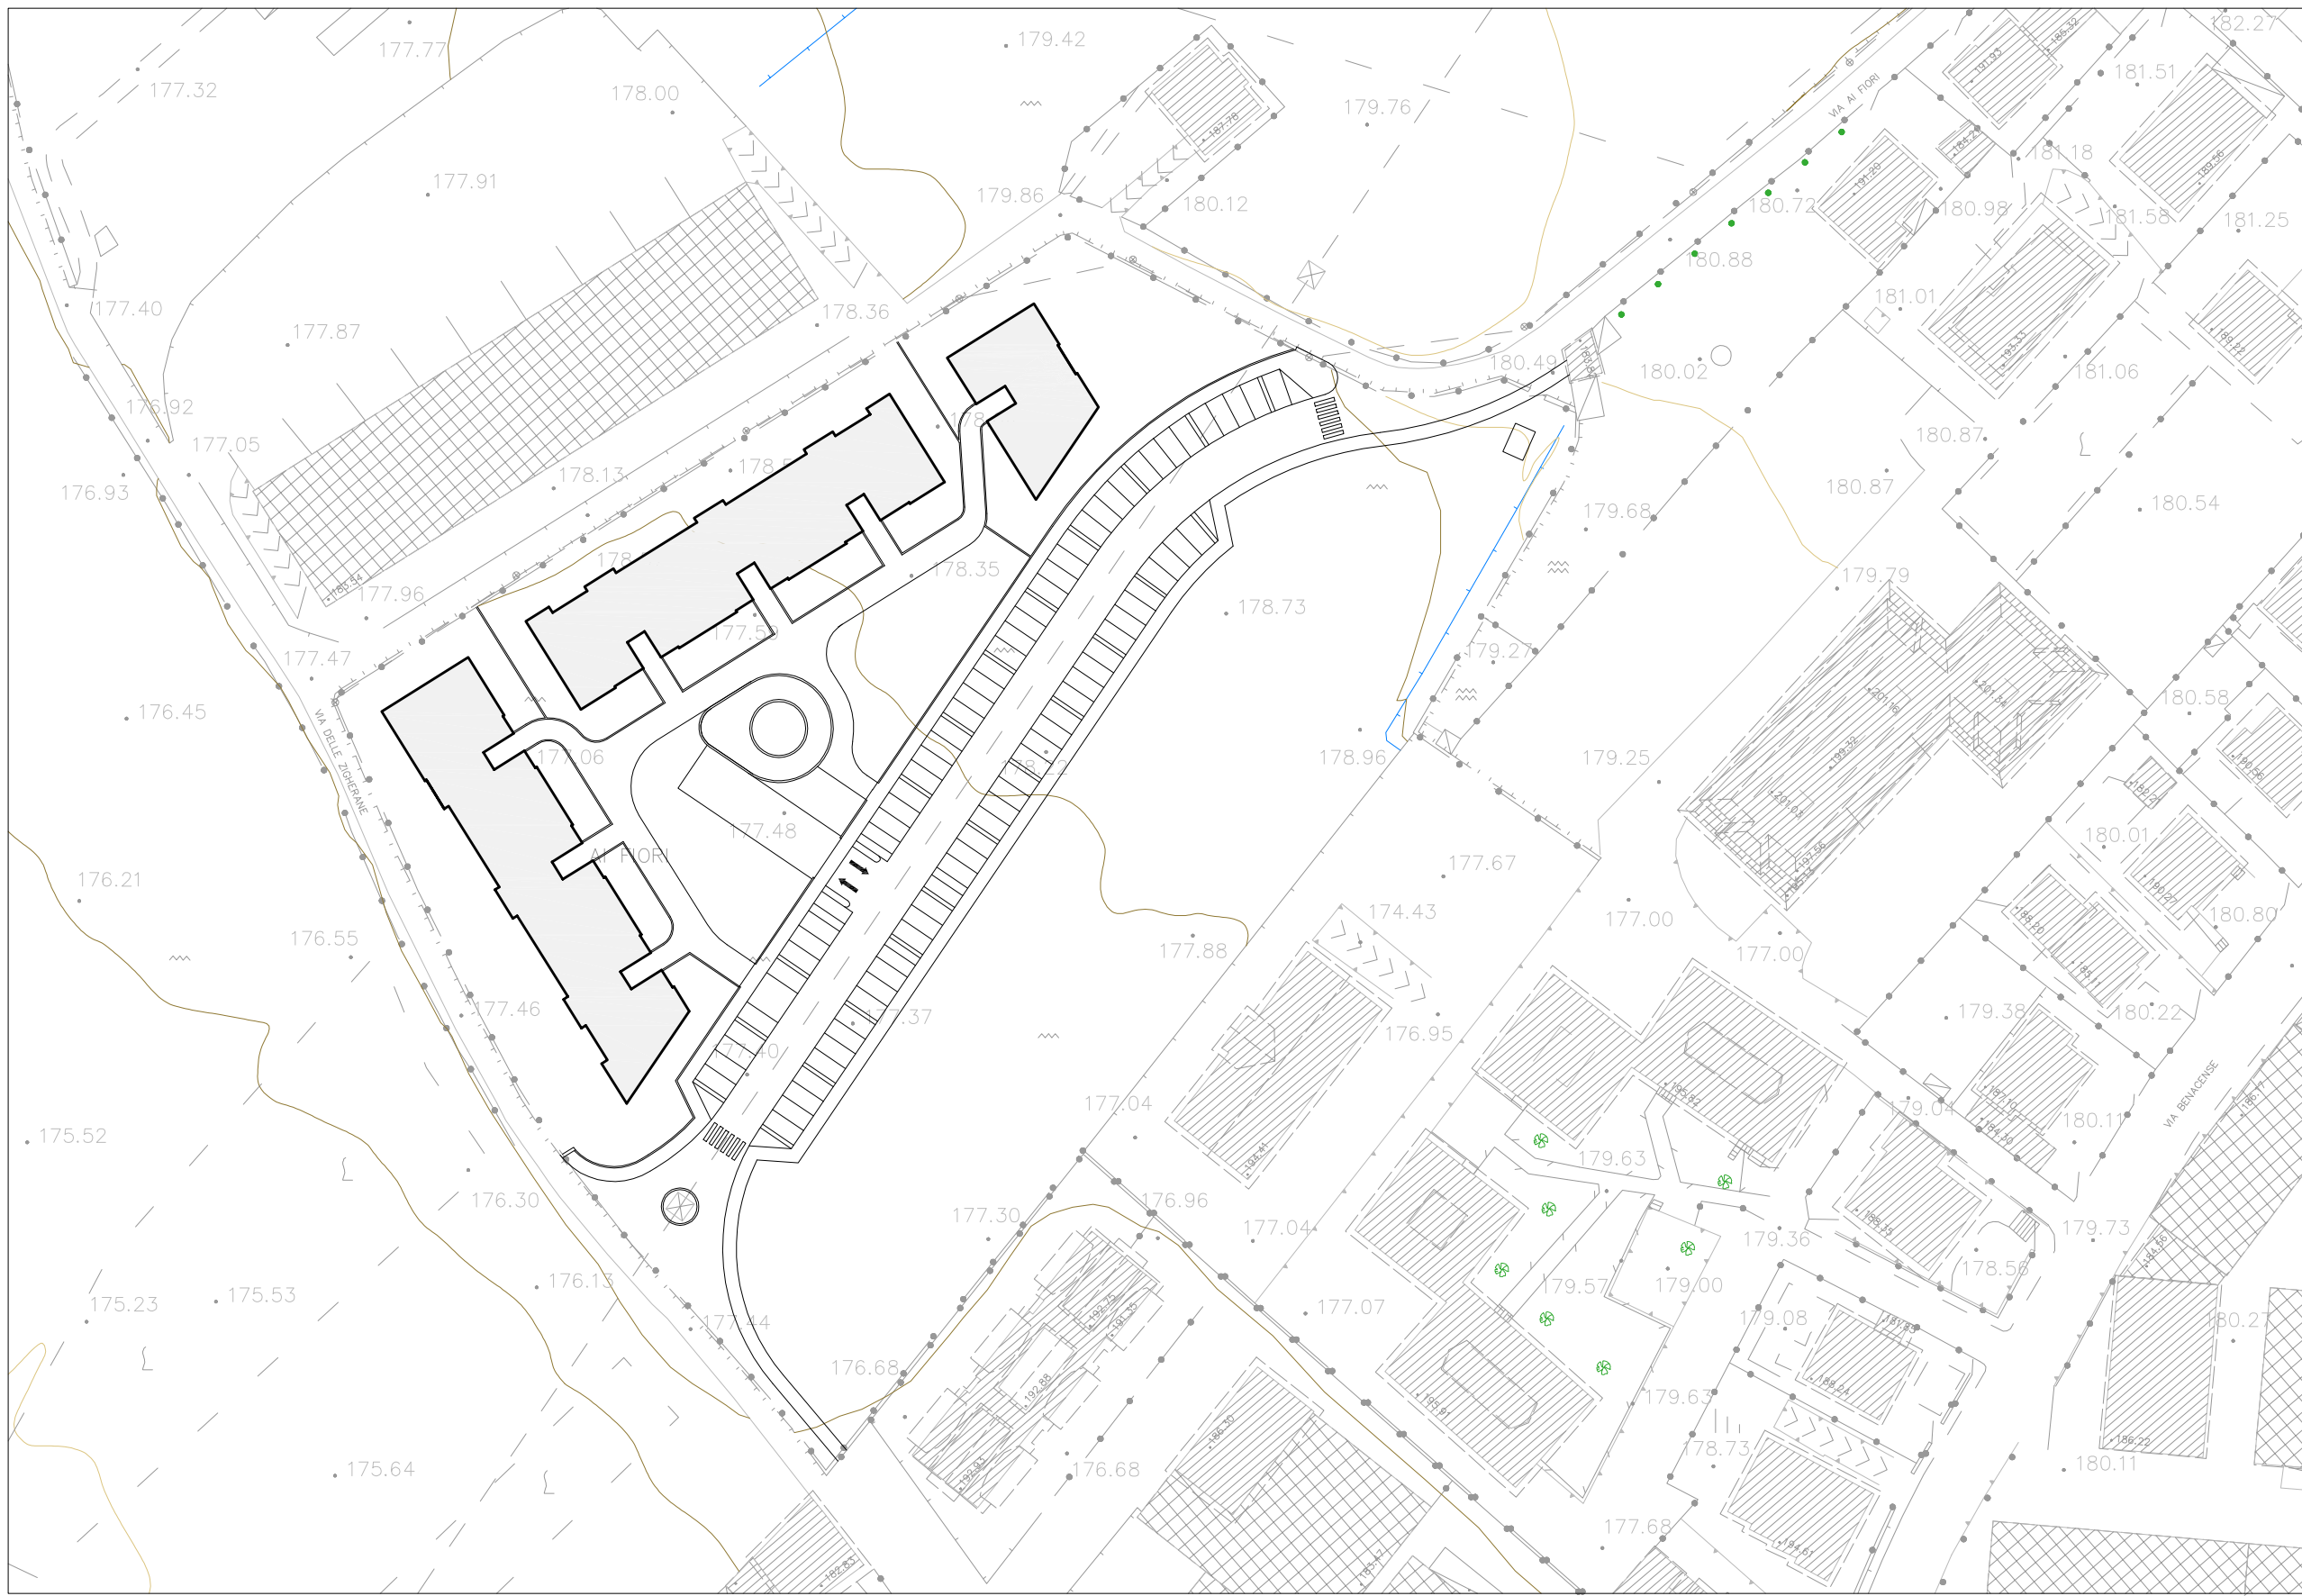

ASSONOMETRIA

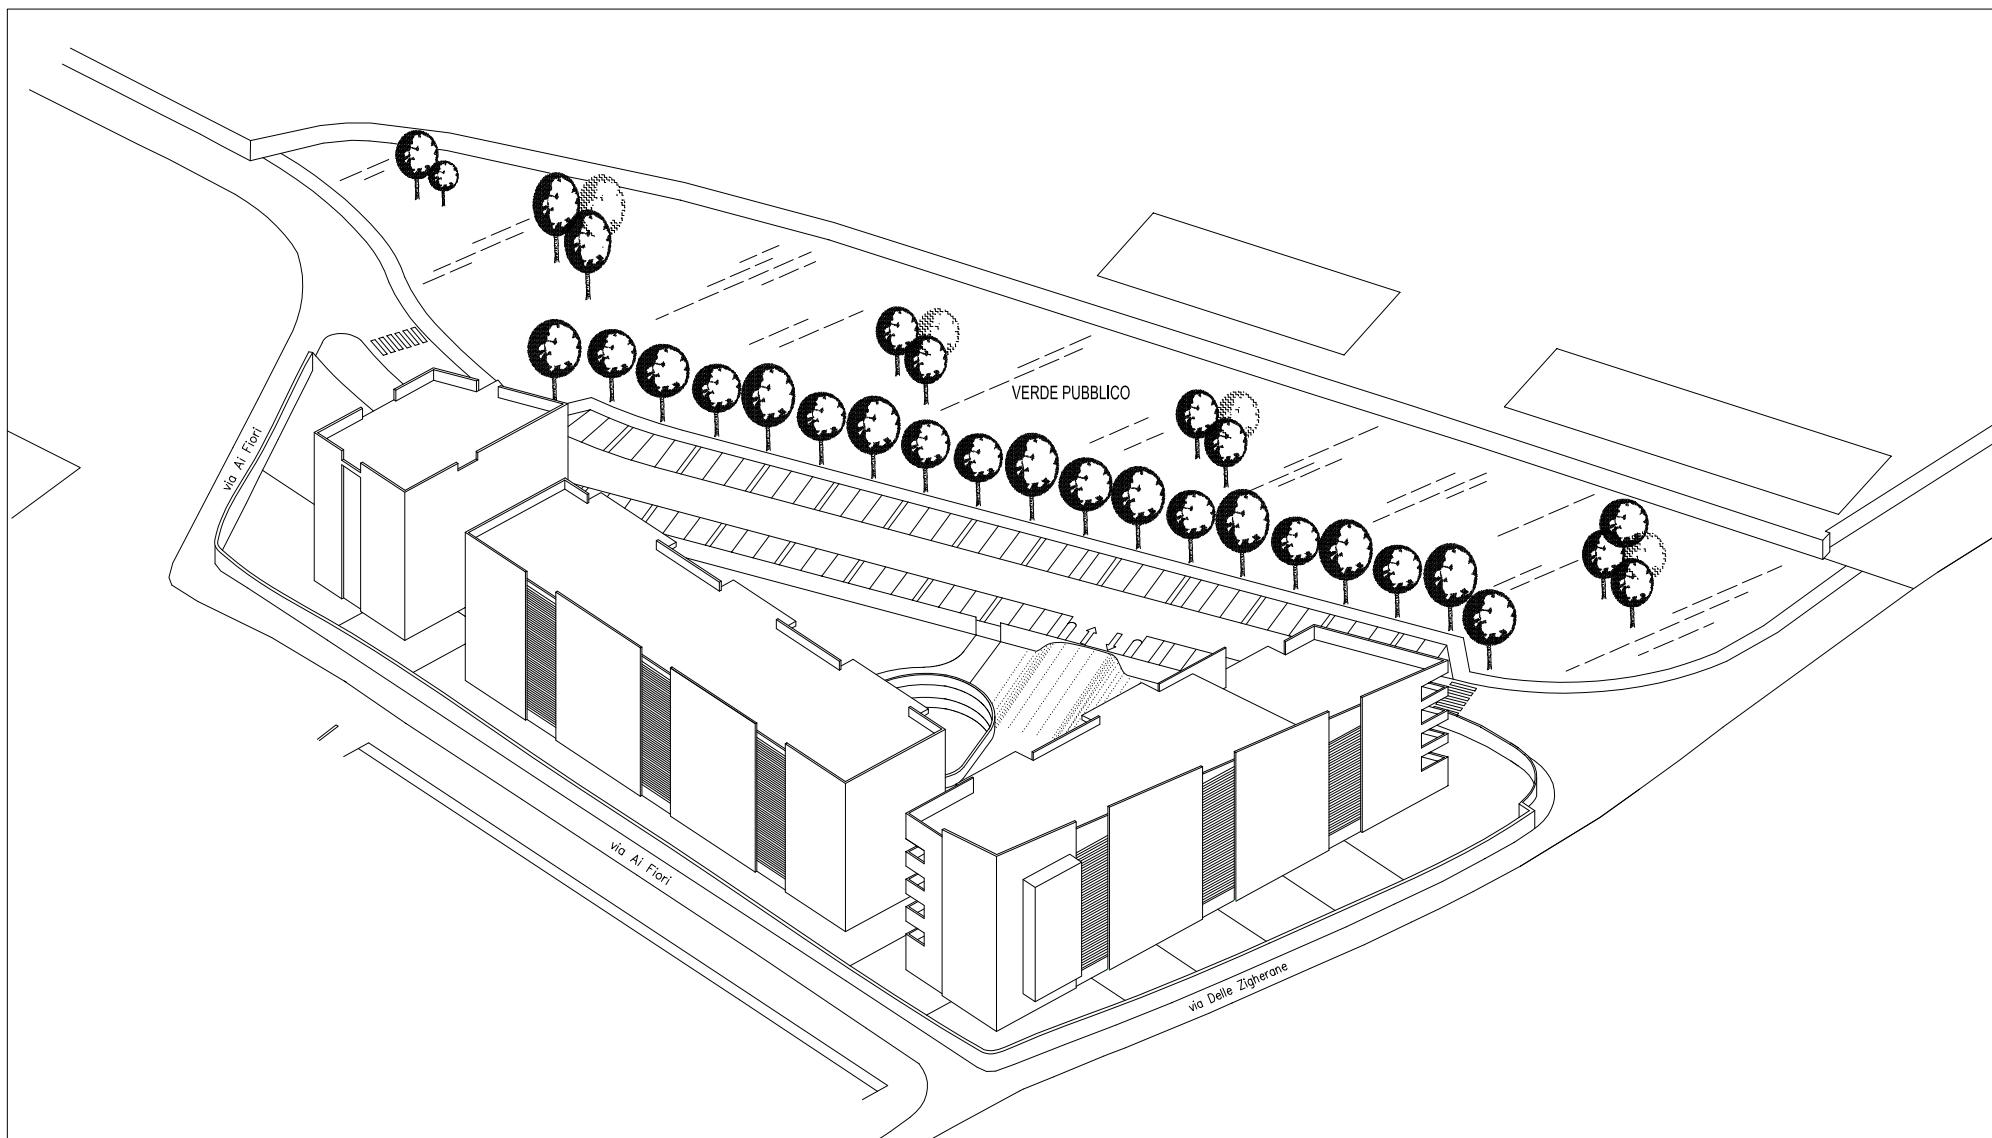

Michele Bertagnolli
ORDINE DEGLI ARCHITETTI
DELLA PROV. DI TRENTO
Dott. Arch. MICHELE BERTAGNOLLI
ISCRIZIONE ALBO N° 702

ORDINE DEGLI INGEGNERI
DELLA PROV. DI TRENTO
Dott. Ing. CLAUDIO LORENZI
ISCRIZIONE ALBO N° 644

Rev.	Data	Descrizione della revisione	Eseguito	Verificato	Approvato
3	23.07.12	SCORPORATO VERDE PUBBLICO	M. Larcher	M. Larcher	C. Lorenzi
2	01.02.12	INSERITA CICLABILE, AGGIORNATO PREZZI UST. PAT 2011	D. Grassiella	M. Larcher	C. Lorenzi
1	22.04.10	MODIFICATA MAPPA CATASTALE	M. Larcher	M. Larcher	C. Lorenzi
0	01.03.10	EMESSO PER APPROVAZIONE	M. Larcher	M. Larcher	C. Lorenzi

Commissa n.	Prog.	Specialità	Elaborato n.	Stato	Rev.	Var.	Scala
2178	ULT	011	P30				1:1000 - 1:500

Comittente:
F.I.R. Finanziaria Immobiliare Roveretana s.p.a.

Progetto:
**PIANO DI LOTTIZZAZIONE
DELLA P.F. 475/1 C.C. LIZZANA**

TITOLO
**INQUADRAMENTO URBANISTICO
E VISTA D' INSIEME**

ing. claudio lorenzi - arch. michele bertagnolli
piazza suffragio 23 38068 rovereto (tn) tel. 0464/436360 fax 0464/437375