


SECONDO PIANO INTERRATO

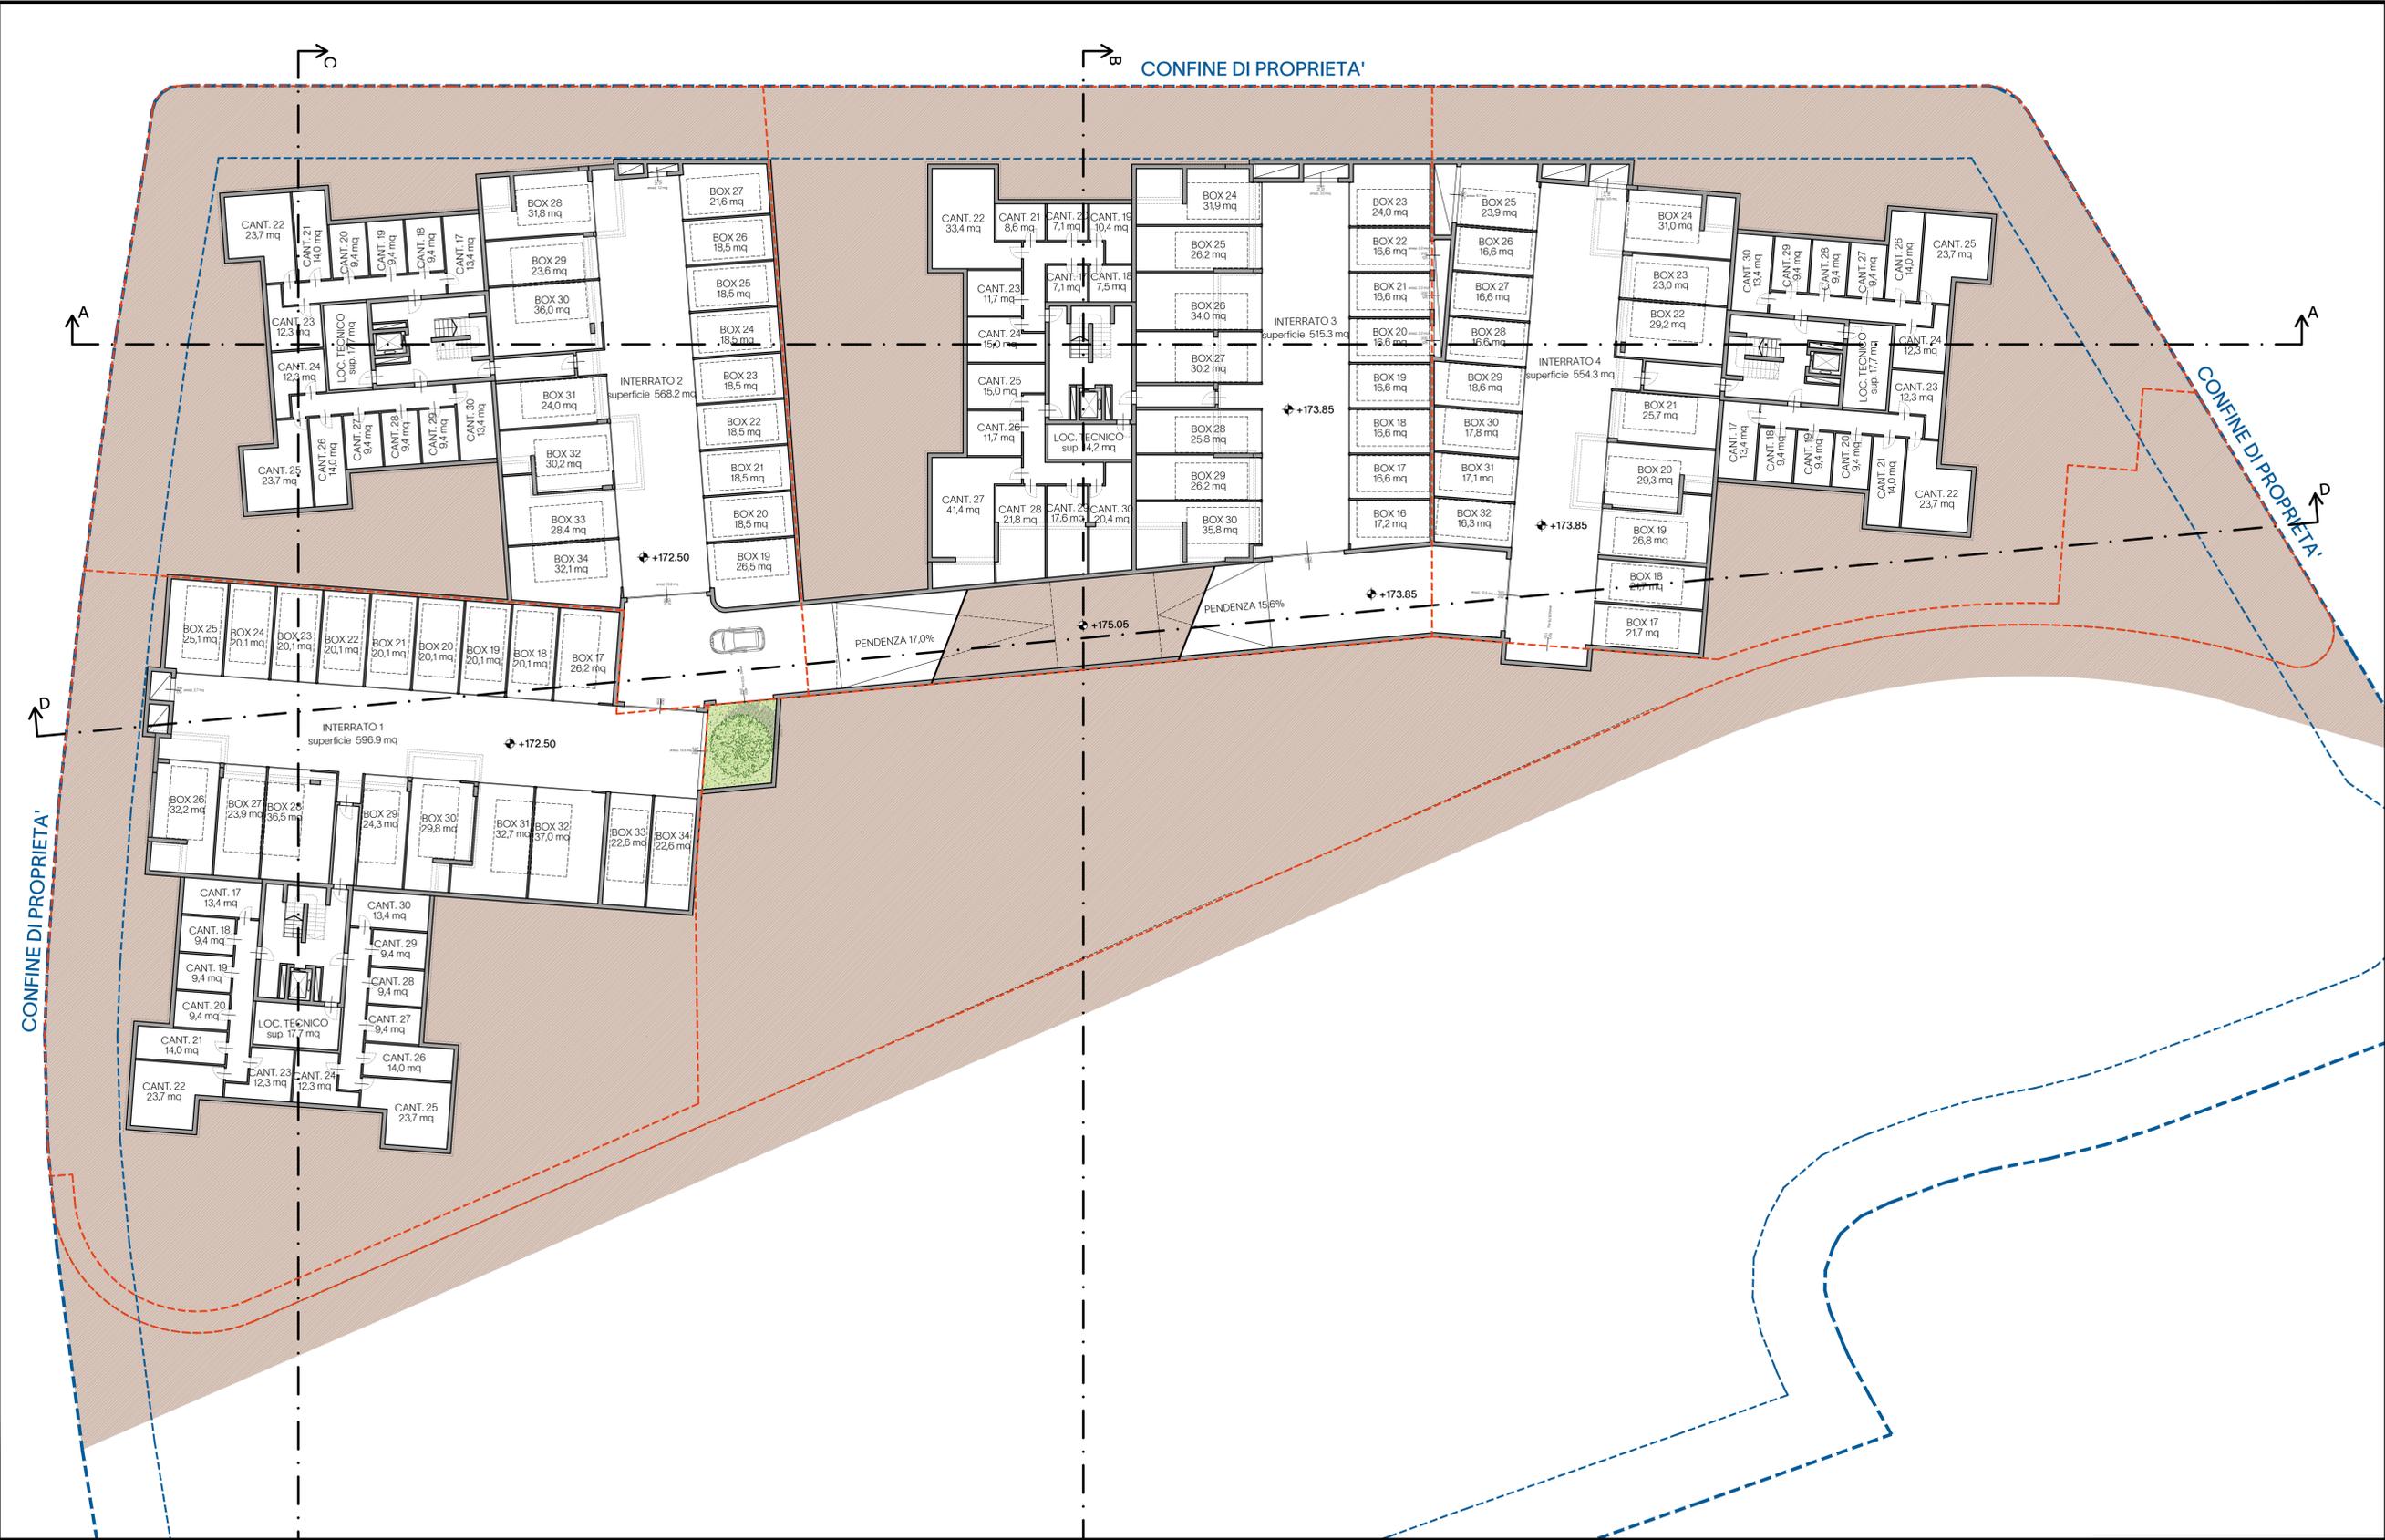

studioA22
 piazza A. Leoni 15
 38068 Rovereto (TN)
 P.IVA 02282610225
 www.studioa22.it
 info@studioa22.it

PROGETTO ARCHITETTONICO
 arch. Andrea Cipriani
 per. ind. Yari Salvetti

RESPONSABILE PROCEDIMENTO
 arch. Andrea Cipriani

DIRETTORE DEI LAVORI
 arch. Andrea Cipriani

COORDINATORE DELLA SICUREZZA
 per. ind. Yari Salvetti

Architettura e design

COMMITTENTE
 SIMONINI COSTRUZIONI srl
 P.IVA 03690020224

via Abateone, 23
 38068 ROVERETO (TN)

PROGETTO
 VARIANTE AL PIANO DI LOTTIZZAZIONE
 p.l. 475/1 in C.C. LUZZANA
 Area compresa fra via ai Fiori e via delle Zigherane

PRODOTTO
 VARIANTE AL P.D.L.

ELABORATO
 Pianta Secondo Piano Interrato

PROGETTO	A22-23007	TAVOLA	
DATA	MAGGIO 2023		08
SCALA	1:200	REV. 02	VAR.

PROGETTO
 arch. Andrea Cipriani

per. ind. Yari Salvetti